

遂溪县“农房管控，风貌提升”示范带建设项目

遂城镇福祥村 设计图册

建设单位： 遂溪县遂城镇大家村民委员会


专 业： 建筑专业



广州黄埔建筑设计院有限公司

GUANGZHOU HUANGPU ARCHITECTURAL DESIGN INSTITUTE CO., LTD.

2021年9月

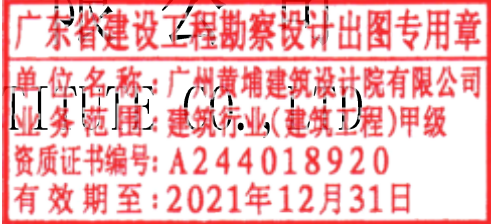


# 广州黄埔建筑设计院有限公司

资质证书编号：A244018920

## 施工图设计

|       |                                        |
|-------|----------------------------------------|
| 建设单位： | 遂溪县遂城镇大家村民委员会                          |
| 工程名称： | 遂溪县“农房管控，风貌提升”示范带建设项目<br>——遂城镇福祥村施工图设计 |
| 专 业：  | 建筑                                     |
| 工程编号： |                                        |

|        |     |
|--------|-----|
| 专业负责人： | 韦 奔 |
| 设 计 人： | 何文斌 |

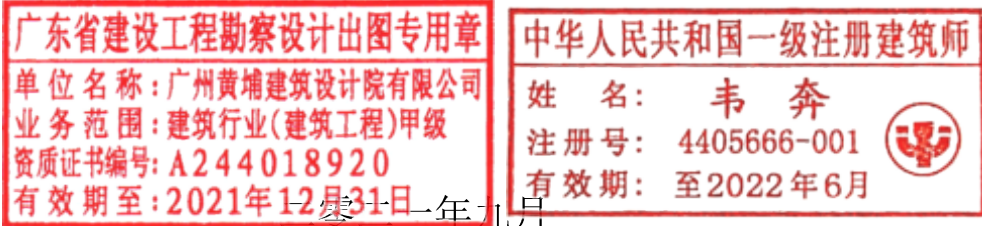



|   |        |      |                  |         |                                    |       |             |    |
|---|--------|------|------------------|---------|------------------------------------|-------|-------------|----|
| <div><div><div><div><div><div></div></div><div><div>广州黄埔建筑设计院有限公司</div></div></div><div><div>GUANGZHOU HUANGPU ARCHITECTURAL DESIGN INSTITUTE CO.,LTD</div></div></div></div></div> |        |      |                  | 建设单位    | 遂溪县遂城镇大家村民委员会                      |       |             |    |
|   |        |      |                  | 项目名称    | 遂溪县“农房管控，风貌提升”示范带建设项目——遂城镇福祥村施工图设计 |       |             |    |
| 审 定   | 韦 奔    | 专业负责 | 阳秀明              | 图 纸 目 录 | 设计编号                               |       | 设计专业        | 建筑 |
| 审 核   | 韦 奔    | 校 对  | 阳秀明              |         | 设计阶段                               | 施工图设计 | 图 号         |    |
| 项目负责   | 韦 奔    | 设 计  | 何文斌              |         | 版 别                                |       | 共 3 页 第 1 页 |    |
| 序号   | 图 号    |      | 图 纸 名 称          |         |                                    | 图纸规格  | 备 注         |    |
| 01   | 建施-S01 |      | 建筑设计说明           |         |                                    | A2    |             |    |
| 02   | 建施-01  |      | （屋顶、立面改造图）户主：梁志  |         |                                    | A2    |             |    |
| 03   | 建施-02  |      | （屋顶、立面改造图）户主：梁志  |         |                                    | A2    |             |    |
| 04   | 建施-03  |      | （屋顶、立面改造图）户主：叶友  |         |                                    | A2    |             |    |
| 05   | 建施-04  |      | （屋顶、立面改造图）户主：1#  |         |                                    | A2    |             |    |
| 06   | 建施-05  |      | （屋顶、立面改造图）户主：1#  |         |                                    | A2    |             |    |
| 07   | 建施-06  |      | （屋顶、立面改造图）户主：杨贵  |         |                                    | A2    |             |    |
| 08   | 建施-07  |      | （屋顶、立面改造图）户主：杨贵  |         |                                    | A2    |             |    |
| 09   | 建施-08  |      | （屋顶、立面改造图）户主：曾秋兴 |         |                                    | A2    |             |    |
| 10   | 建施-09  |      | （屋顶、立面改造图）户主：曾秋兴 |         |                                    | A2    |             |    |
| 11   | 建施-10  |      | （屋顶、立面改造图）户主：曾景理 |         |                                    | A2    |             |    |
| 12   | 建施-11  |      | （屋顶、立面改造图）户主：曾景理 |         |                                    | A2    |             |    |
| 13   | 建施-12  |      | （屋顶、立面改造图）户主：钟王杰 |         |                                    | A2    |             |    |
| 14   | 建施-13  |      | （屋顶、立面改造图）户主：陈春梅 |         |                                    | A2    |             |    |
| 15   | 建施-14  |      | （屋顶、立面改造图）户主：陈春梅 |         |                                    | A2    |             |    |
| 16   | 建施-15  |      | （屋顶、立面改造图）户主：梁华智 |         |                                    | A2    |             |    |
| 17   | 建施-16  |      | （屋顶、立面改造图）户主：曾光锋 |         |                                    | A2    |             |    |
| 18   | 建施-17  |      | （屋顶、立面改造图）户主：曾光锋 |         |                                    | A2    |             |    |
| 19   | 建施-18  |      | （屋顶、立面改造图）户主：2#  |         |                                    | A2    |             |    |
| 20   | 建施-19  |      | （屋顶、立面改造图）户主：2#  |         |                                    | A2    |             |    |
| 21   | 建施-20  |      | （屋顶、立面改造图）户主：杨志清 |         |                                    | A2    |             |    |
| 22   | 建施-21  |      | （屋顶、立面改造图）户主：杨志清 |         |                                    | A2    |             |    |
| 23   | 建施-22  |      | （屋顶、立面改造图）户主：梁雷贵 |         |                                    | A2    |             |    |
| 24   | 建施-23  |      | （屋顶、立面改造图）户主：梁雷贵 |         |                                    | A2    |             |    |

|    |       |                  |      |     |
|----|-------|------------------|------|-----|
| 序号 | 图 号   | 图 纸 名 称          | 图纸规格 | 备 注 |
| 25 | 建施-24 | （屋顶、立面改造图）户主：梁海  | A2   |     |
| 26 | 建施-25 | （屋顶、立面改造图）户主：梁海  | A2   |     |
| 27 | 建施-26 | （屋顶、立面改造图）户主：3#  | A2   |     |
| 28 | 建施-27 | （屋顶、立面改造图）户主：3#  | A2   |     |
| 29 | 建施-28 | （屋顶、立面改造图）户主：梁光平 | A2   |     |
| 30 | 建施-29 | （屋顶、立面改造图）户主：梁光平 | A2   |     |
| 31 | 建施-30 | （屋顶、立面改造图）户主：梁华国 | A2   |     |
| 32 | 建施-31 | （屋顶、立面改造图）户主：梁华国 | A2   |     |
| 33 | 建施-32 | （屋顶、立面改造图）户主：杨春兴 | A2   |     |
| 34 | 建施-33 | （屋顶、立面改造图）户主：杨春兴 | A2   |     |
| 35 | 建施-34 | （屋顶、立面改造图）户主：赖玉权 | A2   |     |
| 36 | 建施-35 | （屋顶、立面改造图）户主：赖玉权 | A2   |     |
| 37 | 建施-36 | （屋顶、立面改造图）户主：梁中  | A2   |     |
| 38 | 建施-37 | （屋顶、立面改造图）户主：梁中  | A2   |     |
| 39 | 建施-38 | （屋顶、立面改造图）户主：梁光永 | A2   |     |
| 40 | 建施-39 | （屋顶、立面改造图）户主：梁光永 | A2   |     |
| 41 | 建施-40 | （屋顶、立面改造图）户主：梁光伟 | A2   |     |
| 42 | 建施-41 | （屋顶、立面改造图）户主：梁光伟 | A2   |     |
| 43 | 建施-42 | （屋顶、立面改造图）户主：4#  | A2   |     |
| 44 | 建施-43 | （屋顶、立面改造图）户主：钟隆  | A2   |     |
| 45 | 建施-44 | （屋顶、立面改造图）户主：钟隆  | A2   |     |
| 46 | 建施-45 | （屋顶、立面改造图）户主：钟隆  | A2   |     |
| 47 | 建施-46 | （屋顶、立面改造图）户主：梁友德 | A2   |     |
| 48 | 建施-47 | （屋顶、立面改造图）户主：梁友德 | A2   |     |
| 49 | 建施-48 | （屋顶、立面改造图）户主：陆珍  | A2   |     |
| 50 | 建施-49 | （屋顶、立面改造图）户主：陆珍  | A2   |     |
| 51 | 建施-50 | （屋顶、立面改造图）户主：钟秋仁 | A2   |     |
| 52 | 建施-51 | （屋顶、立面改造图）户主：钟秋仁 | A2   |     |
| 53 | 建施-52 | （屋顶、立面改造图）户主：曾华荣 | A2   |     |

|   |       |      |                  |         |                                    |       |             |    |
|---|-------|------|------------------|---------|------------------------------------|-------|-------------|----|
| <div><div><div><div><div><div></div></div><div>IP</div></div><div>DESIGN<br/>WHAAMPOA</div></div><div>广州黄埔建筑设计院有限公司</div><div>GUANGZHOU HUANGPU ARCHITECTURAL DESIGN INSTITUTE CO.,LTD</div></div></div> |       |      |                  | 建设单位    | 遂溪县遂城镇大家村民委员会                      |       |             |    |
|   |       |      |                  | 项目名称    | 遂溪县“农房管控，风貌提升”示范带建设项目——遂城镇福祥村施工图设计 |       |             |    |
| 审 定   | 韦 奔   | 专业负责 | 阳秀明              | 图 纸 目 录 | 设计编号                               |       | 设计专业        | 建筑 |
| 审 核   | 韦 奔   | 校 对  | 阳秀明              |         | 设计阶段                               | 施工图设计 | 图 号         |    |
| 项目负责   | 韦 奔   | 设 计  | 何文斌              |         | 版 别                                |       | 共 3 页 第 2 页 |    |
| 序号   | 图 号   |      | 图 纸 名 称          |         |                                    | 图纸规格  | 备 注         |    |
| 54   | 建施-53 |      | （屋顶、立面改造图）户主：曾华荣 |         |                                    | A2    |             |    |
| 55   | 建施-54 |      | （屋顶、立面改造图）户主：曾和  |         |                                    | A2    |             |    |
| 56   | 建施-55 |      | （屋顶、立面改造图）户主：曾和  |         |                                    | A2    |             |    |
| 57   | 建施-56 |      | （屋顶、立面改造图）户主：曾炎  |         |                                    | A2    |             |    |
| 58   | 建施-57 |      | （屋顶、立面改造图）户主：曾炎  |         |                                    | A2    |             |    |
| 59   | 建施-58 |      | （屋顶、立面改造图）户主：曾良  |         |                                    | A2    |             |    |
| 60   | 建施-59 |      | （屋顶、立面改造图）户主：曾良  |         |                                    | A2    |             |    |
| 61   | 建施-60 |      | （屋顶、立面改造图）户主：梁槐  |         |                                    | A2    |             |    |
| 62   | 建施-61 |      | （屋顶、立面改造图）户主：梁槐  |         |                                    | A2    |             |    |
| 63   | 建施-62 |      | （屋顶、立面改造图）户主：梁其胜 |         |                                    | A2    |             |    |
| 64   | 建施-63 |      | （屋顶、立面改造图）户主：梁其胜 |         |                                    | A2    |             |    |
| 65   | 建施-64 |      | （屋顶、立面改造图）户主：叶照兴 |         |                                    | A2    |             |    |
| 66   | 建施-65 |      | （屋顶、立面改造图）户主：叶照兴 |         |                                    | A2    |             |    |
| 67   | 建施-66 |      | （屋顶、立面改造图）户主：梁其桑 |         |                                    | A2    |             |    |
| 68   | 建施-67 |      | （屋顶、立面改造图）户主：梁其桑 |         |                                    | A2    |             |    |
| 69   | 建施-68 |      | （屋顶、立面改造图）户主：梁玉珍 |         |                                    | A2    |             |    |
| 70   | 建施-69 |      | （屋顶、立面改造图）户主：梁玉珍 |         |                                    | A2    |             |    |
| 71   | 建施-70 |      | （屋顶、立面改造图）户主：周康权 |         |                                    | A2    |             |    |
| 72   | 建施-71 |      | （屋顶、立面改造图）户主：周康权 |         |                                    | A2    |             |    |
| 73   | 建施-72 |      | （屋顶、立面改造图）户主：梁治  |         |                                    | A2    |             |    |
| 74   | 建施-73 |      | （屋顶、立面改造图）户主：梁治  |         |                                    | A2    |             |    |
| 75   | 建施-74 |      | （屋顶、立面改造图）户主：梁珠道 |         |                                    | A2    |             |    |
| 76   | 建施-75 |      | （屋顶、立面改造图）户主：梁珠道 |         |                                    | A2    |             |    |
| 77   | 建施-76 |      | （屋顶、立面改造图）户主：梁珠道 |         |                                    | A2    |             |    |

|     |        |                  |      |     |
|-----|--------|------------------|------|-----|
| 序号  | 图 号    | 图 纸 名 称          | 图纸规格 | 备 注 |
| 78  | 建施-77  | （屋顶、立面改造图）户主：梁其立 | A2   |     |
| 79  | 建施-78  | （屋顶、立面改造图）户主：梁其立 | A2   |     |
| 80  | 建施-79  | （屋顶、立面改造图）户主：周丽梅 | A2   |     |
| 81  | 建施-80  | （屋顶、立面改造图）户主：周丽梅 | A2   |     |
| 82  | 建施-81  | （屋顶、立面改造图）户主：周南炳 | A2   |     |
| 83  | 建施-82  | （屋顶、立面改造图）户主：周南炳 | A2   |     |
| 84  | 建施-83  | （屋顶、立面改造图）户主：周南炳 | A2   |     |
| 85  | 建施-84  | （屋顶、立面改造图）户主：周南昌 | A2   |     |
| 86  | 建施-85  | （屋顶、立面改造图）户主：周南昌 | A2   |     |
| 87  | 建施-86  | （屋顶、立面改造图）户主：杨玉琴 | A2   |     |
| 88  | 建施-87  | （屋顶、立面改造图）户主：杨玉琴 | A2   |     |
| 89  | 建施-88  | （屋顶、立面改造图）户主：5#  | A2   |     |
| 90  | 建施-89  | （屋顶、立面改造图）户主：5#  | A2   |     |
| 91  | 建施-90  | （屋顶、立面改造图）户主：叶日寿 | A2   |     |
| 92  | 建施-91  | （屋顶、立面改造图）户主：叶日寿 | A2   |     |
| 93  | 建施-92  | （屋顶、立面改造图）户主：6#  | A2   |     |
| 94  | 建施-93  | （屋顶、立面改造图）户主：6#  | A2   |     |
| 95  | 建施-94  | （屋顶、立面改造图）户主：7#  | A2   |     |
| 96  | 建施-95  | （屋顶、立面改造图）户主：7#  | A2   |     |
| 97  | 建施-96  | （屋顶、立面改造图）户主：8#  | A2   |     |
| 98  | 建施-97  | （屋顶、立面改造图）户主：8#  | A2   |     |
| 99  | 建施-98  | （屋顶、立面改造图）户主：9#  | A2   |     |
| 100 | 建施-99  | （屋顶、立面改造图）户主：9#  | A2   |     |
| 101 | 建施-100 | （屋顶、立面改造图）户主：10# | A2   |     |
| 102 | 建施-101 | （屋顶、立面改造图）户主：10# | A2   |     |
| 103 | 建施-102 | （屋顶、立面改造图）户主：冯秀兰 | A2   |     |
| 104 | 建施-103 | （屋顶、立面改造图）户主：冯秀兰 | A2   |     |
| 105 | 建施-104 | （屋顶、立面改造图）户主：梁华锡 | A2   |     |
| 106 | 建施-105 | （屋顶、立面改造图）户主：梁华锡 | A2   |     |

|   |        |      |                        |  |      |                                    |             |    |
|---|--------|------|------------------------|--|------|------------------------------------|-------------|----|
| <div><div><div><div><div><div></div></div></div><div><div><div><span></span></div><div>DESIGN</div><div>WUAMP0A</div></div></div><div><div><div>广州黄埔建筑设计院有限公司</div><div>GUANGZHOU HUANGPU ARCHITECTURAL DESIGN INSTITUTE CO.,LTD</div></div></div></div></div></div> |        |      |                        |  | 建设单位 | 遂溪县遂城镇大家村民委员会                      |             |    |
| 图 纸 目 录   |        |      |                        |  | 项目名称 | 遂溪县“农房管控，风貌提升”示范带建设项目——遂城镇福祥村施工图设计 |             |    |
|   |        |      |                        |  | 设计编号 |                                    | 设计专业        | 建筑 |
|   |        |      |                        |  | 设计阶段 | 施工图设计                              | 图 号         |    |
|   |        |      |                        |  | 版 别  |                                    | 共 3 页 第 3 页 |    |
| 审 定   | 韦 奔    | 专业负责 | 阳秀明                    |  |      |                                    |             |    |
| 审 核   | 韦 奔    | 校 对  | 阳秀明                    |  |      |                                    |             |    |
| 项目负责   | 韦 奔    | 设 计  | 何文斌                    |  |      |                                    |             |    |
| 序号   | 图 号    |      | 图 纸 名 称                |  |      | 图纸规格                               | 备 注         |    |
| 107   | 建施-106 |      | （屋顶、立面改造图）户主：曾纪东       |  |      | A2                                 |             |    |
| 108   | 建施-107 |      | （屋顶、立面改造图）户主：曾纪东       |  |      | A2                                 |             |    |
| 109   | 建施-108 |      | （屋顶、立面改造图）户主：11#       |  |      | A2                                 |             |    |
| 110   | 建施-109 |      | （屋顶、立面改造图）户主：11#       |  |      | A2                                 |             |    |
| 111   | 建施-110 |      | （屋顶、立面改造图）户主：12#       |  |      | A2                                 |             |    |
| 112   | 建施-111 |      | （屋顶、立面改造图）户主：12#       |  |      | A2                                 |             |    |
| 113   | 建施-112 |      | （屋顶、立面改造图）户主：杨金星       |  |      | A2                                 |             |    |
| 114   | 建施-113 |      | （屋顶、立面改造图）户主：杨金星       |  |      | A2                                 |             |    |
| 115   | 建施-114 |      | （屋顶、立面改造图）户主：陈仁、陈秋、陈光英 |  |      | A2                                 |             |    |
| 116   | 建施-115 |      | （屋顶、立面改造图）户主：陈仁、陈秋、陈光英 |  |      | A2                                 |             |    |
| 117   | 建施-116 |      | （屋顶、立面改造图）户主：梁其茂       |  |      | A2                                 |             |    |
| 118   | 建施-117 |      | （屋顶、立面改造图）户主：梁其茂       |  |      | A2                                 |             |    |
| 119   | 建施-118 |      | （屋顶、立面改造图）户主：13#       |  |      | A2                                 |             |    |
|   |        |      |                        |  |      |                                    |             |    |
|   |        |      |                        |  |      |                                    |             |    |
总平面编号图



|                                 |
|---------------------------------|
| □ 建筑工程设计甲级证书号: A244018920       |
| □ 城乡规划编制乙级证书号: [粤]城规编第(182012)号 |
| □ 工程勘察设计乙级证书号: B244056666       |
| □ 市政行业设计乙级证书号: A244018920       |
| □ 风景园林设计乙级证书号: A244018920       |

|  |
|--|
|  |
|--|

所有图纸皆为本公司之财产，未经许可不准复制。施工单位应校对现场尺寸并向建筑师报告错漏。此图未经建筑师签名不许用作施工。


|  |  |
|--|--|
|  |  |
|--|--|

建设单位 Client  
遂溪县遂城镇大家村民委员会

|                       |        |
|-----------------------|--------|
| 子项名称 Sub-Project Name | 遂城镇福祥村 |
|-----------------------|--------|

|                    |    |    |
|--------------------|----|----|
| 图名                 | 图号 | 图例 |
| 图纸名称 Drawing title |    |    |

|  |    |
|--|----|
|  | 11 |
|--|----|

图纸盖章后有效

图纸盖章后有效



# 立面改造建筑施工图设计总说明

## 一、设计总则及主要设计依据：

- 建设单位提供的有关资料（地形图等）；
- 本工程的相关规划文件；
- 相关工程建设标准及规范
- 本工程所用材料规格，施工及验收要求应符合国家，地方现行规范及标准；

## 二、工程概况：

- 工程名称：遂溪县“农房管控，风貌提升”示范带建设项目-遂城镇福祥村施工图设计
- 建设地点：广东省湛江市遂溪县遂城镇-福祥村

根据镇政府的指示，在政府的领导下，相关部门经过详细的现场调研和论证，并按照建筑物的性质和存在的问题进行了分类总结，提出了有针对性的整治方案。

主要是通过对公共界面的整修、清洁、粉刷替换、和立面改造，去除对公共视觉产生不良影响的因素，结合民居及地方历史文化建筑符号，对于周围环境不协调的建筑可以通过添加符号、构件等措施进行立面改造。改善现有的城市环境，为市民提供部分生活上的便利；促进城市道路景观的发展，创造优美的城市环境，向全国人民展示湛江市城市建设的发展成果，树立良好的城市形象。

## 三、设计原则：

在保证原建筑的结构安全的情况下，忠于其建筑的构造原貌，适当增加外立面的构造元素。美化丰富原有建筑。淡化因城市发展秩序所带来的城市景观问题，营造一个和谐统一的城市景观带。

### 1、屋顶改造处理原则：

- 原屋顶为平屋顶建筑，且原有建筑无防水工程的，在原有建筑屋顶增设屋顶防水做法，具体做法见详图
- 原屋顶为坡屋顶建筑，保持原有风貌不做修改。

### 2、窗户改造原则：

- 不改变其洞口尺寸，对原有门窗周边涂100宽深灰色涂料
- 原有窗户破损严重的，均更换为铝合金窗扇。具体更换数量尺寸由施工单位现场签证确定。

### 3、建筑墙面改造原则：

- 墙面做法：
- 现有墙面清洗、修补、平整；
  - 12厚水泥砂浆打底；
  - 外墙水性防水腻子涂刷一遍
  - 压入一层耐碱玻璃纤维网布；
  - 外墙水性防水腻子覆盖
  - 喷或涂底涂料一遍；
  - 喷或涂面层涂料二遍。

### 4、围墙的处理原则：

- 围墙做法：
- 现有墙面清洗、修补、平整；
  - 12厚水泥砂浆打底；
  - 外墙水性防水腻子涂刷两道
  - 喷涂底漆一道
  - 喷涂面漆两道
  - 原有围墙顶部增设造型，做法详见大样图。
  - 围墙内侧不做处理

## 四、设建筑统一说明：

本工程施工图所注尺寸，除总平面及标高以米（m）为单位外，其余均以毫米（mm）为单位，建筑图中带括号标高为结构面标高，无括号标高为建筑完成面标高，结构施工时应考虑饰面厚度。

## 五、油漆工程：

- 所有外露铁件：防锈漆打底二度；醇酸调合漆一底二度（颜色宜接近其依附构件）。
- 所有木制构件不露明部位均涂防腐沥青二道。

## 六、门窗工程：

- 门窗玻璃的选用应遵照《建筑玻璃应用技术规程》及地方主管部门的有关规定，保证安全、牢固。
- 门窗立面均表示洞口尺寸，门窗加工尺寸要按照装修面厚度由承包商予以调整。

## 七、建筑立面整饰措施：

### 1、建筑外墙体处理等

- 外墙面需铲除原有面砖或批荡，重新批荡后贴外墙面砖或喷涂涂料。
- 栏杆需铲除原有面层及批荡，重新批荡后刷外墙漆料，颜色统一为木色，栏杆扶手为木色漆。

## 八、其他：

- 本项目为立面改造，图纸标高与尺寸与原有房屋实际情况可能存在误差，以实际情况为准，图中不明之处应及时与设计方取得联系，共同协商。
- 凡设计中未确定的建筑用料、涂料、漆等的选色均需业主会同设计人员商定，所有产品均应有国家有关部门的鉴定证书以确保工程质量。

### 3、预留孔及预埋件位置请配合各专业图纸施工

### 4、设计中采用的标准图、通用图，均按有关图集及说明的要求全面配合施工



### 5、设计中未尽事宜，请按国家现行施工安装验收规范执行

### 6、本工程未详尽的构造详图，按国家现行标准图集及说明执行

### 7、本设计必须在办理完审批手续后，方可施工

## 九、注意事项：

- 由于改造项目的主体缺乏原始设计资料，本次改造增加了主体的荷载，应由具备相应资质的鉴定机构对原主体结构进行安全评估，如有存在安全隐患的房屋结构，必须由专业加固单位进行加固处理，确保改造后主体满足安全要求方可施工！

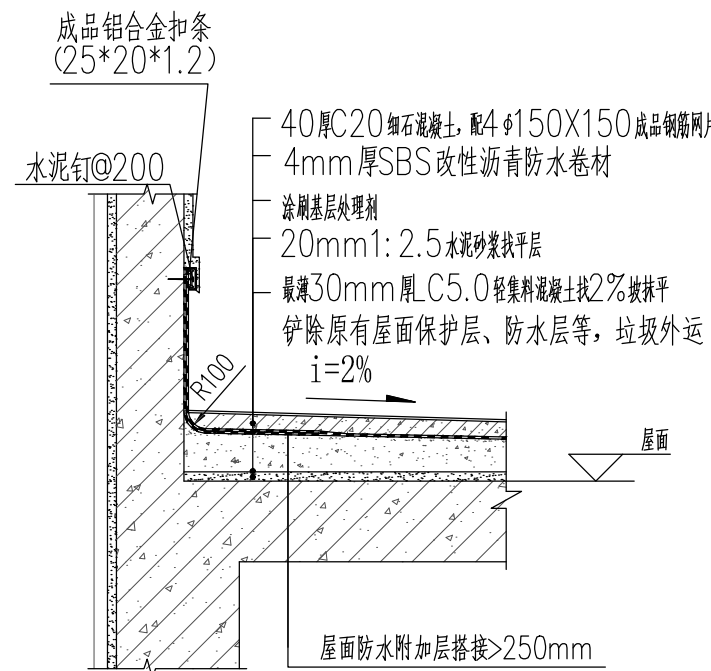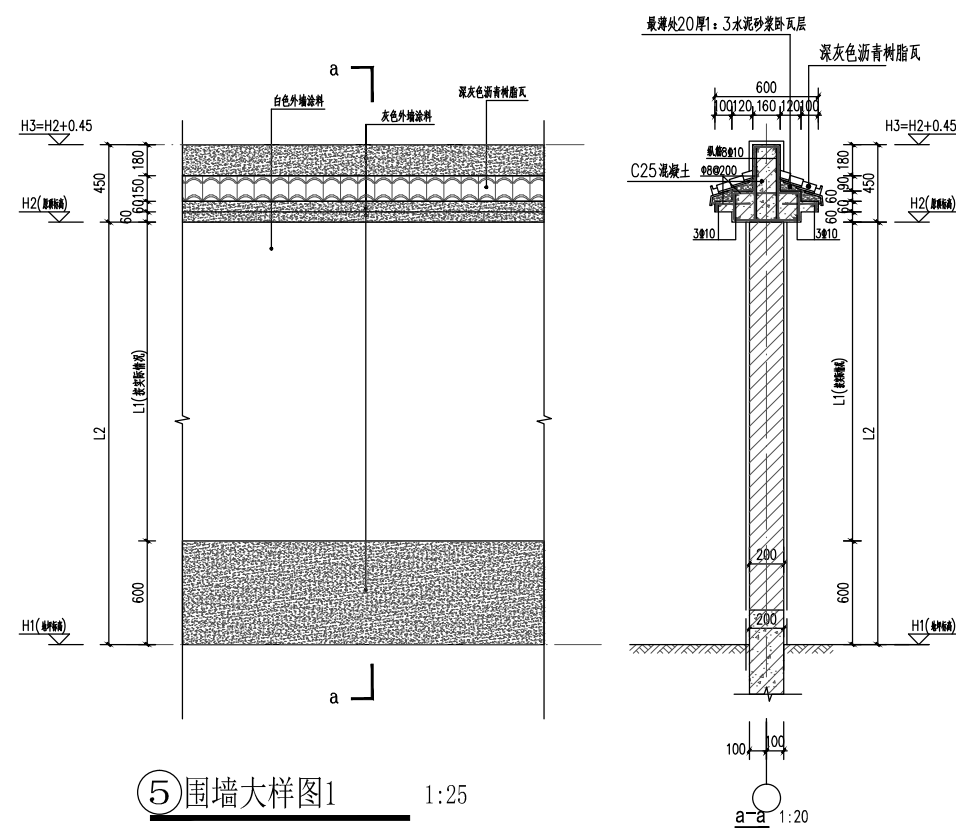

①屋面防水构造详图 1:25

适用于现有建筑屋顶防水层破坏的情况



广州黄埔建筑设计院有限公司  
GUANGZHOU HUANGPU ARCHITECTURAL DESIGN INSTITUTE CO., LTD.

- 建筑工程设计甲级证书号：A244018920
- 城乡规划编制乙级证书号：[粤]城规编第(182012)号
- 工程勘察设乙级证书号：B244056666
- 市政行业设计乙级证书号：A244018920
- 风景园林设计乙级证书号：A244018920

合作单位：

图纸用途：

所有图纸皆为本公司财产，未经许可不准复制。施工单位应校对现场尺寸并向建筑师报告错漏，此图未经建筑师签名不许用作施工。

平面位置示意 Key Plan

注册章 Stamp for Certified

工程设计出图专用章 Stamp for Engineering Design

建设单位 Client  
遂溪县遂城镇大家村民委员会

工程名称 Proj. Name  
遂溪县“农房管控，风貌提升”示范带建设项目


子项名称 Sub-Proj. Name  
遂城镇福祥村

|                                 |     |     |
|---------------------------------|-----|-----|
| 审 定<br>Approved                 | 韦 奔 | 韦 奔 |
| 审 核<br>Examined                 | 韦 奔 | 韦 奔 |
| 项目负责<br>Proj. Architect         | 韦 奔 |     |
| 专业负责<br>Special Field in Charge | 阳秀明 | 阳秀明 |
| 校 对<br>Design Checked           | 阳秀明 | 阳秀明 |
| 设 计<br>Design                   | 何文斌 | 何文斌 |
| 制 图<br>Drawn                    | 何文斌 |     |

图纸名称 Drawing title  
建筑设计说明

|                    |        |                   |          |
|--------------------|--------|-------------------|----------|
| 图 别<br>DWG. STYLE  | 施工图    | 专 业<br>Discipline | 建筑       |
| 设计编号<br>Design NO. |        | 比 例<br>Scale      | 1:100    |
| 图 号<br>DWG. NO.    | 建施-S01 | 日 期<br>Date       | 2021. 09 |

图纸盖章后有效

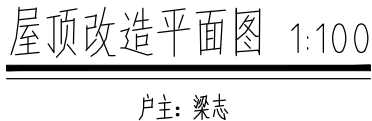A2



图纸盖章后有效








|     |              |  |    |            |  |
|-----|--------------|--|----|------------|--|
| 建筑  | ARCHITECTURE |  | 电气 | ELECTRICAL |  |
| 结构  | STRUCTURE    |  | 弱电 | TELECOM    |  |
| 给排水 | PLUMBING     |  | 总图 | SITE PLAN  |  |
| 暖通  | MECHNICAL    |  |    |            |  |

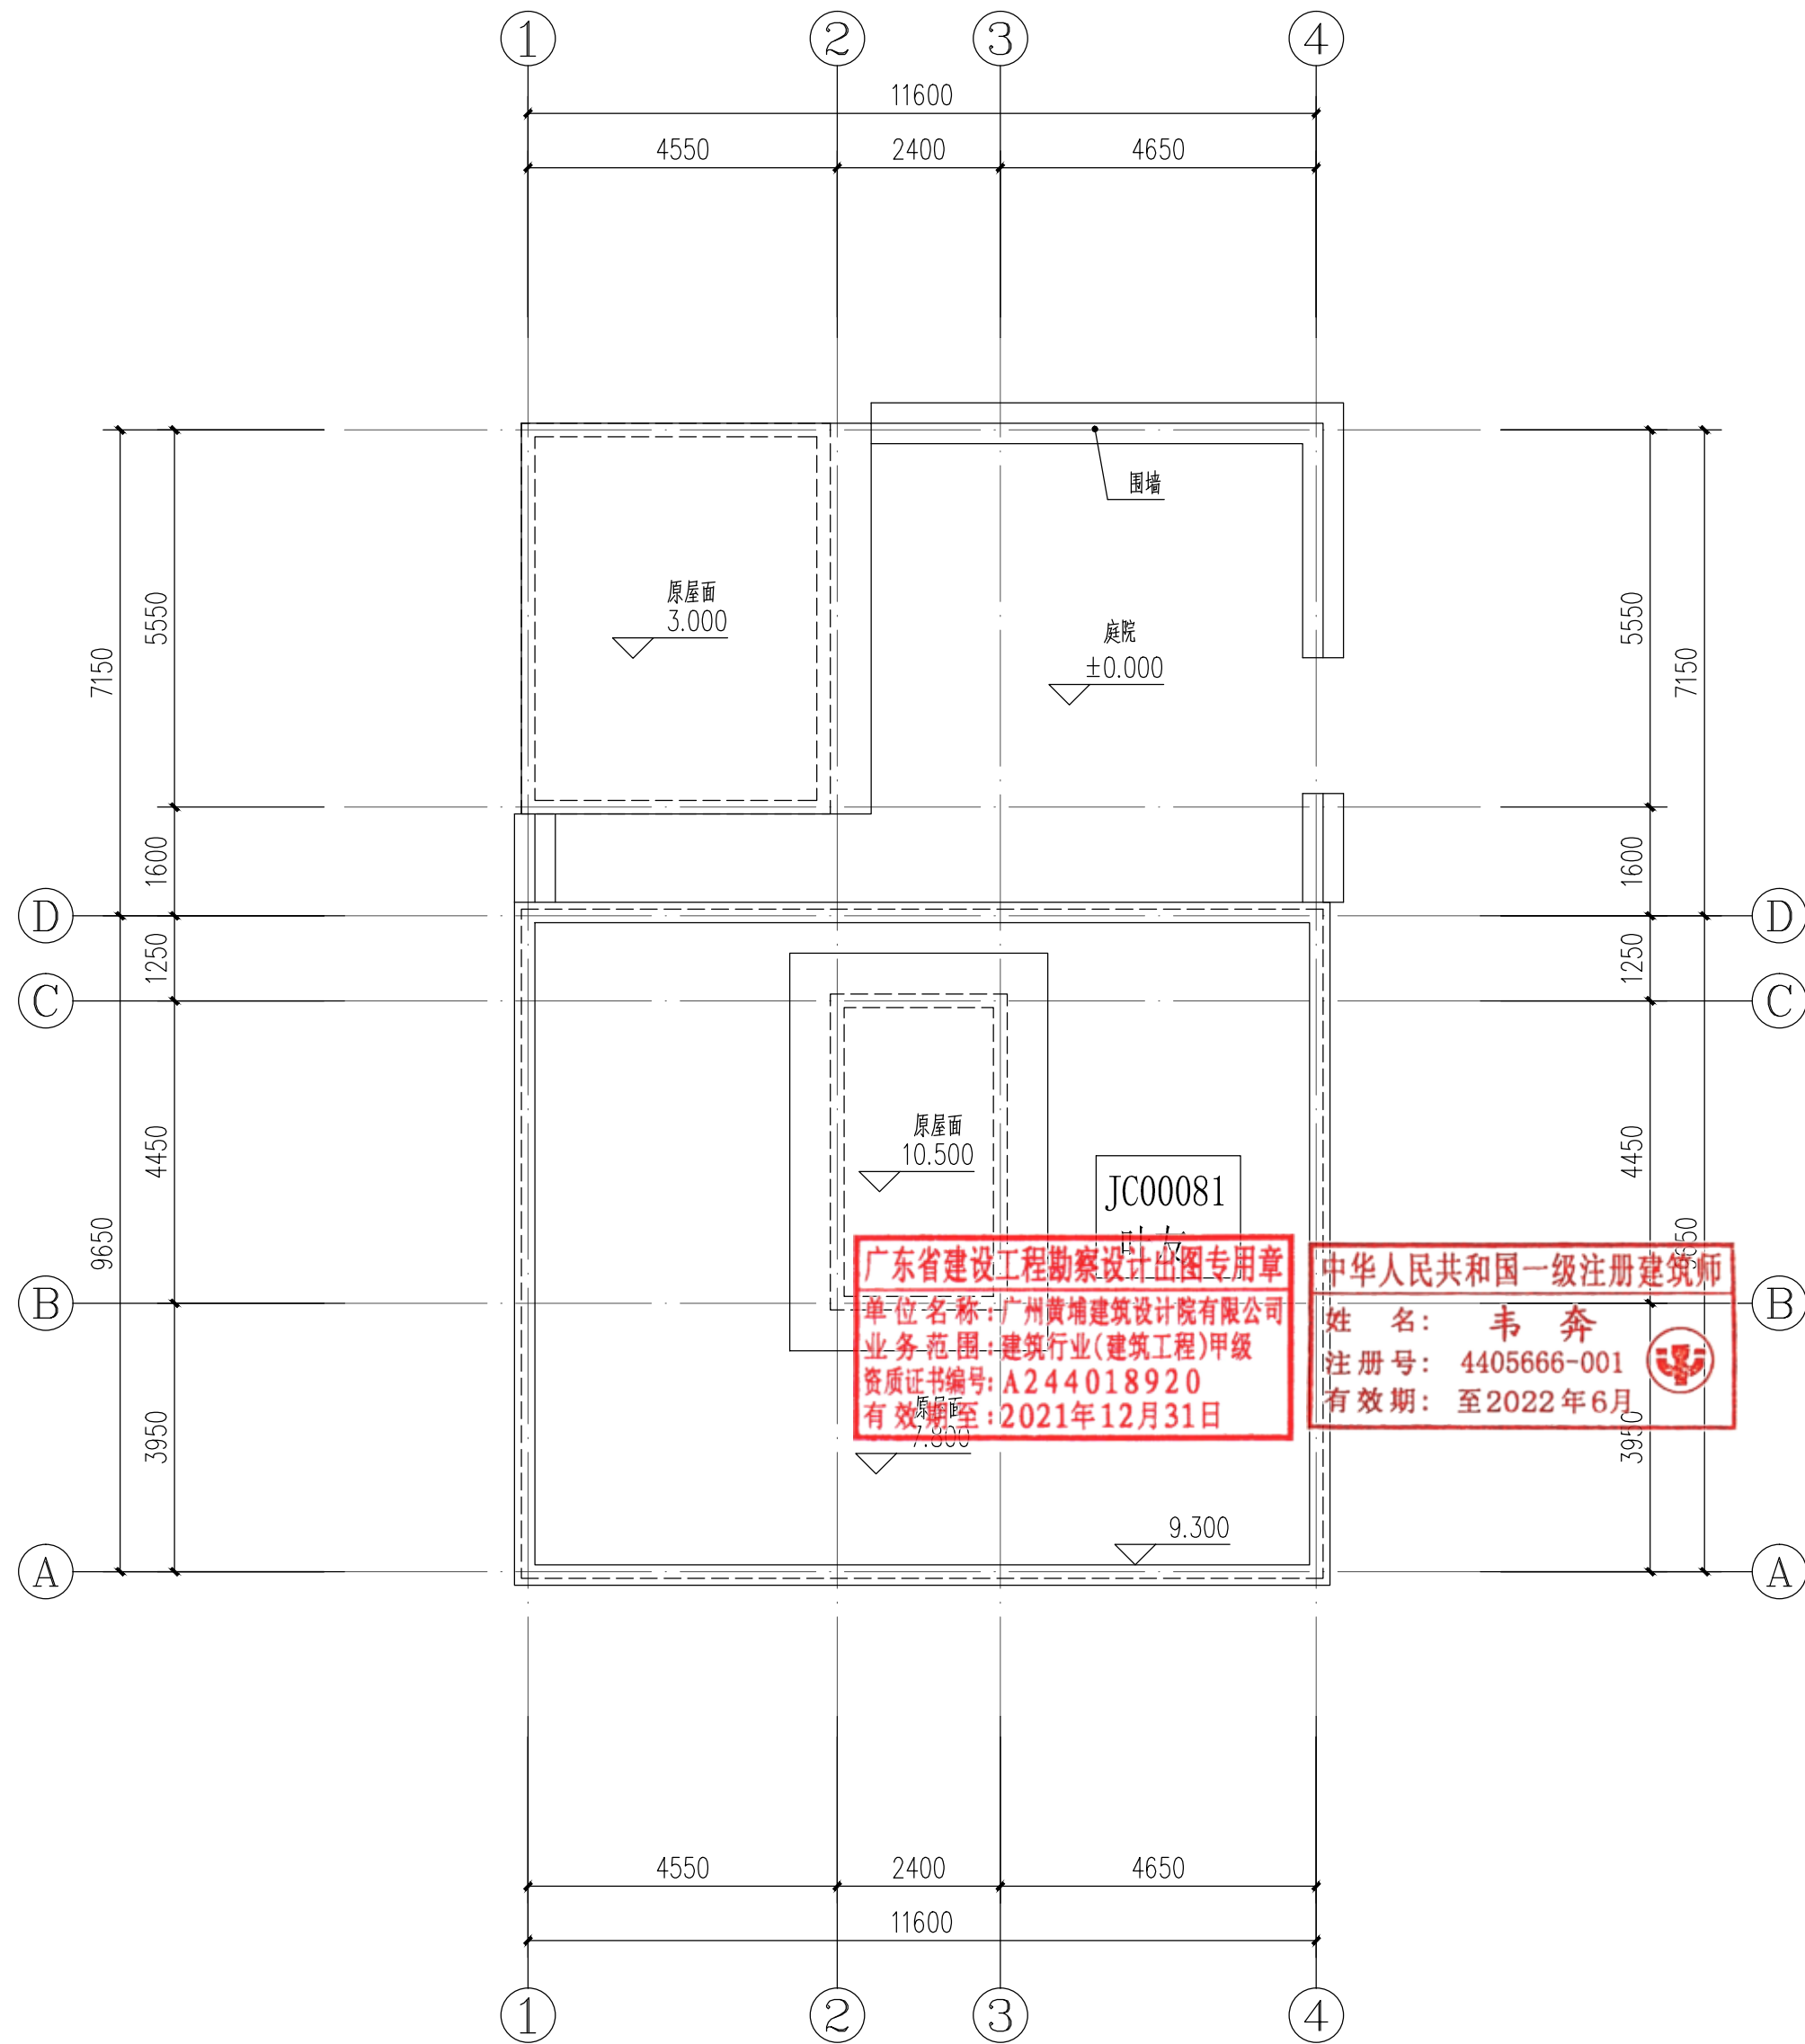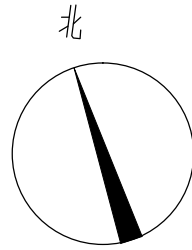

屋顶改造平面图 1:100

户主：叶友

附注:此户为新建建筑,外立面已装饰,只需清理墙面,围墙按围墙大样图施工

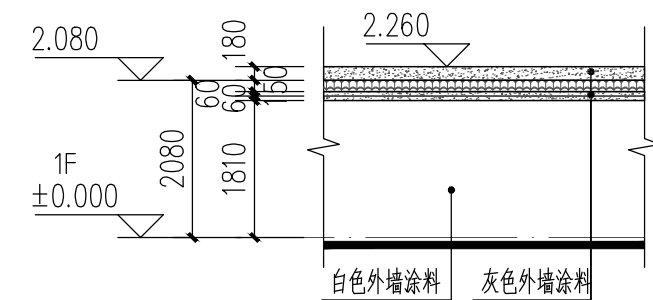



局部围墙立面图 1:100

标高以实际高度为准

|                                                                                            |       |                   |          |
|--------------------------------------------------------------------------------------------|-------|-------------------|----------|
| <div>IIP<br/>DESIGN<br/>WHAMPOA</div>                                                      |       |                   |          |
| 广州黄埔建筑设计院有限公司<br><small>GUANGZHOU HUANGPU ARCHITECTURAL DESIGN INSTITUTE CO., LTD.</small> |       |                   |          |
| <input type="checkbox"/> 建筑工程设计甲级证书号: A244018920                                           |       |                   |          |
| <input type="checkbox"/> 城乡规划编制乙级证书号: [粤]城规编第(182012)号                                     |       |                   |          |
| <input type="checkbox"/> 工程勘察设乙级证书号: B244056666                                            |       |                   |          |
| <input type="checkbox"/> 市政行业设计乙级证书号: A244018920                                           |       |                   |          |
| <input type="checkbox"/> 风景园林设计乙级证书号: A244018920                                           |       |                   |          |
| 合作单位:                                                                                      |       |                   |          |
| 图纸用途:                                                                                      |       |                   |          |
| 所有图经皆为本公司的财产。未经许可可不准复制,施工单位应校对现场尺寸并向建筑师报告错漏,此图未经建筑师签名不允许作施工。                               |       |                   |          |
| 平面图位置示意 Key Plan                                                                           |       |                   |          |
| 注册章 Stamp for Certified                                                                    |       |                   |          |
| 工程设计出图专用章 Stamp for Engineering Design                                                     |       |                   |          |
| 建设单位 Client<br>遂溪县遂城镇大家村民委员会                                                               |       |                   |          |
| 工程名称 Proj. Name<br>遂溪县“农房管控,风貌提升”示范带建设项目                                                   |       |                   |          |
| 子项名称 Sub-Proj. Name<br>遂城镇福祥村                                                              |       |                   |          |
| 审 定<br>Approved                                                                            | 韦 奔   | 韦奔                |          |
| 审 核<br>Examined                                                                            | 韦 奔   | 韦奔                |          |
| 项目负责<br>Proj. Architect                                                                    | 韦 奔   |                   |          |
| 专业负责<br>Special Field in Charge                                                            | 阳秀明   | 阳秀明               |          |
| 校 对<br>Design Checked                                                                      | 阳秀明   | 阳秀明               |          |
| 设 计<br>Design                                                                              | 何文斌   | 何文斌               |          |
| 制 图<br>Drawn                                                                               | 何文斌   |                   |          |
| 图纸名称 Drawing title<br>A-02 -- (屋顶、立面改造图)<br>户主: 叶友                                         |       |                   |          |
| 图 别<br>DWG. STYLE                                                                          | 施工图   | 专 业<br>Discipline | 建筑       |
| 设计编号<br>Design NO.                                                                         |       | 比 例<br>Scale      | 1:100    |
| 图 号<br>DWG. NO.                                                                            | 建施-03 | 日 期<br>Date       | 2021. 09 |

图纸盖章后有效

|     |              |  |    |            |  |
|-----|--------------|--|----|------------|--|
| 建筑  | ARCHITECTURE |  | 电气 | ELECTRICAL |  |
| 结构  | STRUCTURE    |  | 弱电 | TELECOM    |  |
| 给排水 | PLUMBING     |  | 总图 | SITE PLAN  |  |
| 暖通  | MECHNICAL    |  |    |            |  |

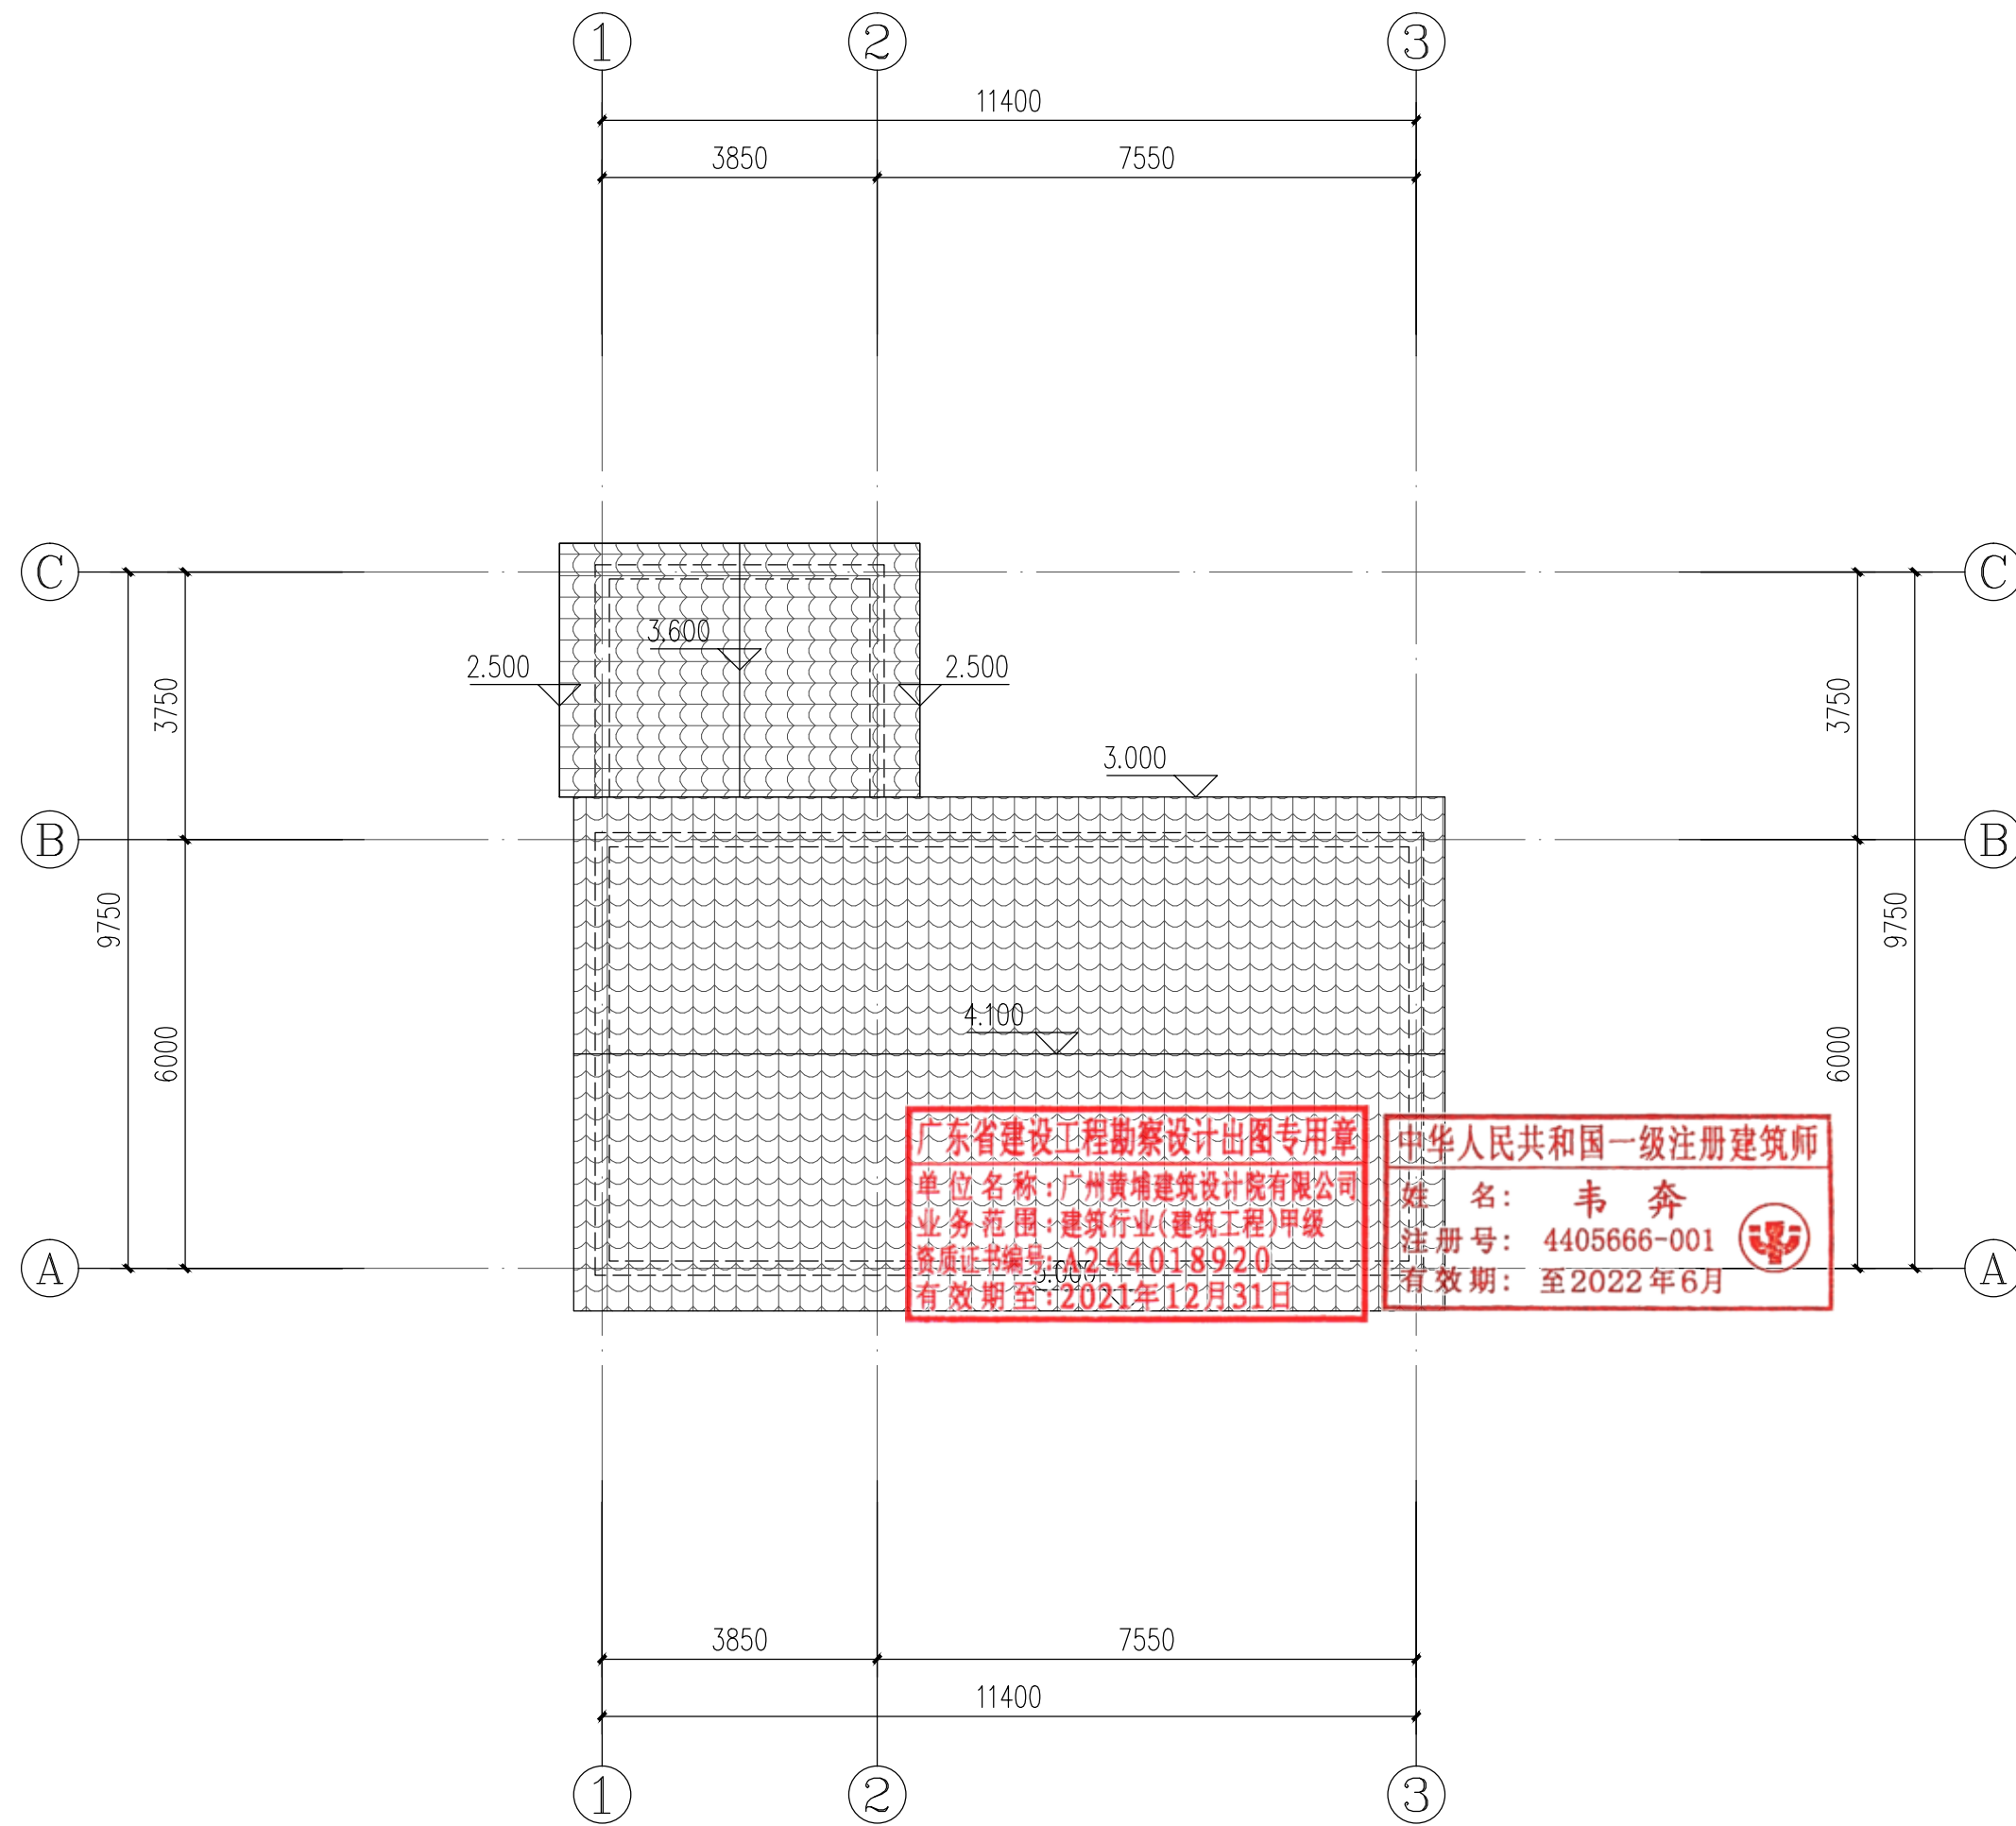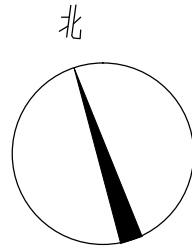

屋顶改造平面图 1:100



广州黄埔建筑设计院有限公司  
GUANGZHOU HUANGPU ARCHITECTURAL DESIGN INSTITUTE CO., LTD

|                                 |
|---------------------------------|
| □ 建筑工程设计甲级证书号: A244018920       |
| □ 城乡规划编制乙级证书号: [粤]城规编第(182012)号 |
| □ 工程勘察设计乙级证书号: B244056666       |
| □ 市政行业设计乙级证书号: A244018920       |
| □ 风景园林设计乙级证书号: A244018920       |

合作单位:

图纸用途:

所有图纸皆为本公司的财产，未经许可不准复制。施工单位应校对现场尺寸并向建筑师报告错漏，此图未经建筑师签名不许用作施工。

平面位置示意 Key Plan

注册章 Stamp for Certified

工程设计出图专用章 Stamp for Engineering Design

建设单位 Client  
遂溪县遂城镇大家村民委员会

|                       |            |
|-----------------------|------------|
| 工程名称                  | Proj. Name |
| 遂溪县“农房管控，风貌提升”示范带建设项目 |            |

|                     |        |
|---------------------|--------|
| 子项名称 Sub-Proj. Name | 遂城镇福祥村 |
|---------------------|--------|

|                                 |     |     |
|---------------------------------|-----|-----|
| 审 定<br>Approved                 | 韦 奔 | 韦奔  |
| 审 核<br>Examined                 | 韦 奔 | 韦奔  |
| 项目负责<br>Proj. Architect         | 韦 奔 |     |
| 专业负责<br>Special Field in Charge | 阳秀明 | 阳秀明 |
| 校 对<br>Design Checked           | 阳秀明 | 阳秀明 |
| 设 计<br>Design                   | 何文斌 | 何文斌 |
| 制 图<br>Drawn                    | 何文斌 | 何文斌 |


图纸名称 Drawing title  
A-03 -- (屋顶、立面改造图)  
户主: 1#

|                    |       |                   |          |
|--------------------|-------|-------------------|----------|
| 图 别<br>DWG、STYLE   | 施工图   | 专 业<br>Discipline | 建筑       |
| 设计编号<br>Design NO. |       | 比 例<br>Scale      | 1:100    |
| 图 号<br>DWG. NO.    | 建施-04 | 日 期<br>Date       | 2021. 09 |

图纸盖章后有效



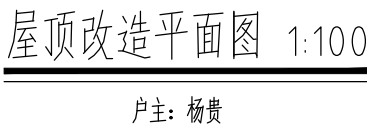

A2

户主：杨贵


|                    |       |                   |          |
|--------------------|-------|-------------------|----------|
| 图 别<br>DWG. STYLE  | 施工图   | 专 业<br>Discipline | 建筑       |
| 设计编号<br>Design NO. |       | 比 例<br>Scale      | 1:100    |
| 图 号<br>DWG. NO.    | 建施-06 | 日 期<br>Date       | 2021. 09 |

图纸盖章后有效



A2

户主：曾秋兴

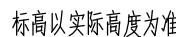


|                    |       |                   |          |
|--------------------|-------|-------------------|----------|
| 图 别<br>DWG. STYLE  | 施工图   | 专 业<br>Discipline | 建筑       |
| 设计编号<br>Design NO. |       | 比 例<br>Scale      | 1:100    |
| 图 号<br>DWG. NO.    | 建施-08 | 日 期<br>Date       | 2021. 09 |

图纸盖章后有效



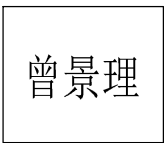

A2

户主：曾景理

中华人民共和国一级注册建筑师  
姓名： 韦 奔  
注册号： 44056666-001  
有效期： 至2022年6月

|                    |       |                   |         |
|--------------------|-------|-------------------|---------|
| 图 别<br>DWG. STYLE  | 施工图   | 专 业<br>Discipline | 建筑      |
| 设计编号<br>Design NO. |       | 比 例<br>Scale      | 1:100   |
| 图 号<br>DWG. NO.    | 建施-10 | 日 期<br>Date       | 2021.09 |



图纸盖章后有效







|     |              |  |  |    |            |  |
|-----|--------------|--|--|----|------------|--|
| 建筑  | ARCHITECTURE |  |  | 电气 | ELECTRICAL |  |
| 结构  | STRUCTURE    |  |  | 弱电 | TELECOM    |  |
| 给排水 | PLUMBING     |  |  | 总图 | SITE PLAN  |  |
| 暖通  | MECHINICAL   |  |  |    |            |  |

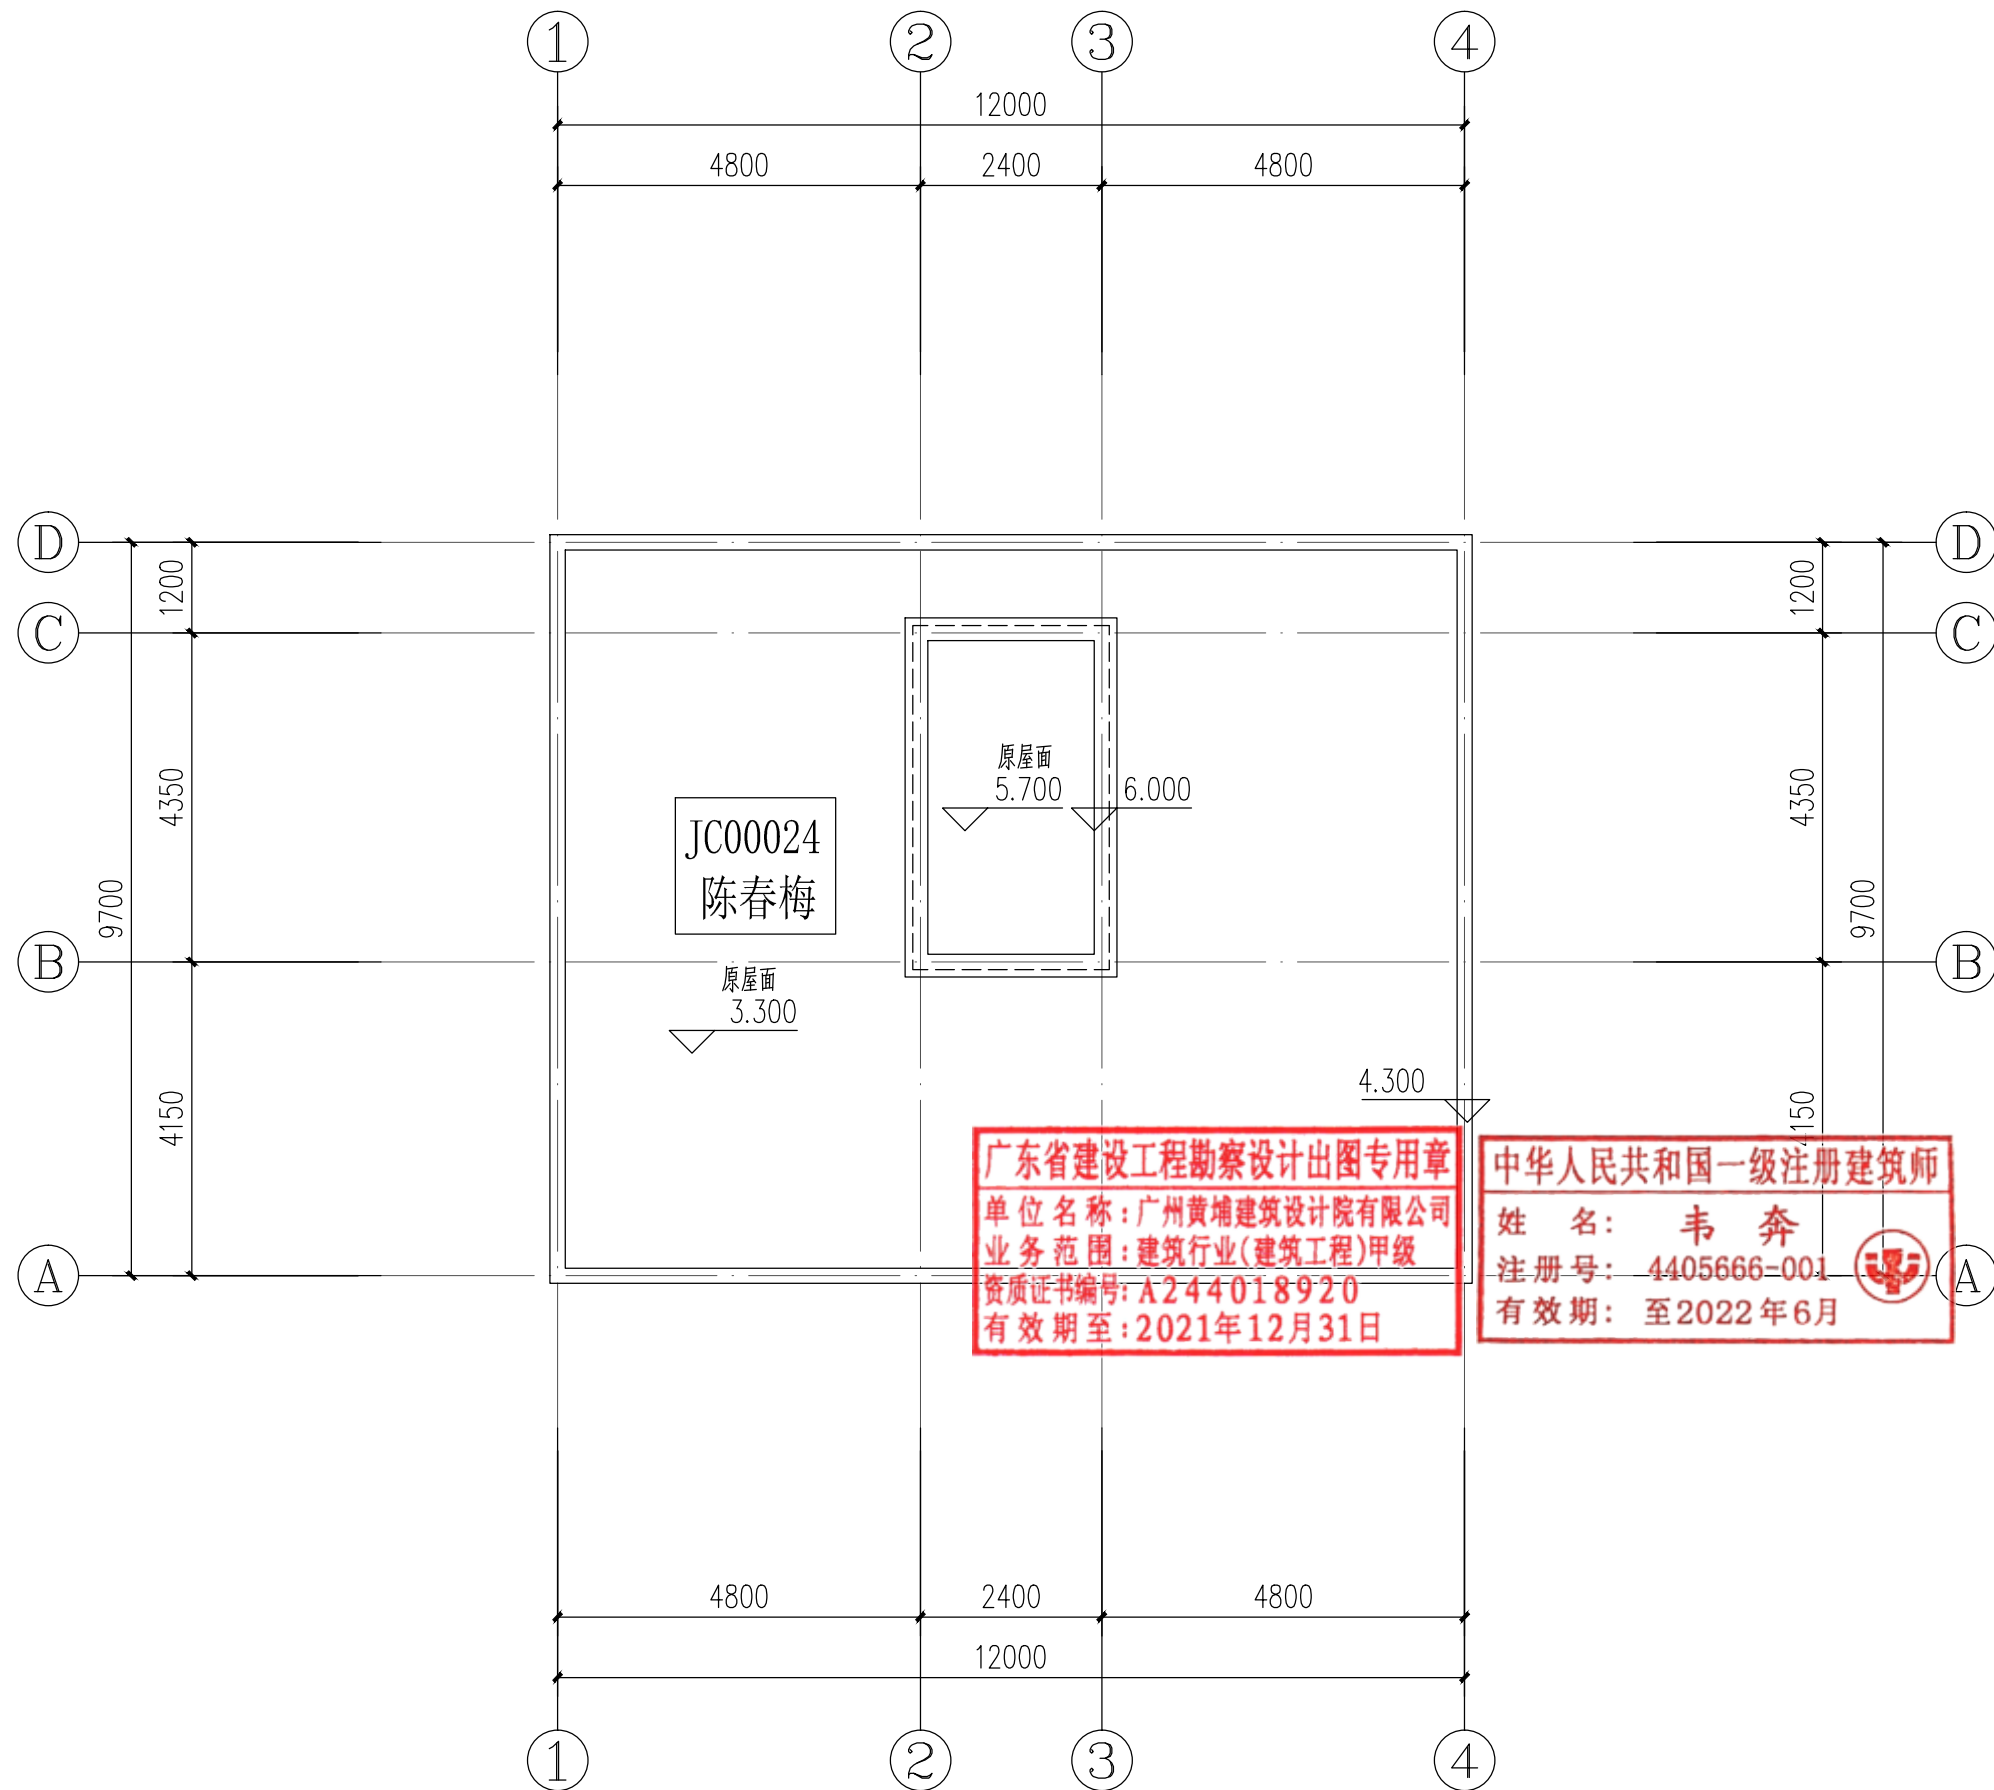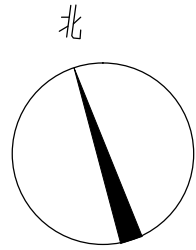

屋顶改造平面图 1:100

户主：陈春梅



广州黄埔建筑设计院有限公司  
GUANGZHOU HUANGPU ARCHITECTURAL DESIGN INSTITUTE CO., LTD

|                                 |
|---------------------------------|
| □ 建筑工程设计甲级证书号: A244018920       |
| □ 城乡规划编制乙级证书号: [粤]城规编第(182012)号 |
| □ 工程勘察设计乙级证书号: B244056666       |
| □ 市政行业设计乙级证书号: A244018920       |
| □ 风景园林设计乙级证书号: A244018920       |

合作单位:

图纸用途:

所有图纸皆为本公司的财产,未经许可不准复制,施工单位应校对现场尺寸并向建筑师报告错漏,此图未经建筑师签名不许用作施工。

平面位置示意 Key Plan

注册章 Stamp for Certified

工程设计出图专用章 Stamp for Engineering Design

建设单位 Client

遂溪县遂城镇大家村民委员会

|      |            |
|------|------------|
| 工程名称 | Proj. Name |
|------|------------|

## 遂溪县“农房管控，风貌提升”示范带建设项目

| 子项名称    | Sub-Proj. Name          |
|---------|-------------------------|
| 1. 项目背景 | 1. Project Background   |
| 2. 项目目标 | 2. Project Objectives   |
| 3. 项目范围 | 3. Project Scope        |
| 4. 项目组织 | 4. Project Organization |
| 5. 项目计划 | 5. Project Plan         |
| 6. 项目执行 | 6. Project Execution    |
| 7. 项目监控 | 7. Project Monitoring   |
| 8. 项目收尾 | 8. Project Closure      |

遂城镇福祥村

|                                 |     |     |
|---------------------------------|-----|-----|
| 审 定<br>Approved                 | 韦 奔 | 韦系  |
| 审 核<br>Examined                 | 韦 奔 | 韦系  |
| 项目负责<br>Proj. Architect         | 韦 奔 |     |
| 专业负责<br>Special Field in Charge | 阳秀明 | 阳秀明 |
| 校 对<br>Design Checked           | 阳秀明 |     |
| 设 计<br>Design                   | 何文斌 | 何文斌 |
| 制 图<br>Drawn                    | 何文斌 |     |

|      |               |
|------|---------------|
| 图纸名称 | Drawing title |
|------|---------------|

A-08—(屋顶、立面改造图)

户主：陈春梅


|                    |       |                   |          |
|--------------------|-------|-------------------|----------|
| 图 别<br>DWG. STYLE  | 施工图   | 专 业<br>Discipline | 建筑       |
| 设计编号<br>Design NO. |       | 比 例<br>Scale      | 1:100    |
| 图 号<br>DWG. NO.    | 建施-13 | 日 期<br>Date       | 2021. 09 |

图纸盖章后有效





|     |              |  |    |            |  |
|-----|--------------|--|----|------------|--|
| 建筑  | ARCHITECTURE |  | 电气 | ELECTRICAL |  |
| 结构  | STRUCTURE    |  | 弱电 | TELECOM    |  |
| 给排水 | PLUMBING     |  | 总图 | SITE PLAN  |  |
| 暖通  | MECHANICAL   |  |    |            |  |

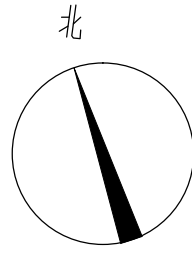

屋顶改造平面图 1:100



|                                                                                            |       |                   |          |  |  |
|--------------------------------------------------------------------------------------------|-------|-------------------|----------|--|--|
| <div>IIP<br/>DESIGN<br/>WHAMPOA</div>                                                      |       |                   |          |  |  |
| 广州黄埔建筑设计院有限公司<br><small>GUANGZHOU HUANGPU ARCHITECTURAL DESIGN INSTITUTE CO., LTD.</small> |       |                   |          |  |  |
| <input type="checkbox"/> 建筑工程设计甲级证书号: A244018920                                           |       |                   |          |  |  |
| <input type="checkbox"/> 城乡规划编制乙级证书号: [粤]城规编第(182012)号                                     |       |                   |          |  |  |
| <input type="checkbox"/> 工程勘察设计的乙级证书号: B244056666                                          |       |                   |          |  |  |
| <input type="checkbox"/> 市政行业设计乙级证书号: A244018920                                           |       |                   |          |  |  |
| <input type="checkbox"/> 风景园林设计乙级证书号: A244018920                                           |       |                   |          |  |  |
| 合作单位:                                                                                      |       |                   |          |  |  |
|                                                                                            |       |                   |          |  |  |
| 图纸用途:                                                                                      |       |                   |          |  |  |
| 所有图纸皆为本公司的财产，未经许可不准复制。施工单位应校对现场尺寸并向建筑师报告错误，此图未经建筑师签名不得用作施工。                                |       |                   |          |  |  |
|                                                                                            |       |                   |          |  |  |
| 平面位置示意 Key Plan                                                                            |       |                   |          |  |  |
|                                                                                            |       |                   |          |  |  |
| 注册章 Stamp for Certified                                                                    |       |                   |          |  |  |
|                                                                                            |       |                   |          |  |  |
| 工程设计出图专用章 Stamp for Engineering Design                                                     |       |                   |          |  |  |
|                                                                                            |       |                   |          |  |  |
| 建设单位 Client<br>遂溪县遂城镇大家村民委员会                                                               |       |                   |          |  |  |
| 工程名称 Proj. Name<br>遂溪县“农房管控、风貌提升”示范带建设项目                                                   |       |                   |          |  |  |
| 子项名称 Sub-Project Name<br>遂城镇福祥村                                                            |       |                   |          |  |  |
| 审 定<br>Approved                                                                            | 韦 奔   | 韦奔                |          |  |  |
| 审 核<br>Examined                                                                            | 韦 奔   | 韦奔                |          |  |  |
| 项目负责<br>Proj. Architect                                                                    | 韦 奔   |                   |          |  |  |
| 专业负责<br>Special Field in Charge                                                            | 阳秀明   | 阳秀明               |          |  |  |
| 校 对<br>Design Checked                                                                      | 阳秀明   | 阳秀明               |          |  |  |
| 设 计<br>Design                                                                              | 何文斌   | 何文斌               |          |  |  |
| 制 图<br>Drawn                                                                               | 何文斌   |                   |          |  |  |
| 图纸名称 Drawing title<br>A-09 --（屋顶、立面改造图）<br>户主：梁华智                                          |       |                   |          |  |  |
| 图 别<br>DWG. STYLE                                                                          | 施工图   | 专 业<br>Discipline | 建筑       |  |  |
| 设计编号<br>Design NO.                                                                         |       | 比 例<br>Scale      | 1:100    |  |  |
| 图 号<br>DWG. NO.                                                                            | 建施-15 | 日 期<br>Date       | 2021. 09 |  |  |







|     |              |  |    |            |  |
|-----|--------------|--|----|------------|--|
| 建筑  | ARCHITECTURE |  | 电气 | ELECTRICAL |  |
| 结构  | STRUCTURE    |  | 弱电 | TELECOM    |  |
| 给排水 | PLUMBING     |  | 总图 | SITE PLAN  |  |
| 暖通  | MECHANICAL   |  |    |            |  |

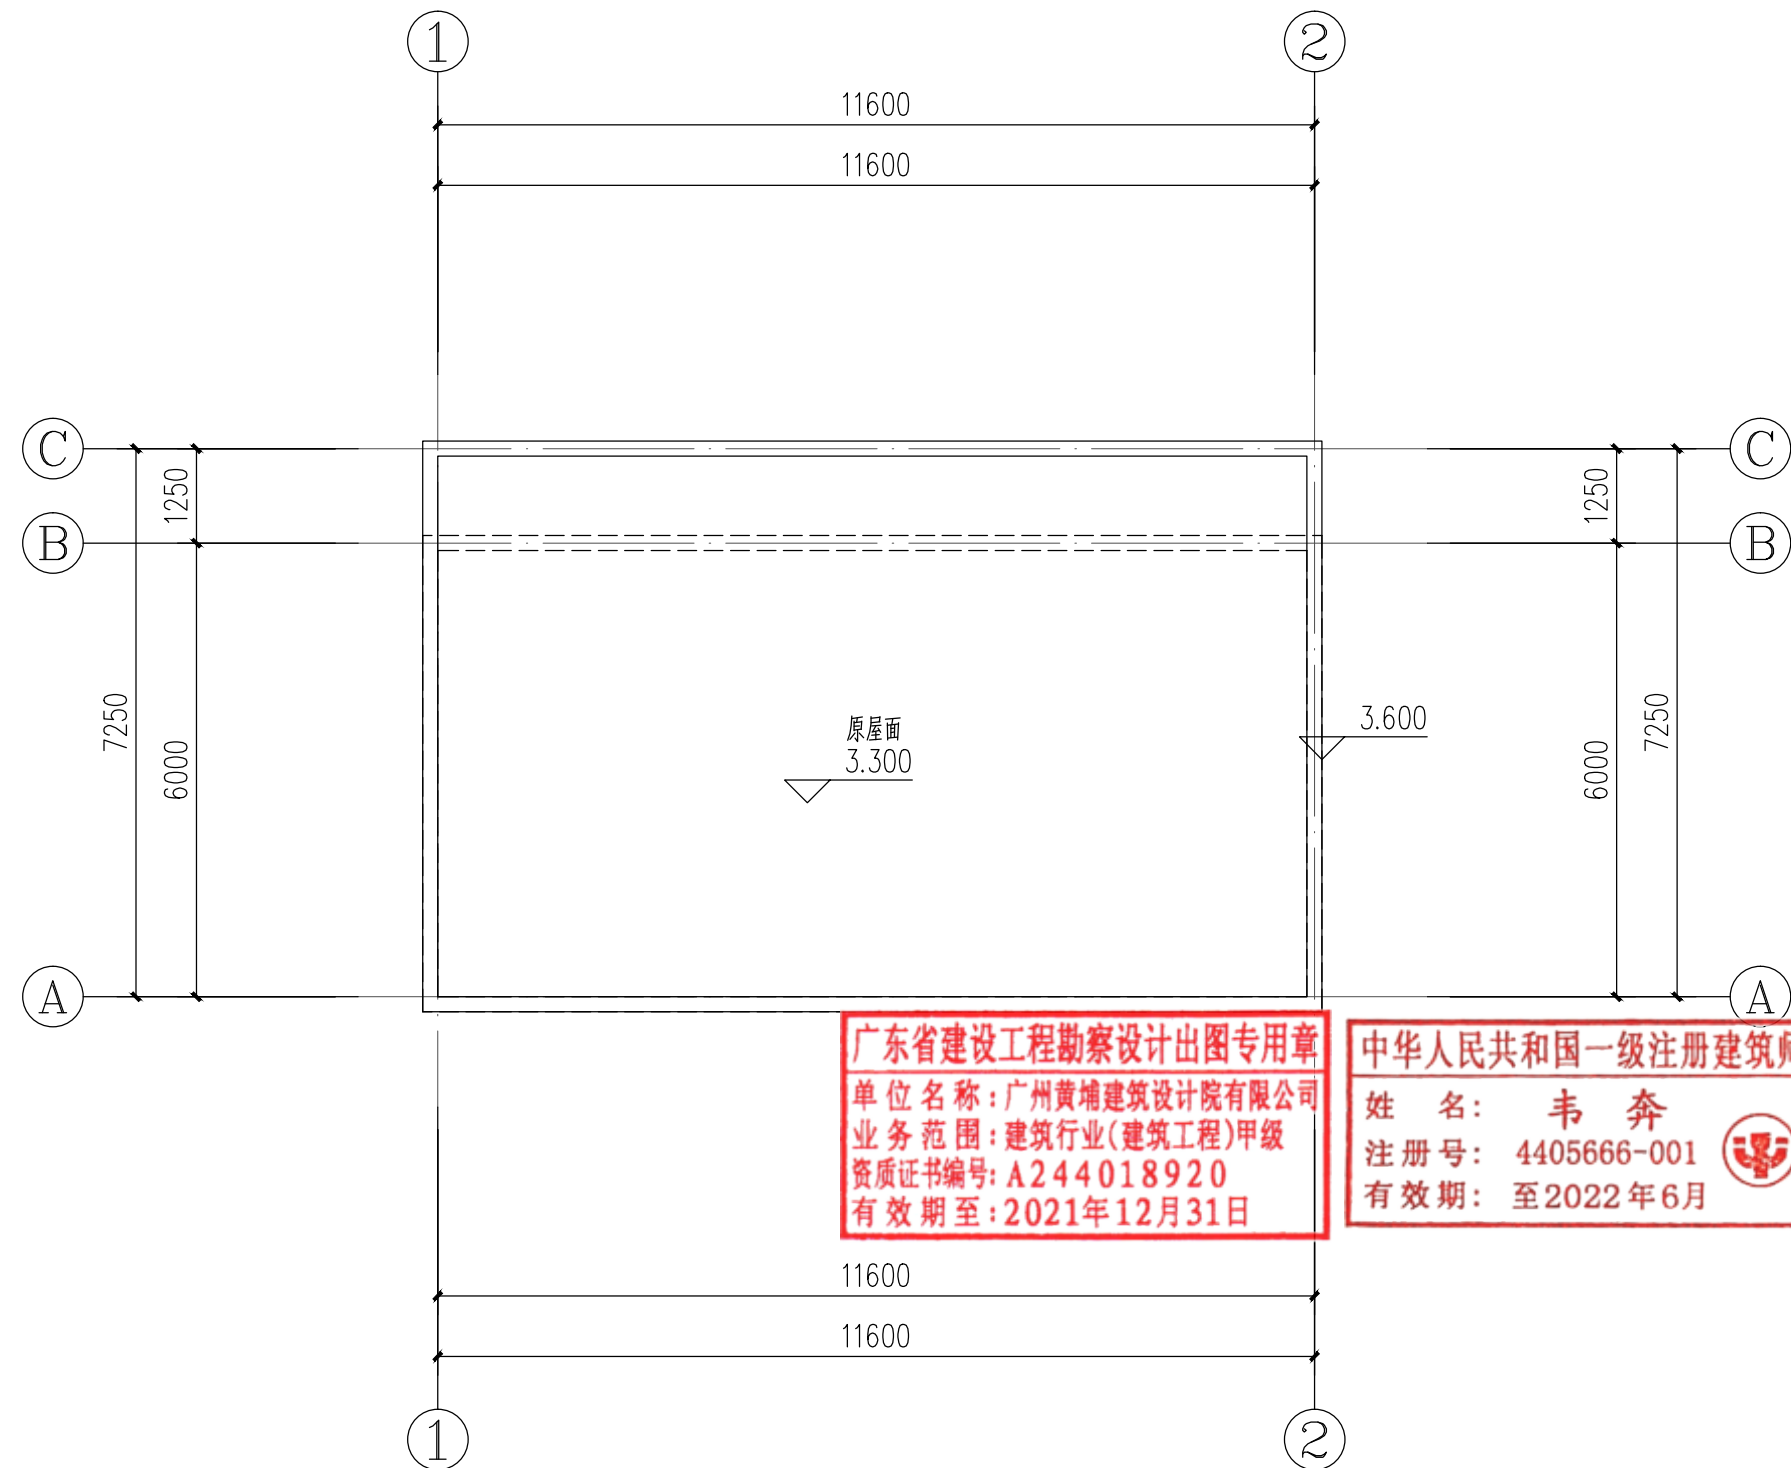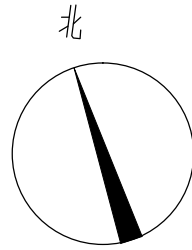

屋顶改造平面图 1:100



|   |       |                   |          |  |  |
|---|-------|-------------------|----------|--|--|
| <div>IIP<br/>DESIGN<br/>WHAMPOA</div>   |       |                   |          |  |  |
| 广州黄埔建筑设计院有限公司<br><small>GUANGZHOU HUANGPU ARCHITECTURAL DESIGN INSTITUTE CO.,LTD</small>   |       |                   |          |  |  |
| <div><div><input type="checkbox"/> 建筑工程设计甲级证书号：A244018920</div><div><input type="checkbox"/> 城乡规划编制乙级证书号：[粤]城规编第(18)2012号</div><div><input type="checkbox"/> 工程勘察设计乙级证书号：B244056666</div><div><input type="checkbox"/> 市政行业设计乙级证书号：A244018920</div><div><input type="checkbox"/> 风景园林设计乙级证书号：A244018920</div></div> |       |                   |          |  |  |
| 合作单位：   |       |                   |          |  |  |
|   |       |                   |          |  |  |
| 图纸用途：<br><br><small>所有图纸皆为本公司的财产，未经许可可不准复制。施工单位应校对现场尺寸并向建筑师报告错漏，此图未经建筑师签名不得用作施工。</small>   |       |                   |          |  |  |
|   |       |                   |          |  |  |
| 平面位置示意 Key Plan   |       |                   |          |  |  |
|   |       |                   |          |  |  |
| 注册章 Stamp for Certified   |       |                   |          |  |  |
|   |       |                   |          |  |  |
| 工程设计出图专用章 Stamp for Engineering Design   |       |                   |          |  |  |
|   |       |                   |          |  |  |
| 建设单位 Client<br>遂溪县遂城镇大家村民委员会   |       |                   |          |  |  |
| 工程名称 Proj. Name<br>遂溪县“农房管控，风貌提升”示范带建设项目   |       |                   |          |  |  |
| 子项名称 Sub-Proj. Name<br>遂城镇福祥村   |       |                   |          |  |  |
| 审 定<br>Approved   | 韦 奔   | 韦系                |          |  |  |
| 审 核<br>Examined   | 韦 奔   | 韦系                |          |  |  |
| 项目负责<br>Proj. Architect   | 韦 奔   |                   |          |  |  |
| 专业负责<br>Special Field in Charge   | 阳秀明   | 阳秀明               |          |  |  |
| 校 对<br>Design Checked   | 阳秀明   | 何文斌               |          |  |  |
| 设 计<br>Design   | 何文斌   | 何文斌               |          |  |  |
| 制 图<br>Drawn   | 何文斌   |                   |          |  |  |
| 图纸名称 Drawing title<br>A-11 —（屋顶、立面改造图）<br>户主：2#   |       |                   |          |  |  |
| 图 别<br>DWG. STYLE   | 施工图   | 专 业<br>Discipline | 建筑       |  |  |
| 设计编号<br>Design NO.   |       | 比 例<br>Scale      | 1:100    |  |  |
| 图 号<br>DWG. NO.   | 建施-18 | 日 期<br>Date       | 2021. 09 |  |  |

图纸盖章后有效

A2



|     |              |  |    |            |  |
|-----|--------------|--|----|------------|--|
| 建筑  | ARCHITECTURE |  | 电气 | ELECTRICAL |  |
| 结构  | STRUCTURE    |  | 弱电 | TELECOM    |  |
| 给排水 | PLUMBING     |  | 总图 | SITE PLAN  |  |
| 暖通  | MECHANICAL   |  |    |            |  |

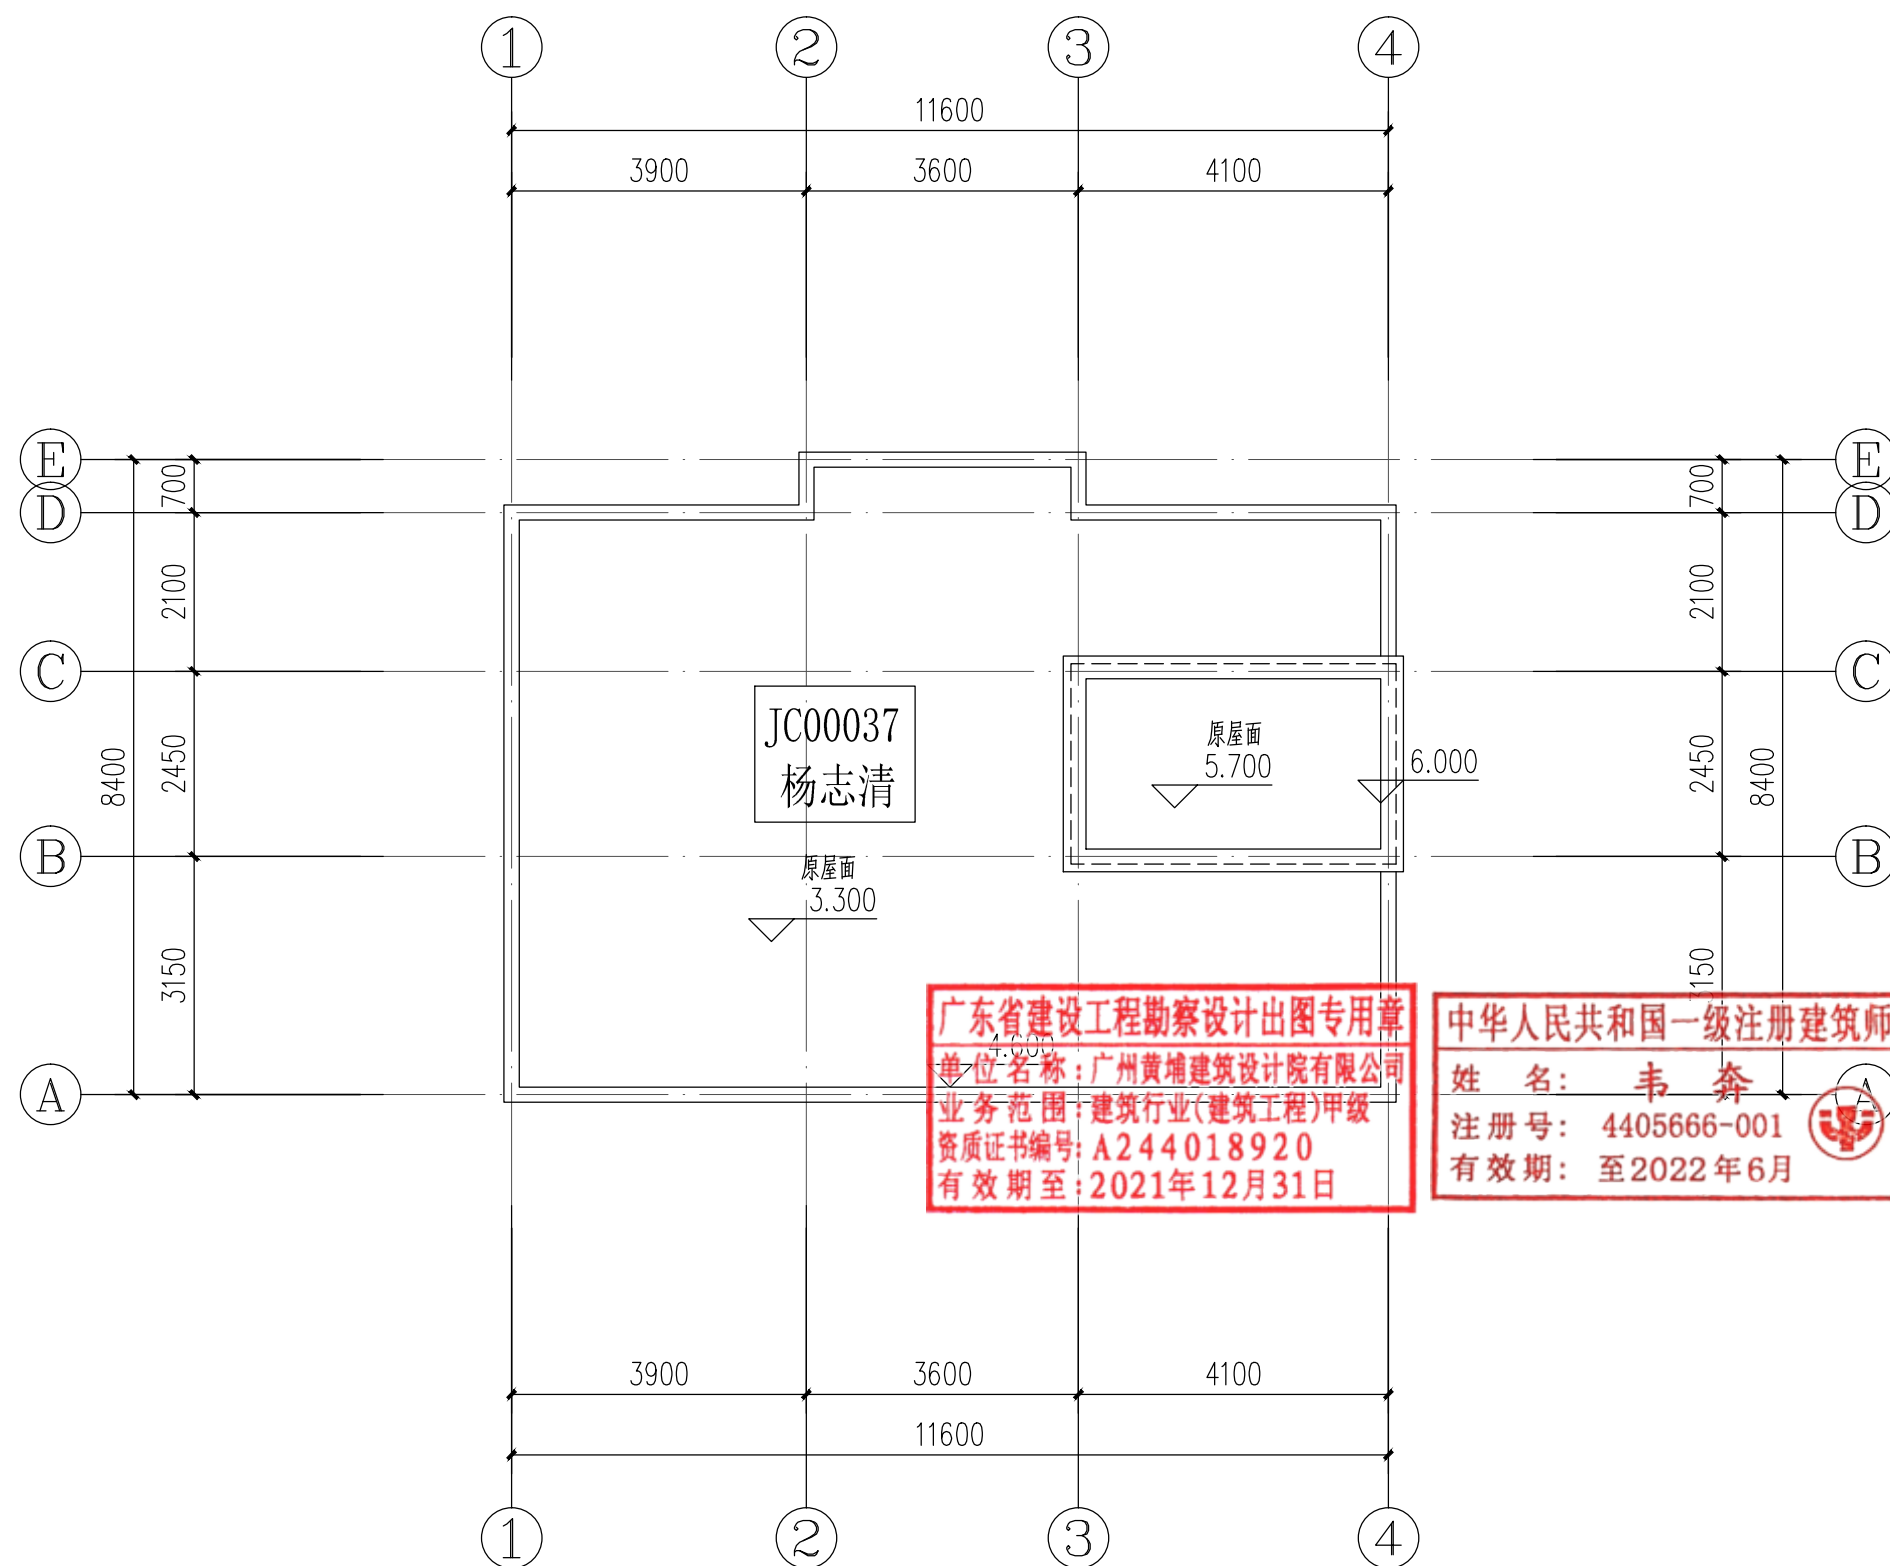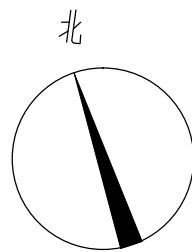


屋顶改造平面图 1:100

户主: 杨志清

|                                                                                            |       |                   |          |  |  |
|--------------------------------------------------------------------------------------------|-------|-------------------|----------|--|--|
| <div>IIP<br/>DESIGN<br/>WHAMPOA</div>                                                      |       |                   |          |  |  |
| 广州黄埔建筑设计院有限公司<br><small>GUANGZHOU HUANGPU ARCHITECTURAL DESIGN INSTITUTE CO., LTD.</small> |       |                   |          |  |  |
| <input type="checkbox"/> 建筑工程设计甲级证书号: A244018920                                           |       |                   |          |  |  |
| <input type="checkbox"/> 城乡规划编制乙级证书号: [粤]城规编第(182012)号                                     |       |                   |          |  |  |
| <input type="checkbox"/> 工程勘察设计的乙级证书号: B244056666                                          |       |                   |          |  |  |
| <input type="checkbox"/> 市政行业设计乙级证书号: A244018920                                           |       |                   |          |  |  |
| <input type="checkbox"/> 风景园林设计乙级证书号: A244018920                                           |       |                   |          |  |  |
| 合作单位:                                                                                      |       |                   |          |  |  |
|                                                                                            |       |                   |          |  |  |
| 图纸用途:                                                                                      |       |                   |          |  |  |
| 所有图纸皆为本公司的财产，未经许可不准复制。施工单位应校对现场尺寸并向建筑师报告错误，此图未经建筑师签名不得用作施工。                                |       |                   |          |  |  |
|                                                                                            |       |                   |          |  |  |
| 平面位置示意 Key Plan                                                                            |       |                   |          |  |  |
|                                                                                            |       |                   |          |  |  |
| 注册章 Stamp for Certified                                                                    |       |                   |          |  |  |
|                                                                                            |       |                   |          |  |  |
| 工程设计出图专用章 Stamp for Engineering Design                                                     |       |                   |          |  |  |
|                                                                                            |       |                   |          |  |  |
| 建设单位 Client                                                                                |       |                   |          |  |  |
| 遂溪县遂城镇大家村民委员会                                                                              |       |                   |          |  |  |
| 工程名称 Proj. Name                                                                            |       |                   |          |  |  |
| 遂溪县“农房管控、风貌提升”示范带建设项目                                                                      |       |                   |          |  |  |
| 子项名称 Sub-Project Name                                                                      |       |                   |          |  |  |
| 遂城镇福祥村                                                                                     |       |                   |          |  |  |
| 审 定<br>Approved                                                                            | 韦 奔   | 韦奔                |          |  |  |
| 审 核<br>Examined                                                                            | 韦 奔   | 韦奔                |          |  |  |
| 项目负责<br>Proj. Architect                                                                    | 韦 奔   |                   |          |  |  |
| 专业负责<br>Special Field in Charge                                                            | 阳秀明   | 阳秀明               |          |  |  |
| 校 对<br>Design Checked                                                                      | 阳秀明   | 阳秀明               |          |  |  |
| 设 计<br>Design                                                                              | 何文斌   | 何文斌               |          |  |  |
| 制 图<br>Drawn                                                                               | 何文斌   | 何文斌               |          |  |  |
| 图纸名称 Drawing title                                                                         |       |                   |          |  |  |
| A-12 -- (屋顶、立面改造图)                                                                         |       |                   |          |  |  |
| 户主: 杨志清                                                                                    |       |                   |          |  |  |
| 图 别<br>DWG. STYLE                                                                          | 施工图   | 专 业<br>Discipline | 建筑       |  |  |
| 设计编号<br>Design NO.                                                                         |       | 比 例<br>Scale      | 1:100    |  |  |
| 图 号<br>DWG. NO.                                                                            | 建施-20 | 日 期<br>Date       | 2021. 09 |  |  |



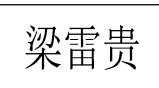

A2


户主：梁雷贵

|                    |       |                   |         |
|--------------------|-------|-------------------|---------|
| 图 别<br>DWG. STYLE  | 施工图   | 专 业<br>Discipline | 建筑      |
| 设计编号<br>Design NO. |       | 比 例<br>Scale      | 1:100   |
| 图 号<br>DWG. NO.    | 建施-22 | 日 期<br>Date       | 2021.09 |

图纸盖章后有效




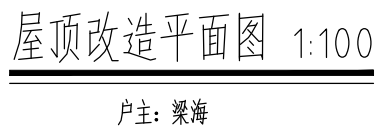

A2


图纸盖章后有效

|     |              |  |  |    |            |
|-----|--------------|--|--|----|------------|
| 建筑  | ARCHITECTURE |  |  |    |            |
| 结构  | STRUCTURE    |  |  | 电气 | ELECTRICAL |
| 给排水 | PLUMBING     |  |  | 弱电 | TELECOM    |
| 暖通  | MECHNICAL    |  |  | 总图 | SITE PLAN  |

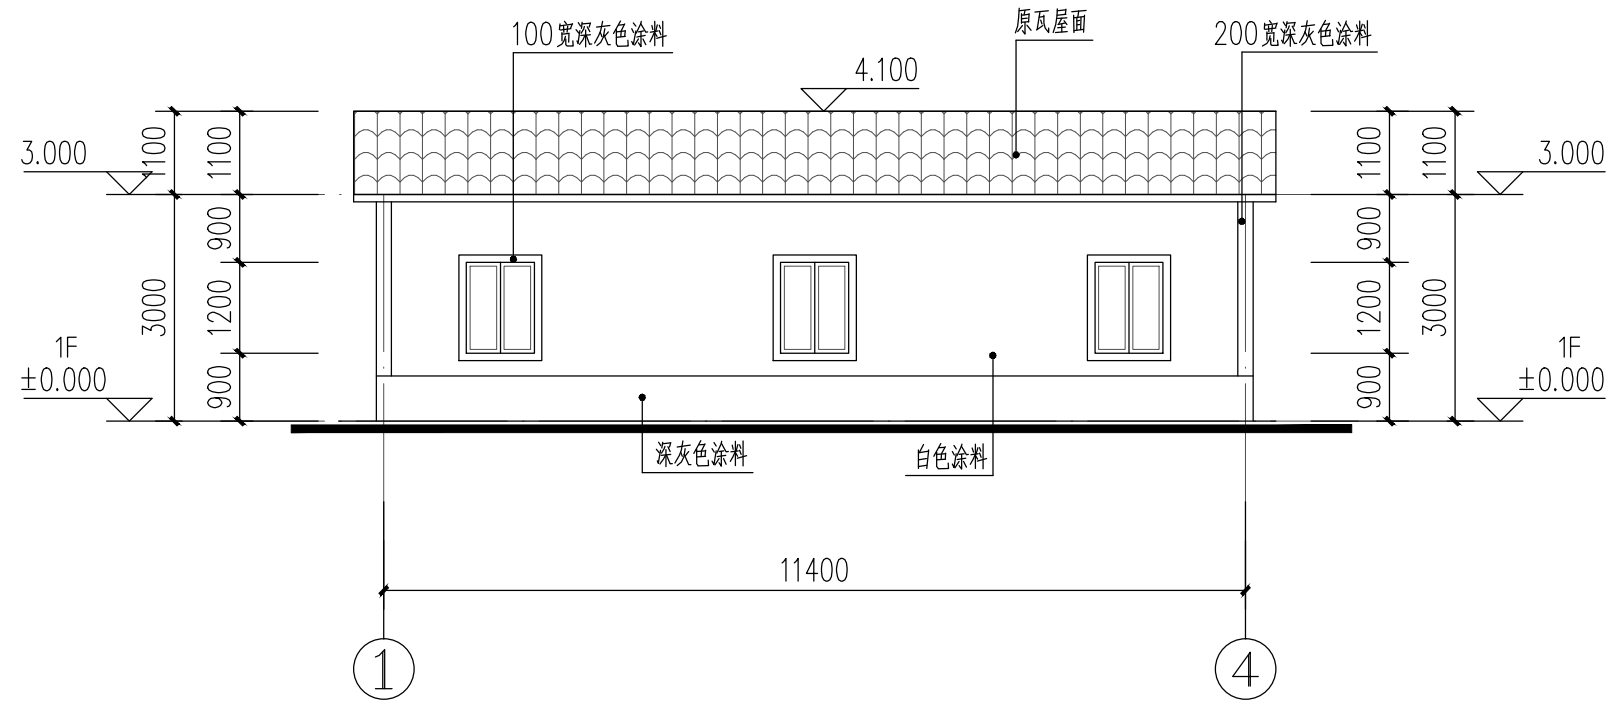


①-④轴改造立面图 1:100

户主：梁海

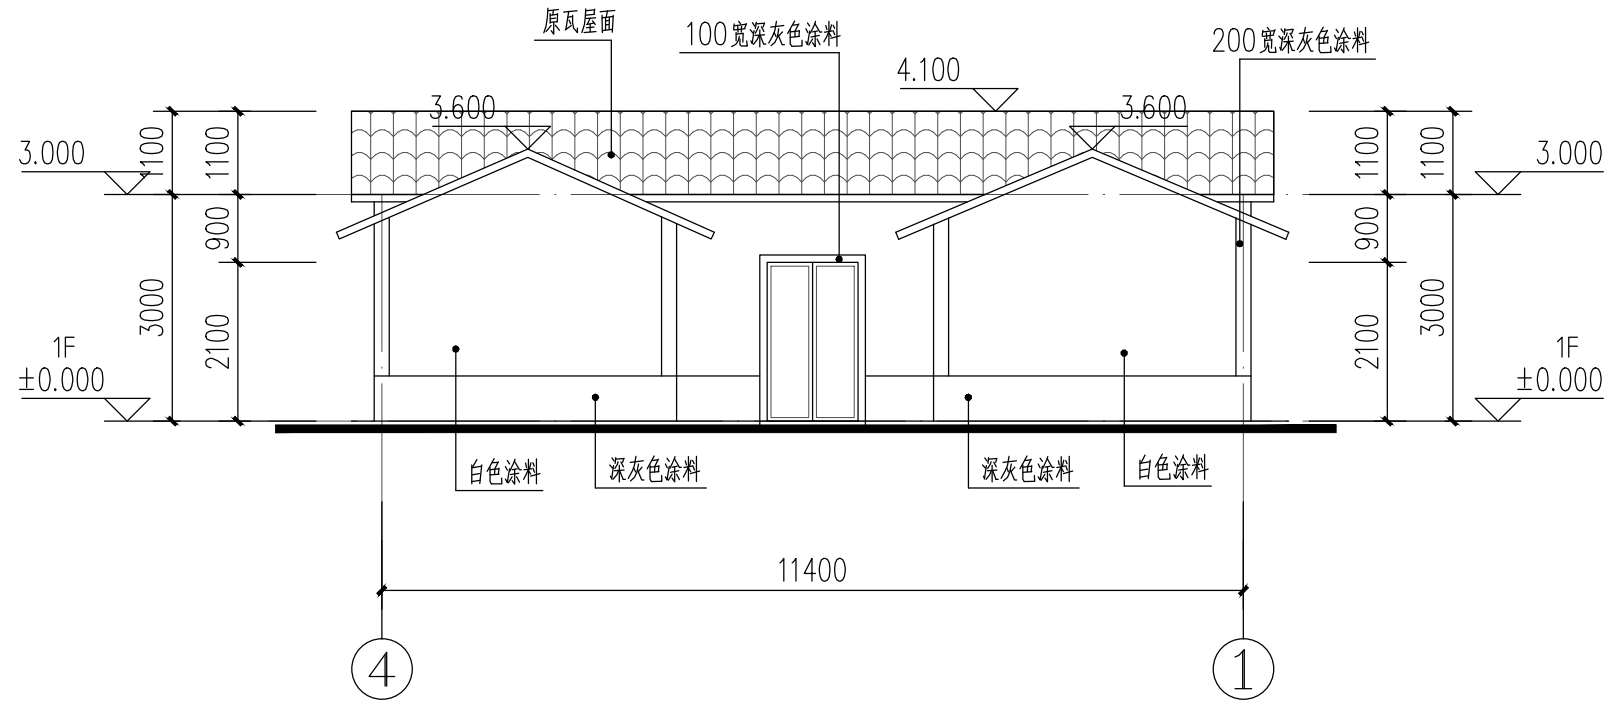


④-①轴改造立面图 1:100

户主：梁海

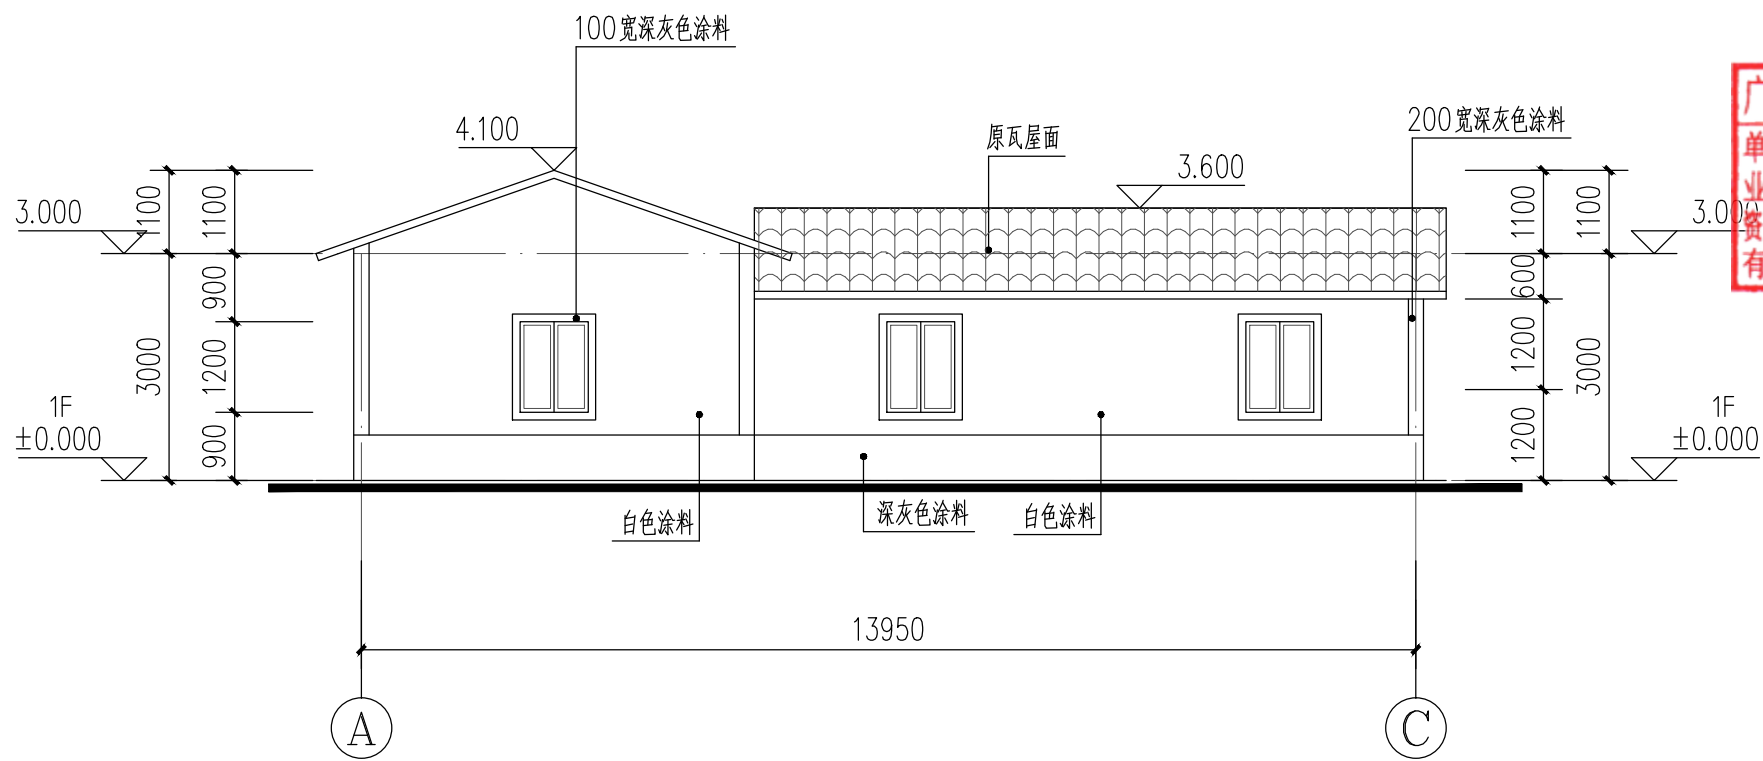

①-③轴改造立面图 1:100

户主：梁海

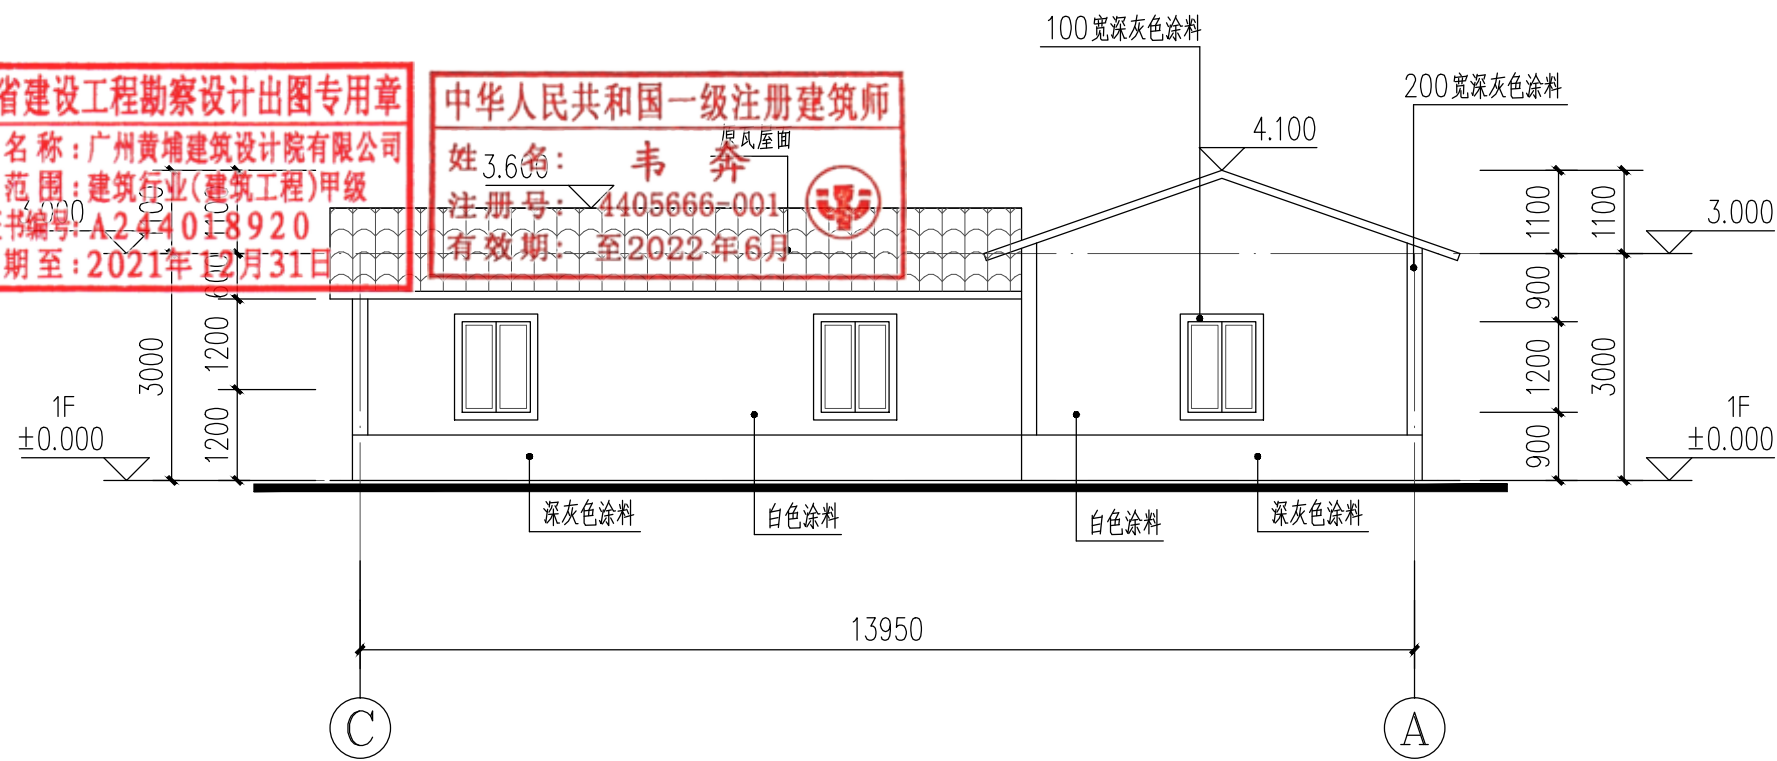

①-②轴改造立面图 1:100

户主：梁海

广东省建设工程勘察设计出图专用章

单位名称: 广州黄埔建筑设计院有限公司

业务范围: 建筑行业(建筑工程)甲级

资质证书编号: A244018920

有效期至: 2021年12月31日

中华人民共和国一级注册建筑师

姓名: 韦 奔 男 汉族

注册号: 4405666-001



有效期至: 2022年6月



|   |                  |                                      |                     |
|---|------------------|--------------------------------------|---------------------|
| <div><div><div><div><div><div></div><div>IIP</div><div>DESIGN</div><div>WHAMPOA</div></div></div><div>广州黄埔建筑设计院有限公司</div><div>GUANGZHOU HUANGPU ARCHITECTURAL DESIGN INSTITUTE CO., LTD</div></div></div></div>   |                  |                                      |                     |
| <div><div><div><div><div><input type="checkbox"/> 建筑工程设计甲级证书号: A244018920</div></div></div><div><div><div><input type="checkbox"/> 城乡规划编制乙级证书号: [粤]城规编第 (182012) 号</div></div></div><div><div><div><input type="checkbox"/> 工程勘察设计乙级证书号: B244056666</div></div></div><div><div><div><input type="checkbox"/> 市政行业设计乙级证书号: A244018920</div></div></div><div><div><div><input type="checkbox"/> 风景园林设计乙级证书号: A244018920</div></div></div></div></div> |                  |                                      |                     |
| <div>合作单位:</div>   |                  |                                      |                     |
| <div>图纸用途:</div>   |                  |                                      |                     |
| <div>所有图纸均为本公司的财产。未经许可不准复制或施工,单位应校对现场尺寸并向建筑师报告错漏,此图未经建筑师签名不准用作施工。</div>   |                  |                                      |                     |
| <div>平面位置示意 Key Plan</div>   |                  |                                      |                     |
| <div>注册章 Stamp for Certified</div>   |                  |                                      |                     |
| <div>工程设计出图专用章 Stamp for Engineering Design</div>   |                  |                                      |                     |
| <div>建设单位 Client</div> <div>遂溪县遂城镇大家村民委员会</div>   |                  |                                      |                     |
| <div>工程名称 Proj. Name</div> <div>遂溪县“农房管控,风貌提升”示范带建设项目</div>   |                  |                                      |                     |
| <div>子项名称 Sub-Project Name</div> <div>遂城镇福祥村</div>   |                  |                                      |                     |
| <div>审 定</div> <div>Approved</div>   | <div>韦 奔</div>   | <div>韦奔</div>                        |                     |
| <div>审 核</div> <div>Examined</div>   | <div>韦 奔</div>   | <div>韦奔</div>                        |                     |
| <div>项目负责</div> <div>Proj. Architect</div>   | <div>韦 奔</div>   |                                      |                     |
| <div>专业负责</div> <div>Special Field in Charge</div>   | <div>阳秀明</div>   |                                      |                     |
| <div>校 对</div> <div>Design Checked</div>   | <div>阳秀明</div>   |                                      |                     |
| <div>设 计</div> <div>Design</div>   | <div>何文斌</div>   |                                      |                     |
| <div>制 图</div> <div>Drawn</div>   | <div>何文斌</div>   | <div>何文斌</div>                       |                     |
| <div>图纸名称 Drawing title</div> <div>A-14-1 (屋顶、立面改造图)</div> <div>户主: 梁海</div>   |                  |                                      |                     |
| <div>图 别</div> <div>DWG. STYLE</div>   | <div>施工图</div>   | <div>专 业</div> <div>Discipline</div> | <div>建筑</div>       |
| <div>设计编号</div> <div>Design NO.</div>   |                  | <div>比 例</div> <div>Scale</div>      | <div>1:100</div>    |
| <div>图 号</div> <div>DWG. NO.</div>   | <div>建施-25</div> | <div>日 期</div> <div>Date</div>       | <div>2021. 09</div> |

图纸盖章后有效

|     |              |  |    |            |  |
|-----|--------------|--|----|------------|--|
| 建筑  | ARCHITECTURE |  | 电气 | ELECTRICAL |  |
| 结构  | STRUCTURE    |  | 弱电 | TELECOM    |  |
| 给排水 | PLUMBING     |  | 总图 | SITE PLAN  |  |
| 暖通  | MECHANICAL   |  |    |            |  |

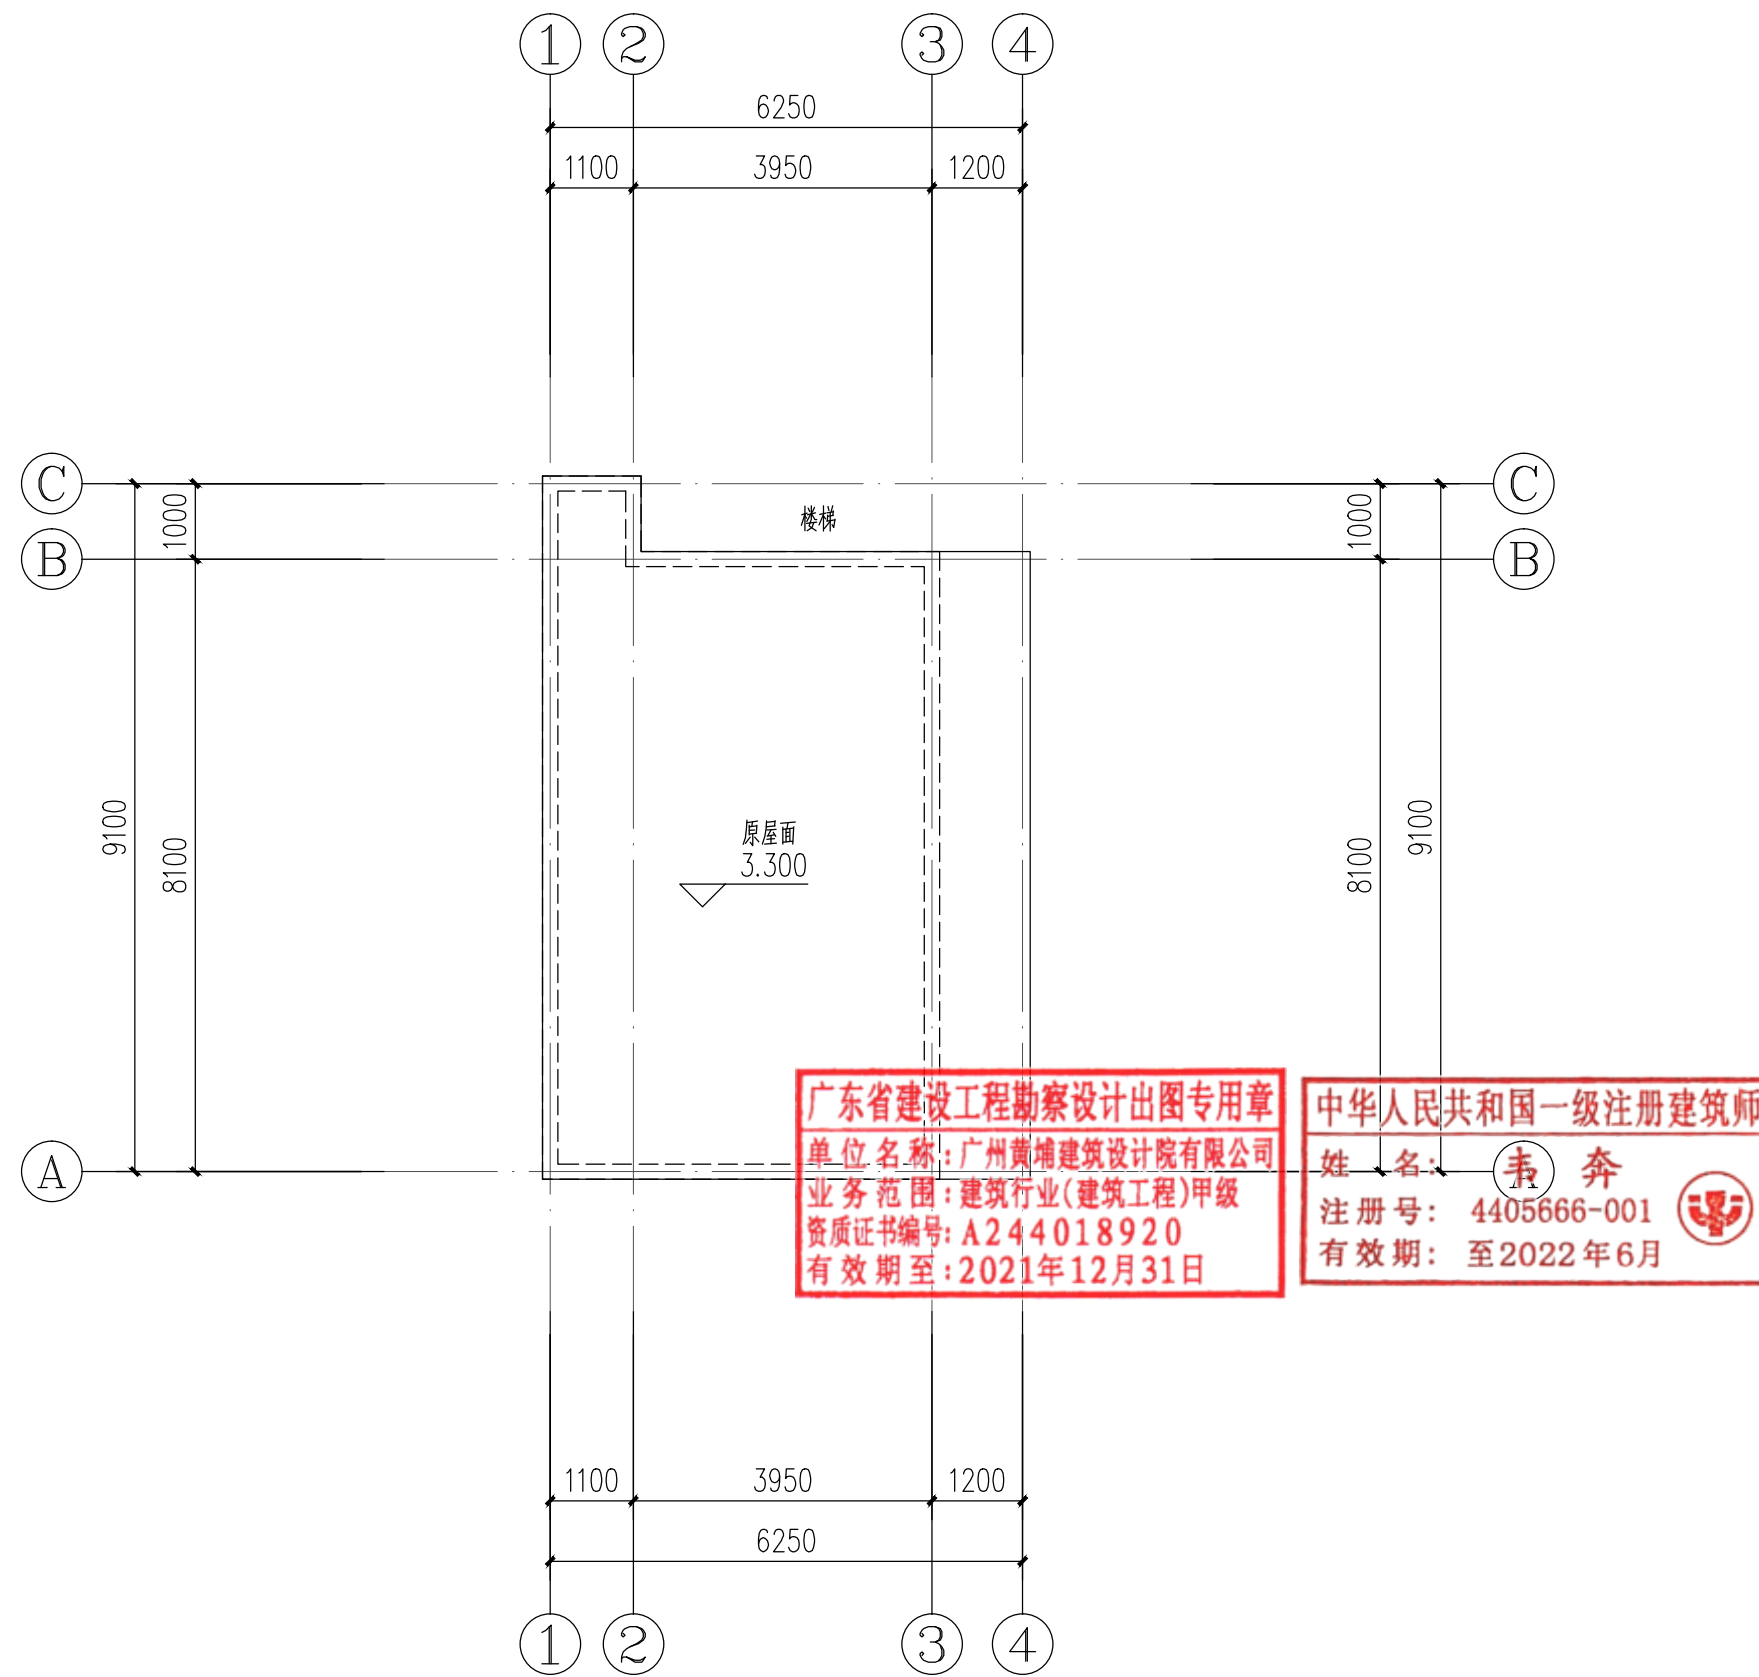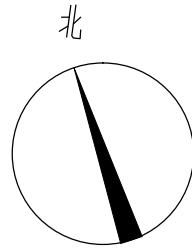



屋顶改造平面图 1:100

|   |       |                   |          |  |  |
|---|-------|-------------------|----------|--|--|
| <div>IIP<br/>DESIGN<br/>WHAMPOA</div>   |       |                   |          |  |  |
| 广州黄埔建筑设计院有限公司<br><small>GUANGZHOU HUANGPU ARCHITECTURAL DESIGN INSTITUTE CO.,LTD</small>   |       |                   |          |  |  |
| <div><div><input type="checkbox"/> 建筑工程设计甲级证书号：A244018920</div><div><input type="checkbox"/> 城乡规划编制乙级证书号：[粤]城规编第(182012)号</div><div><input type="checkbox"/> 工程勘察设<b>计</b>乙级证书号：B244056666</div><div><input type="checkbox"/> 市政行业设计乙级证书号：A244018920</div><div><input type="checkbox"/> 风景园林设计乙级证书号：A244018920</div></div> |       |                   |          |  |  |
| 合作单位：   |       |                   |          |  |  |
|   |       |                   |          |  |  |
| 图纸用途：   |       |                   |          |  |  |
| 所有图纸皆为本公司的财产，未经许可可不准复制。施工单位应校对现场尺寸并向建筑师报告错漏，此图未经建筑师签名不得用作施工。   |       |                   |          |  |  |
|   |       |                   |          |  |  |
| 平面位置示意 Key Plan   |       |                   |          |  |  |
|   |       |                   |          |  |  |
| 注册章 Stamp for Certified   |       |                   |          |  |  |
|   |       |                   |          |  |  |
| 工程设计出图专用章 Stamp for Engineering Design   |       |                   |          |  |  |
|   |       |                   |          |  |  |
| 建设单位 Client   |       |                   |          |  |  |
| 遂溪县遂城镇大家村民委员会   |       |                   |          |  |  |
| 工程名称 Proj. Name   |       |                   |          |  |  |
| 遂溪县“农房管控，风貌提升”示范带建设项目   |       |                   |          |  |  |
| 子项名称 Sub-Proj. Name   |       |                   |          |  |  |
| 遂城镇福祥村   |       |                   |          |  |  |
| 审 定<br>Approved   | 韦 奔   | 韦系                |          |  |  |
| 审 核<br>Examined   | 韦 奔   | 韦系                |          |  |  |
| 项目负责<br>Proj. Architect   | 韦 奔   |                   |          |  |  |
| 专业负责<br>Special Field in Charge   | 阳秀明   | 阳秀明               |          |  |  |
| 校 对<br>Design Checked   | 阳秀明   | 何文斌               |          |  |  |
| 设 计<br>Design   | 何文斌   | 何文斌               |          |  |  |
| 制 图<br>Drawn   | 何文斌   |                   |          |  |  |
| 图纸名称 Drawing title   |       |                   |          |  |  |
| A-15—（屋顶、立面改造图）<br>户主：3#   |       |                   |          |  |  |
| 图 别<br>DWG. STYLE   | 施工图   | 专 业<br>Discipline | 建筑       |  |  |
| 设计编号<br>Design NO.   |       | 比 例<br>Scale      | 1:100    |  |  |
| 图 号<br>DWG. NO.   | 建施-26 | 日 期<br>Date       | 2021. 09 |  |  |






|     |              |  |    |            |  |
|-----|--------------|--|----|------------|--|
| 建筑  | ARCHITECTURE |  | 电气 | ELECTRICAL |  |
| 结构  | STRUCTURE    |  | 弱电 | TELECOM    |  |
| 给排水 | PLUMBING     |  | 总图 | SITE PLAN  |  |
| 暖通  | MECHANICAL   |  |    |            |  |

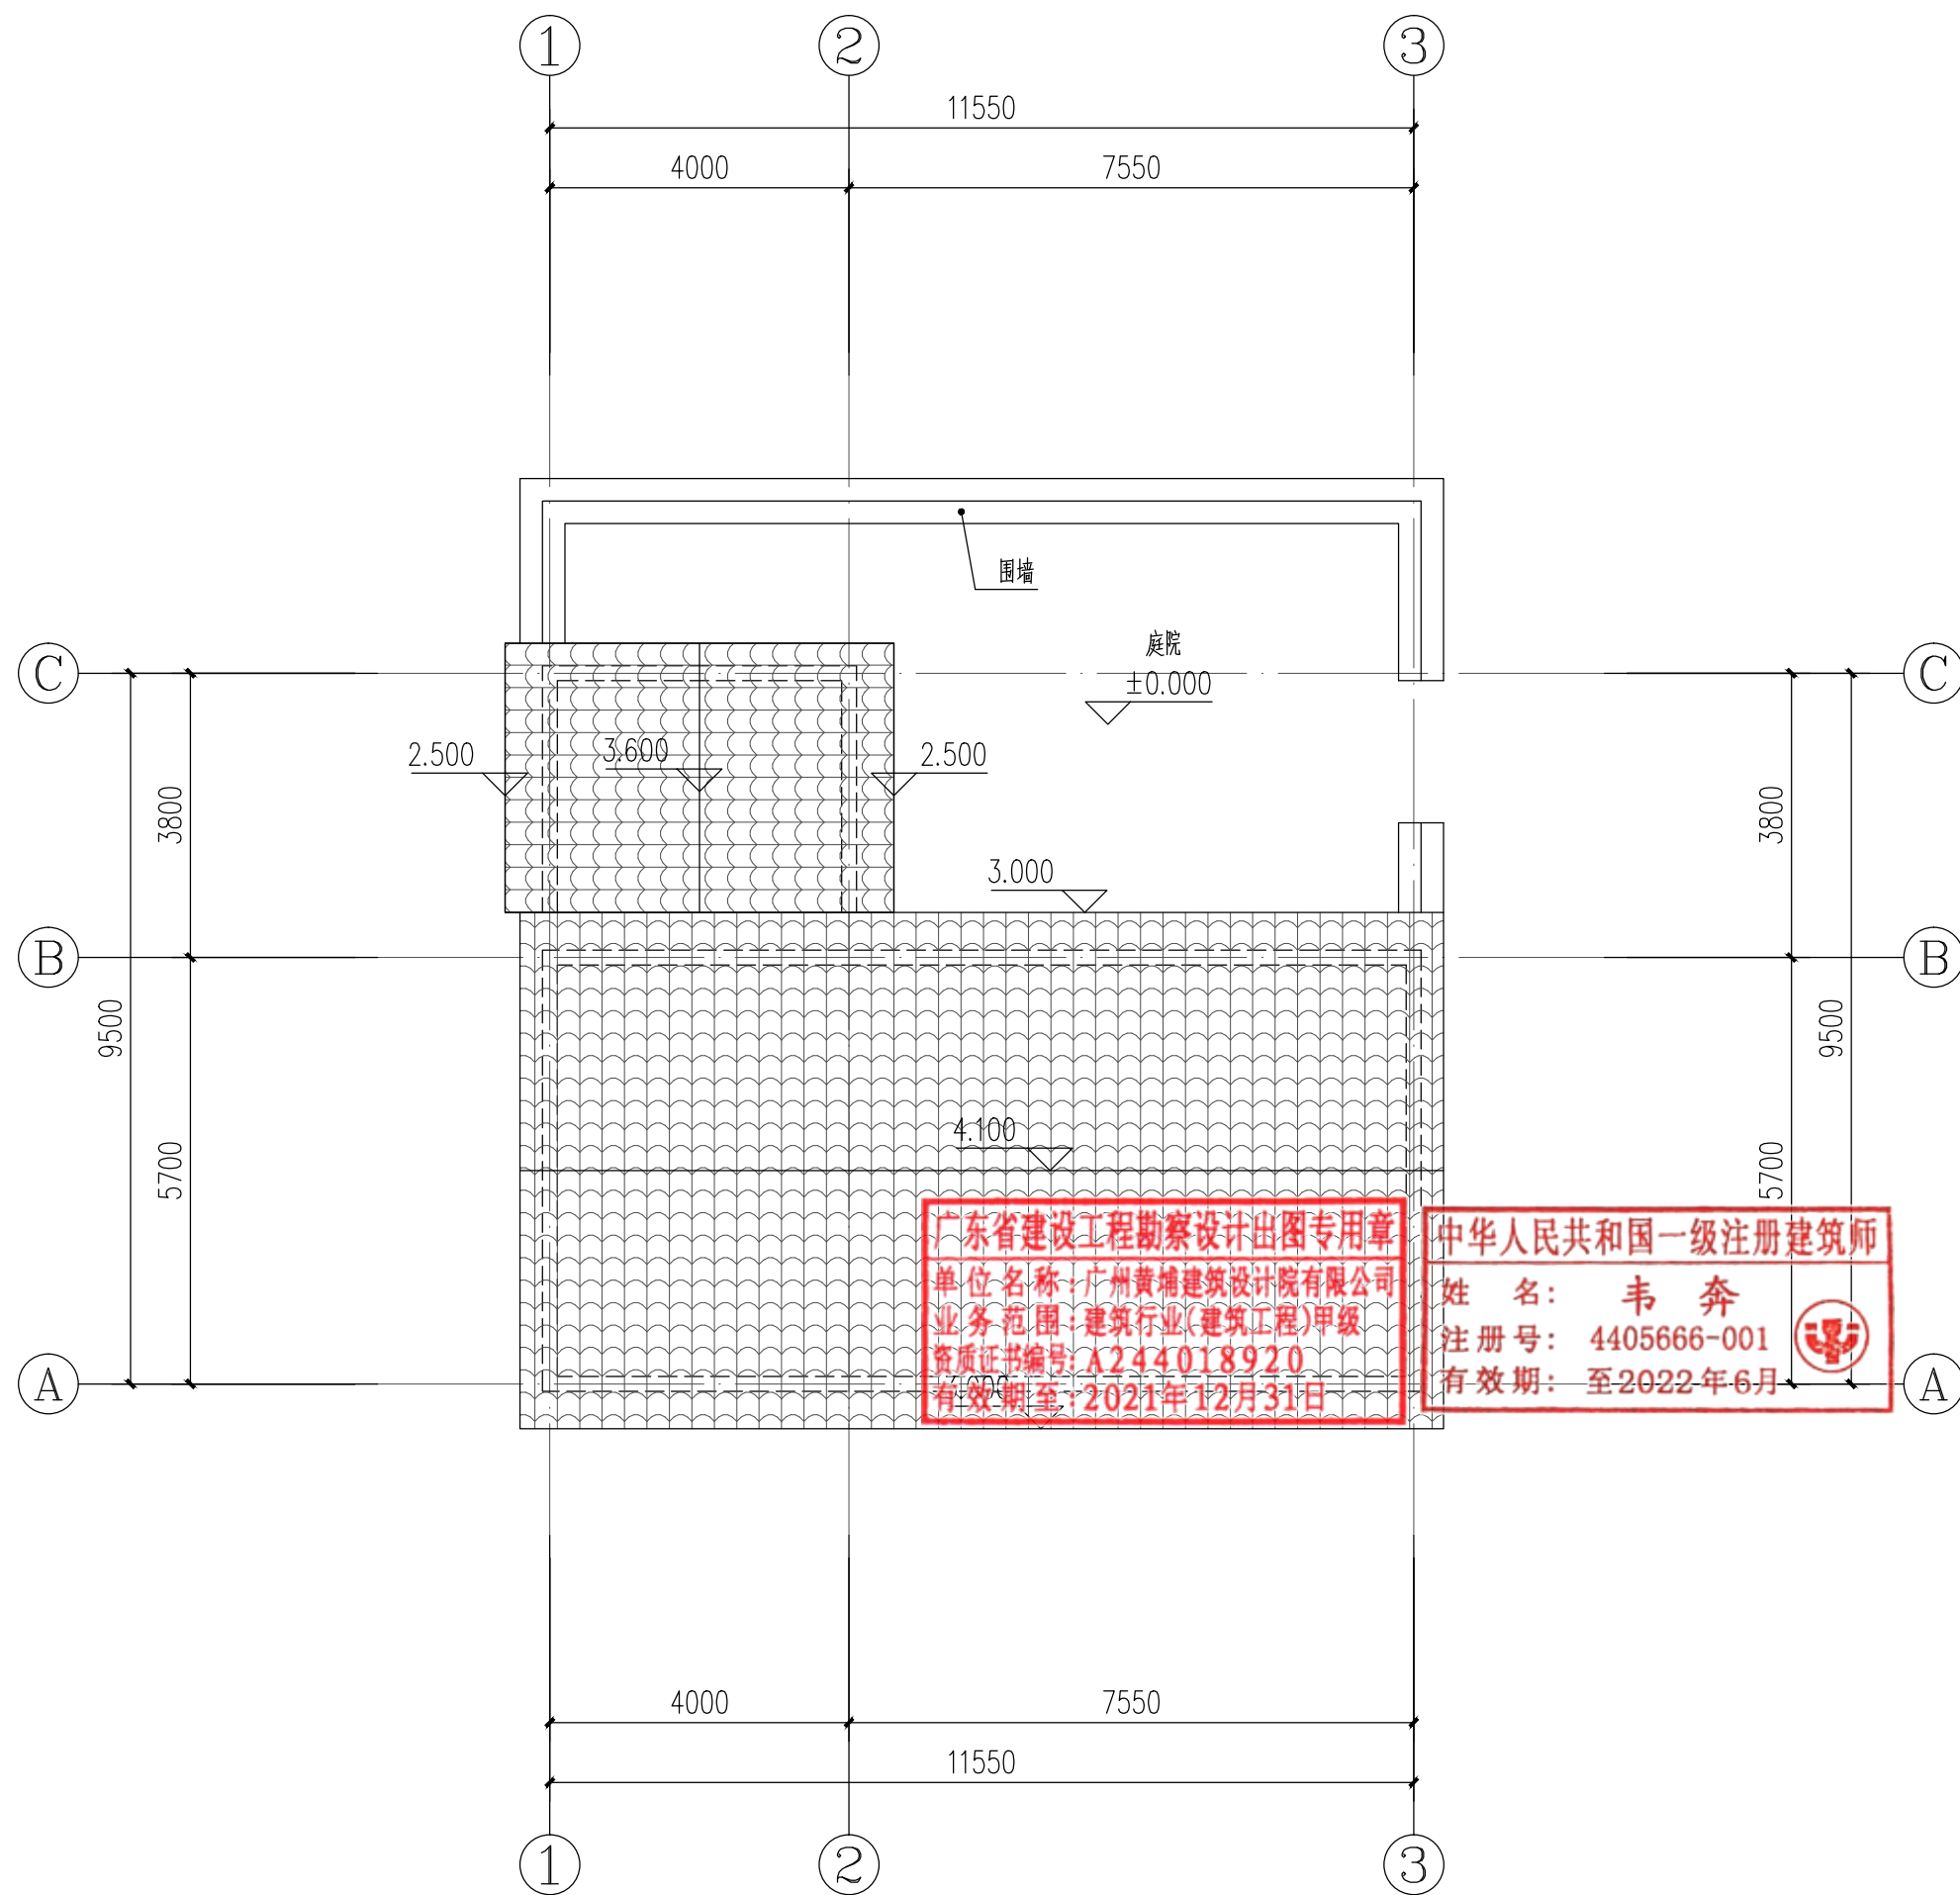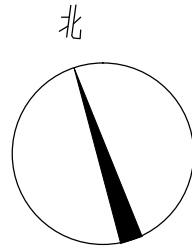

屋顶改造平面图 1:100

户主：梁光平

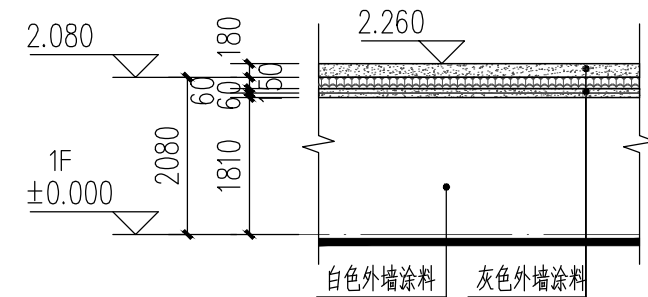

局部围墙立面图 1:100

标高以实际高度为准

**YIP**  
DESIGN  
WHAMPOA

广州黄埔建筑设计院有限公司  
GUANGZHOU HUANGPU ARCHITECTURAL DESIGN INSTITUTE CO., LTD.

□ 建筑工程设计甲级证书号: A244018920

□ 城乡规划编制乙级证书号: [粤]城规编第(182012)号

□ 工程勘察设计乙级证书号: B244056666

□ 市政行业设计乙级证书号: A244018920

□ 风景园林设计乙级证书号: A244018920

合作单位:

图纸用途:

所有图纸皆为本公司的财产，未经许可不准复制。施工单位应校对现场尺寸并向建筑师报告错漏，此图未经建筑师签名不许用作施工。

平面位置示意 Key Plan

注册章 Stamp for Certified

工程设计出图专用章 Stamp for Engineering Design

建设单位 Client

遂溪县遂城镇大家村民委员会

|      |            |
|------|------------|
| 工程名称 | Proj. Name |
|------|------------|

遂溪县“农房管控，风貌提升”示范带建设项目

子项名称 Sub-Proj. Name

### 遂城镇福祥村

|                                 |     |     |
|---------------------------------|-----|-----|
| 审 定<br>Approved                 | 韦 奔 | 韦奔  |
| 审 核<br>Examined                 | 韦 奔 | 韦奔  |
| 项目负责<br>Proj. Architect         | 韦 奔 |     |
| 专业负责<br>Special Field in Charge | 阳秀明 |     |
| 校 对<br>Design Checked           | 阳秀明 | 阳秀明 |
| 设 计<br>Design                   | 何文斌 | 何文斌 |
| 制 图<br>Drawn                    | 何文斌 |     |

图纸名称 Drawing title

A-16—(屋顶、立面改造图)

户主：梁光平




|                    |       |                   |          |
|--------------------|-------|-------------------|----------|
| 图 别<br>DWG. STYLE  | 施工图   | 专 业<br>Discipline | 建筑       |
| 设计编号<br>Design NO. |       | 比 例<br>Scale      | 1:100    |
| 图 号<br>DWG. NO.    | 建施-28 | 日 期<br>Date       | 2021. 09 |

图纸盖章后有效

JC00052  
梁光平

A2


|     |              |  |  |    |  |
|-----|--------------|--|--|----|--|
| 建筑  | ARCHITECTURE |  |  |    |  |
| 结构  | STRUCTURE    |  |  | 电气 |  |
| 给排水 | PLUMBING     |  |  | 弱电 |  |
| 暖通  | MECHINICAL   |  |  | 总图 |  |

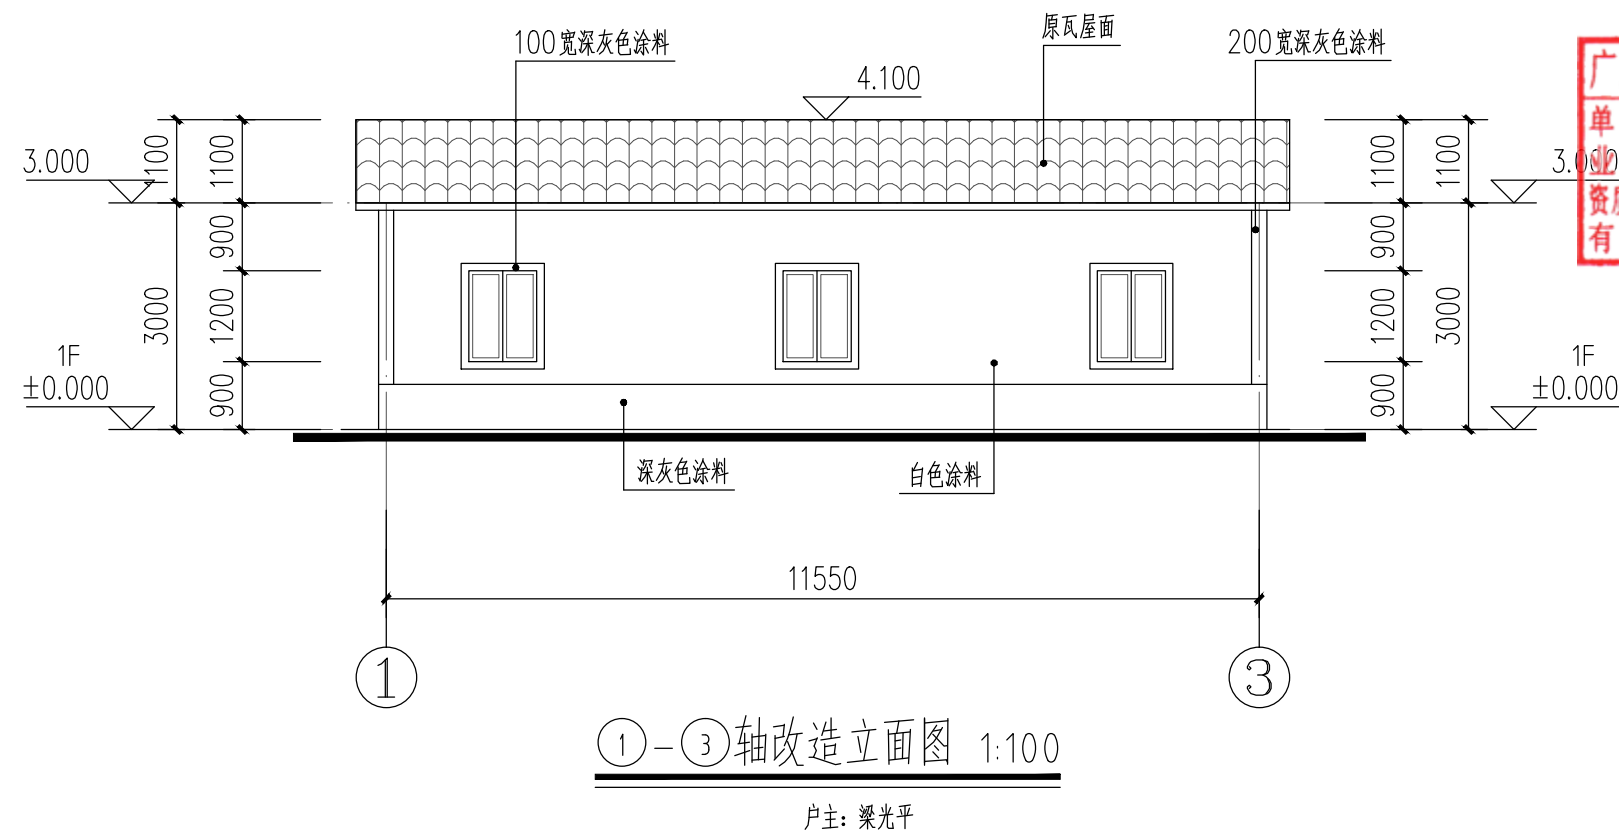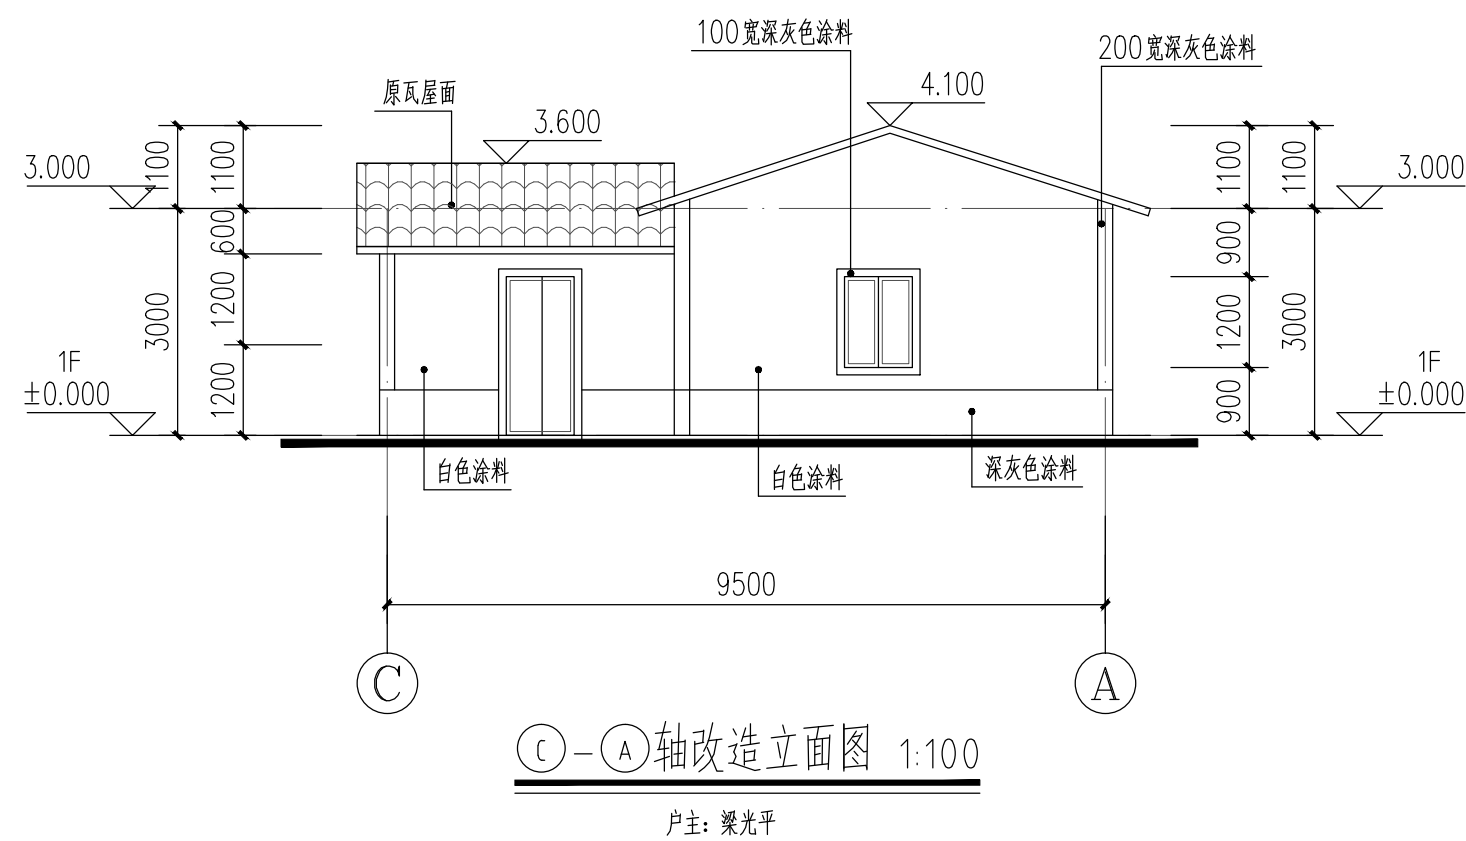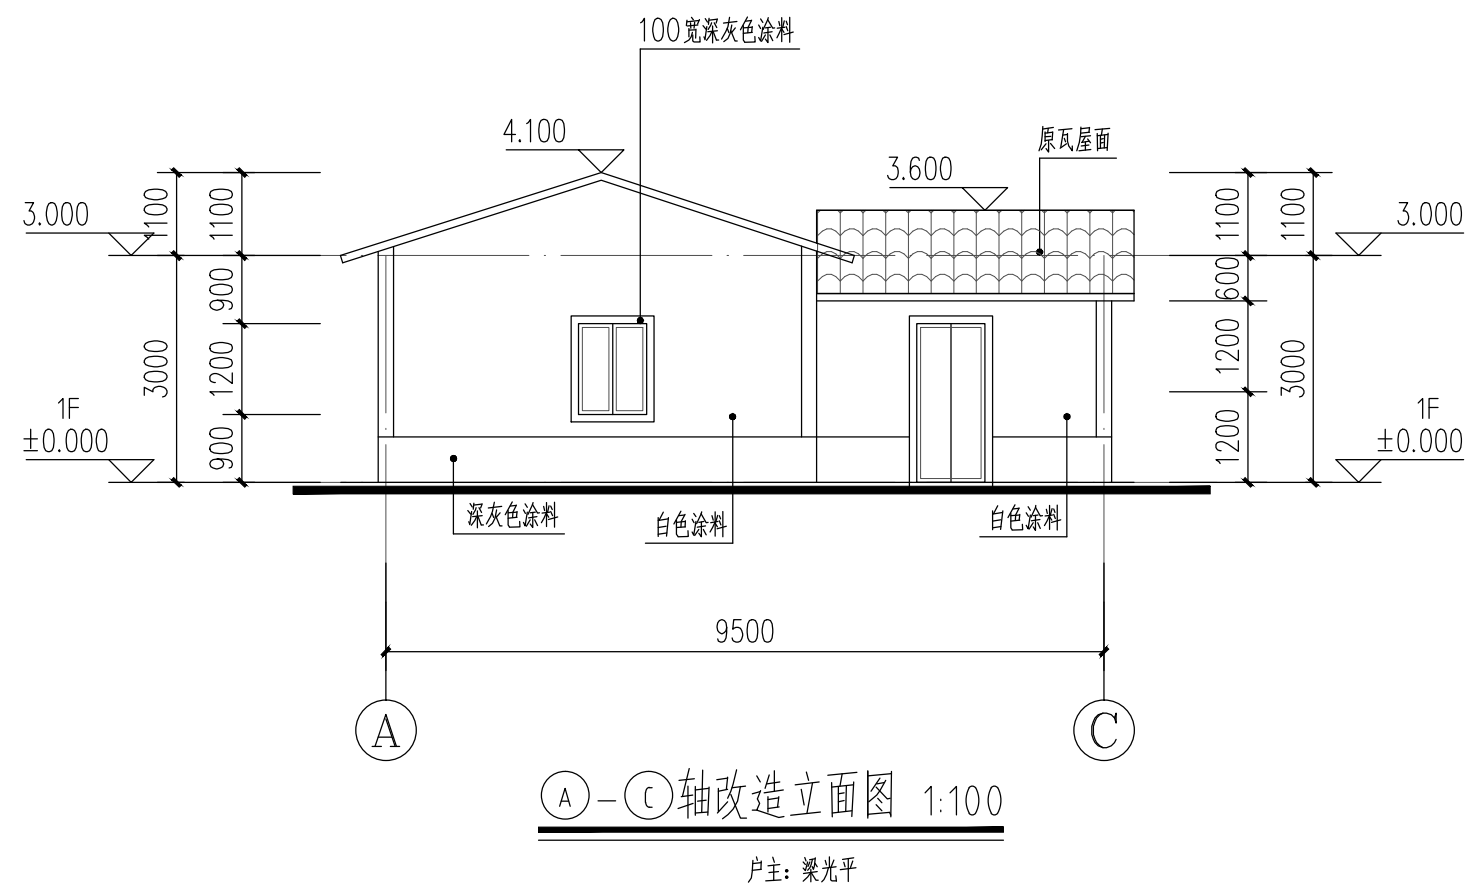

广东省建设工程勘察设计出图专用章  
单位名称:广州黄埔建筑设计院有限公司  
业务范围:建筑行业(建筑工程)甲级  
资质证书编号:A244018920  
有效期至:2021年12月31日

中华人民共和国一级注册建筑师



|      |             |                                                                                       |
|------|-------------|---------------------------------------------------------------------------------------|
| 姓 名: | 韦 奔         |  |
| 注册号: | 4405666-001 |                                                                                       |
| 有效期: | 至2022年6月    |                                                                                       |

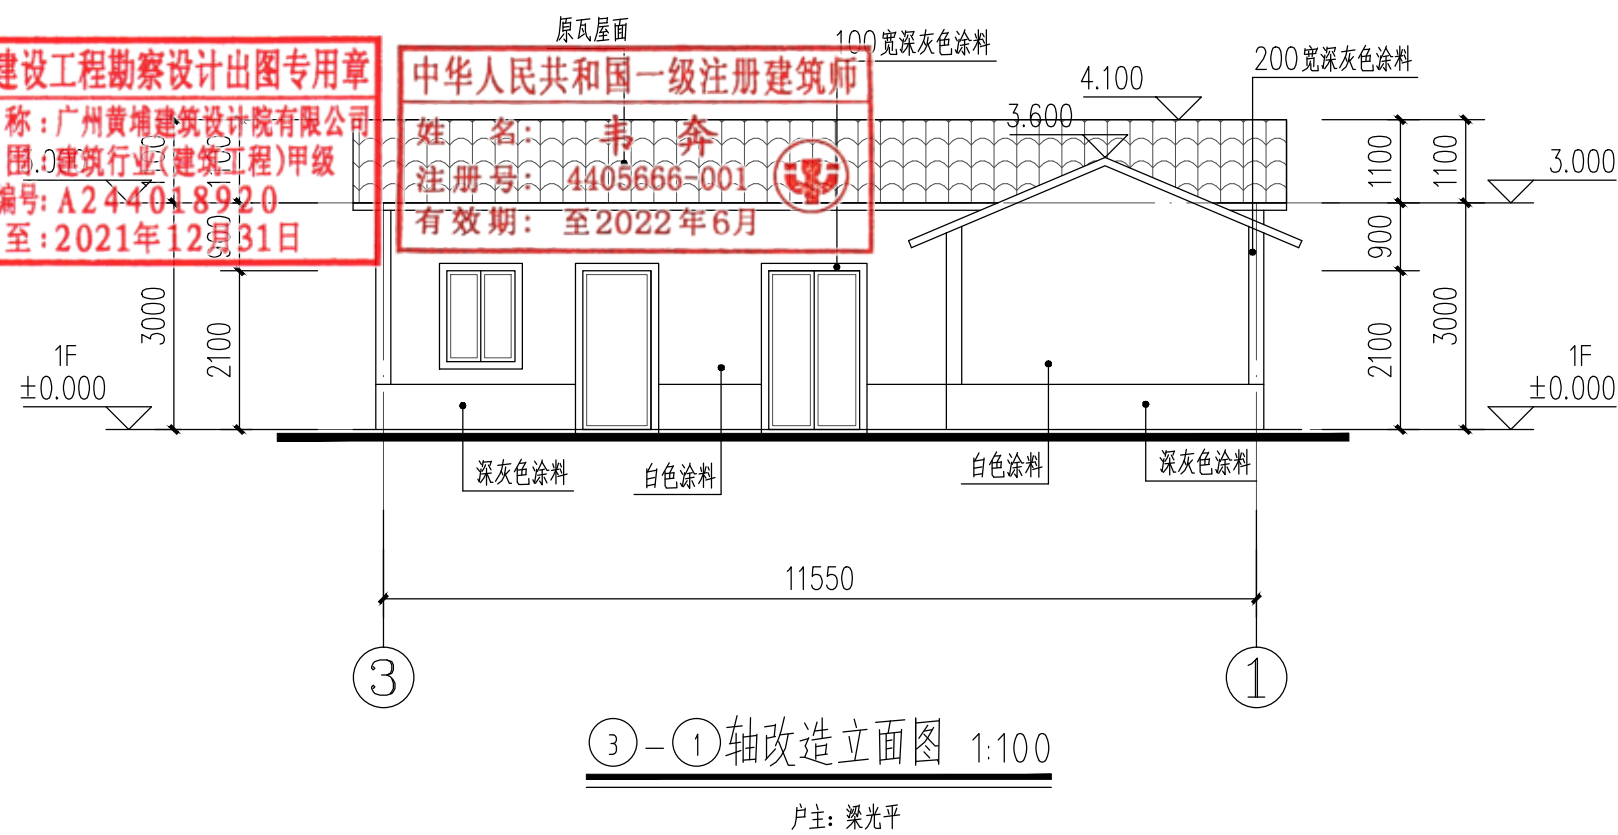

|                                                                                             |       |                      |
|---------------------------------------------------------------------------------------------|-------|----------------------|
| IIP<br>DESIGN<br>WHAMPOA                                                                    |       |                      |
| 广州黄埔建筑设计院有限公司<br><small>GUANGZHOU HUANGPU ARCHITECTURAL DESIGN INSTITUTE CO., LTD.</small>  |       |                      |
| <input type="checkbox"/> 建筑工程设计甲级证书号： A244018920                                            |       |                      |
| <input type="checkbox"/> 城乡规划编制乙级证书号： [粤]城规编第(18)2012号                                      |       |                      |
| <input type="checkbox"/> 工程勘察设计的乙级证书号： B244056666                                           |       |                      |
| <input type="checkbox"/> 市政行业设计乙级证书号： A244018920                                            |       |                      |
| <input type="checkbox"/> 风景园林设计乙级证书号： A244018920                                            |       |                      |
| 合作单位：                                                                                       |       |                      |
| 图纸用途：<br><br><small>所有图纸均为本公司的财产，未经许可可不准复制或施工。施工单位应校对现场尺寸并向建筑师报告错漏，此图未经建筑师签名不得用作施工。</small> |       |                      |
|                                                                                             |       |                      |
| 平面位置示意 Key Plan                                                                             |       |                      |
|                                                                                             |       |                      |
| 注册章 Stamp for Certified                                                                     |       |                      |
|                                                                                             |       |                      |
| 工程设计出图专用章 Stamp for Engineering Design                                                      |       |                      |
|                                                                                             |       |                      |
| 建设单位 Client<br>遂溪县遂城镇大家村民委员会                                                                |       |                      |
| 工程名称 Proj. Name<br>遂溪县“农房管控，风貌提升”示范带建设项目                                                    |       |                      |
| 子项名称 Sub-Proj. Name<br>遂城镇福祥村                                                               |       |                      |
| 审 定<br>Approved                                                                             | 韦奔    | 韦系                   |
| 审核<br>Examined                                                                              | 韦奔    | 韦系                   |
| 项目负责<br>Proj. Architect                                                                     | 韦奔    |                      |
| 专业负责<br>Special Field In Charge                                                             | 阳秀明   | 阳秀明                  |
| 校对<br>Design Checked                                                                        | 阳秀明   |                      |
| 设 计<br>Design                                                                               | 何文斌   | 何文斌                  |
| 制 图<br>Drawn                                                                                | 何文斌   |                      |
| 图纸名称 Drawing title<br>A-16 --（屋顶、立面改造图）<br>户主：梁光平                                           |       |                      |
| 图别<br>DWG. STYLE                                                                            | 施工图   | 专    业<br>Discipline |
| 设计编号<br>Design NO.                                                                          |       | 比    例<br>Scale      |
| 图    号<br>DWG. No.                                                                          | 建施-29 | 日    期<br>Date       |
|                                                                                             |       | 建筑                   |
|                                                                                             |       | 1:100                |
|                                                                                             |       | 2021.09              |



|     |              |  |    |            |  |
|-----|--------------|--|----|------------|--|
| 建筑  | ARCHITECTURE |  | 电气 | ELECTRICAL |  |
| 结构  | STRUCTURE    |  | 弱电 | TELECOM    |  |
| 给排水 | PLUMBING     |  | 总图 | SITE PLAN  |  |
| 暖通  | MECHNICAL    |  |    |            |  |

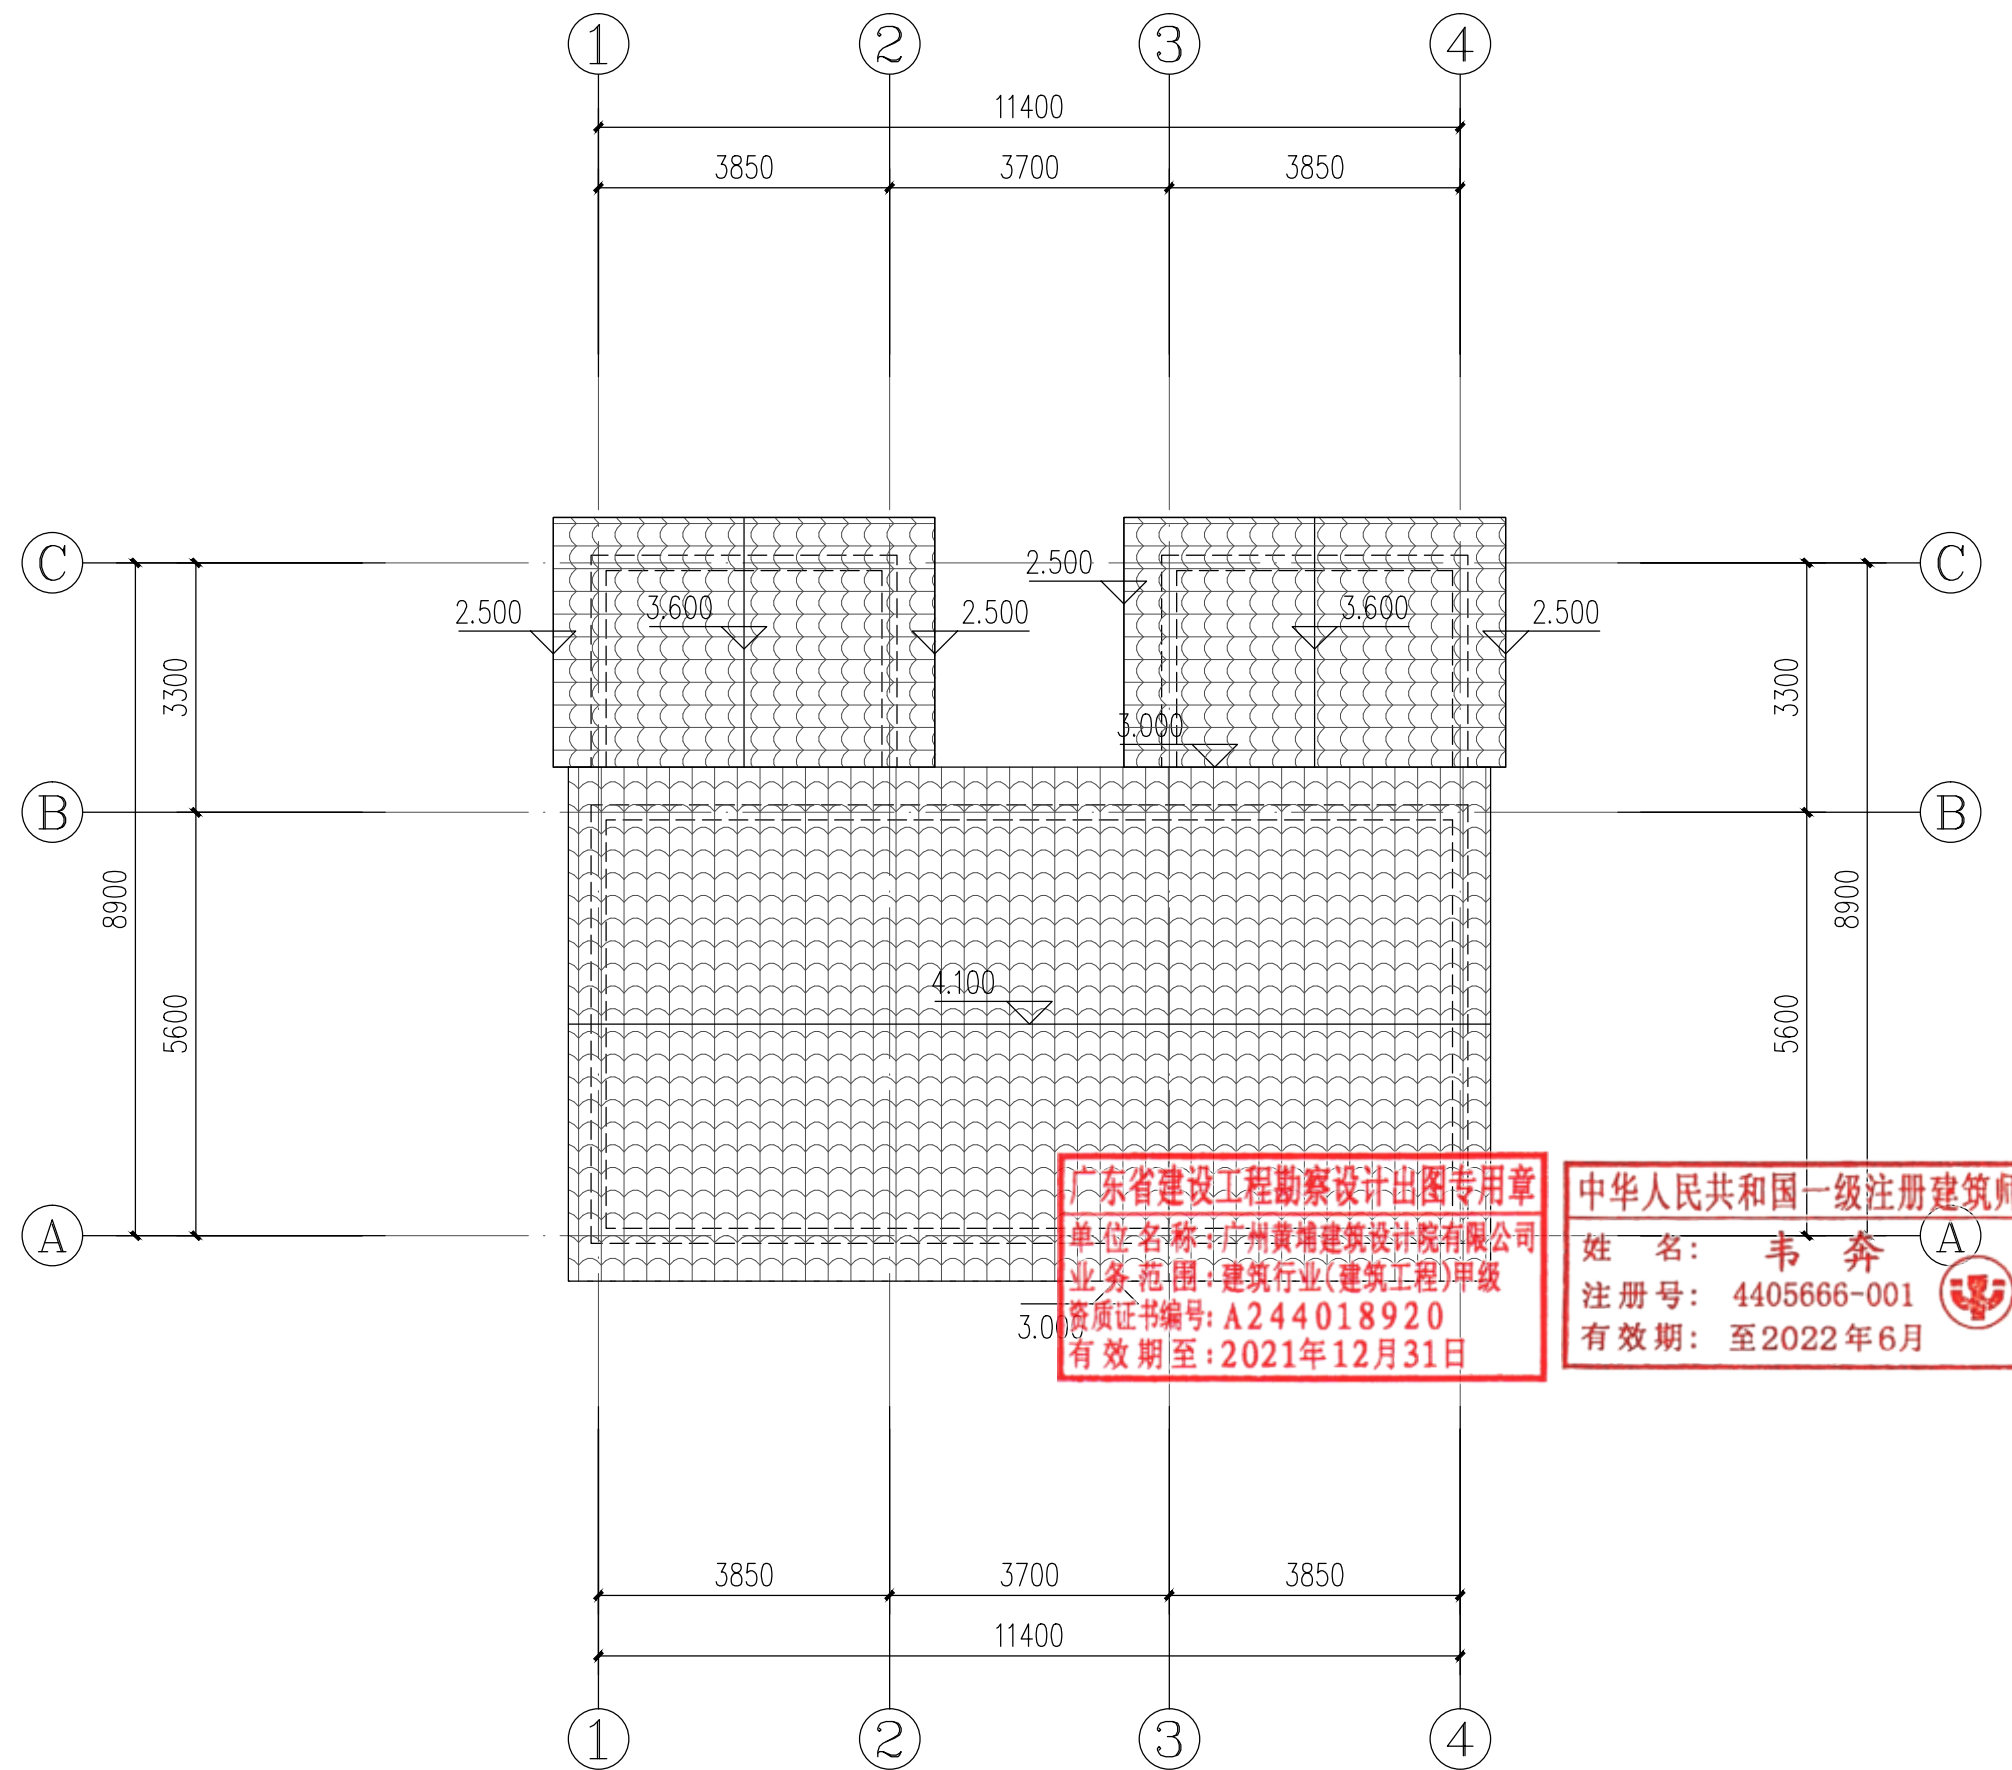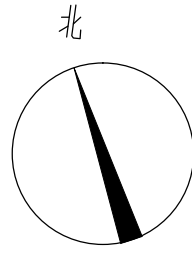

屋顶改造平面图 1:100

户主：梁华国

JC00070  
梁华国

A2



广州黄埔建筑设计院有限公司  
GUANGZHOU HUANGPU ARCHITECTURAL DESIGN INSTITUTE CO., LTD

|                                 |
|---------------------------------|
| □ 建筑工程设计甲级证书号: A244018920       |
| □ 城乡规划编制乙级证书号: [粤]城规编第(182012)号 |
| □ 工程勘察设计乙级证书号: B244056666       |
| □ 市政行业设计乙级证书号: A244018920       |
| □ 风景园林设计乙级证书号: A244018920       |

合作单位:

图纸用途:

所有图纸皆为本公司的财产，未经许可不准复制。施工单位应校对现场尺寸并向建筑师报告错漏，此图未经建筑师签名不许用作施工。

平面位置示意 Key Plan

注册章 Stamp for Certified

工程设计出图专用章 Stamp for Engineering Design

建设单位 Client  
遂溪县遂城镇大家村民委员会

|                       |            |
|-----------------------|------------|
| 工程名称                  | Proj. Name |
| 遂溪县“农房管控，风貌提升”示范带建设项目 |            |

子项名称 Sub-Proj. Name

遂城镇福祥村

|                                 |     |     |
|---------------------------------|-----|-----|
| 审 定<br>Approved                 | 韦 奔 | 韦奔  |
| 审 核<br>Examined                 | 韦 奔 | 韦奔  |
| 项目负责<br>Proj. Architect         | 韦 奔 |     |
| 专业负责<br>Special Field in Charge | 阳秀明 | 阳秀明 |
| 校 对<br>Design Checked           | 阳秀明 |     |
| 设 计<br>Design                   | 何文斌 | 何文斌 |
| 制 图<br>Drawn                    | 何文斌 |     |

|      |               |
|------|---------------|
| 图纸名称 | Drawing title |
|------|---------------|

A-17--(屋顶、立面改造图)



户主: 梁华国

|                    |       |                   |         |
|--------------------|-------|-------------------|---------|
| 图 别<br>DWG. STYLE  | 施工图   | 专 业<br>Discipline | 建筑      |
| 设计编号<br>Design NO. |       | 比 例<br>Scale      | 1:100   |
| 图 号<br>DWG. NO.    | 建施-30 | 日 期<br>Date       | 2021.09 |

图纸盖章后有效



|     |              |  |    |            |  |
|-----|--------------|--|----|------------|--|
| 建筑  | ARCHITECTURE |  | 电气 | ELECTRICAL |  |
| 结构  | STRUCTURE    |  | 弱电 | TELECOM    |  |
| 给排水 | PLUMBING     |  | 总图 | SITE PLAN  |  |
| 暖通  | MECHANICAL   |  |    |            |  |

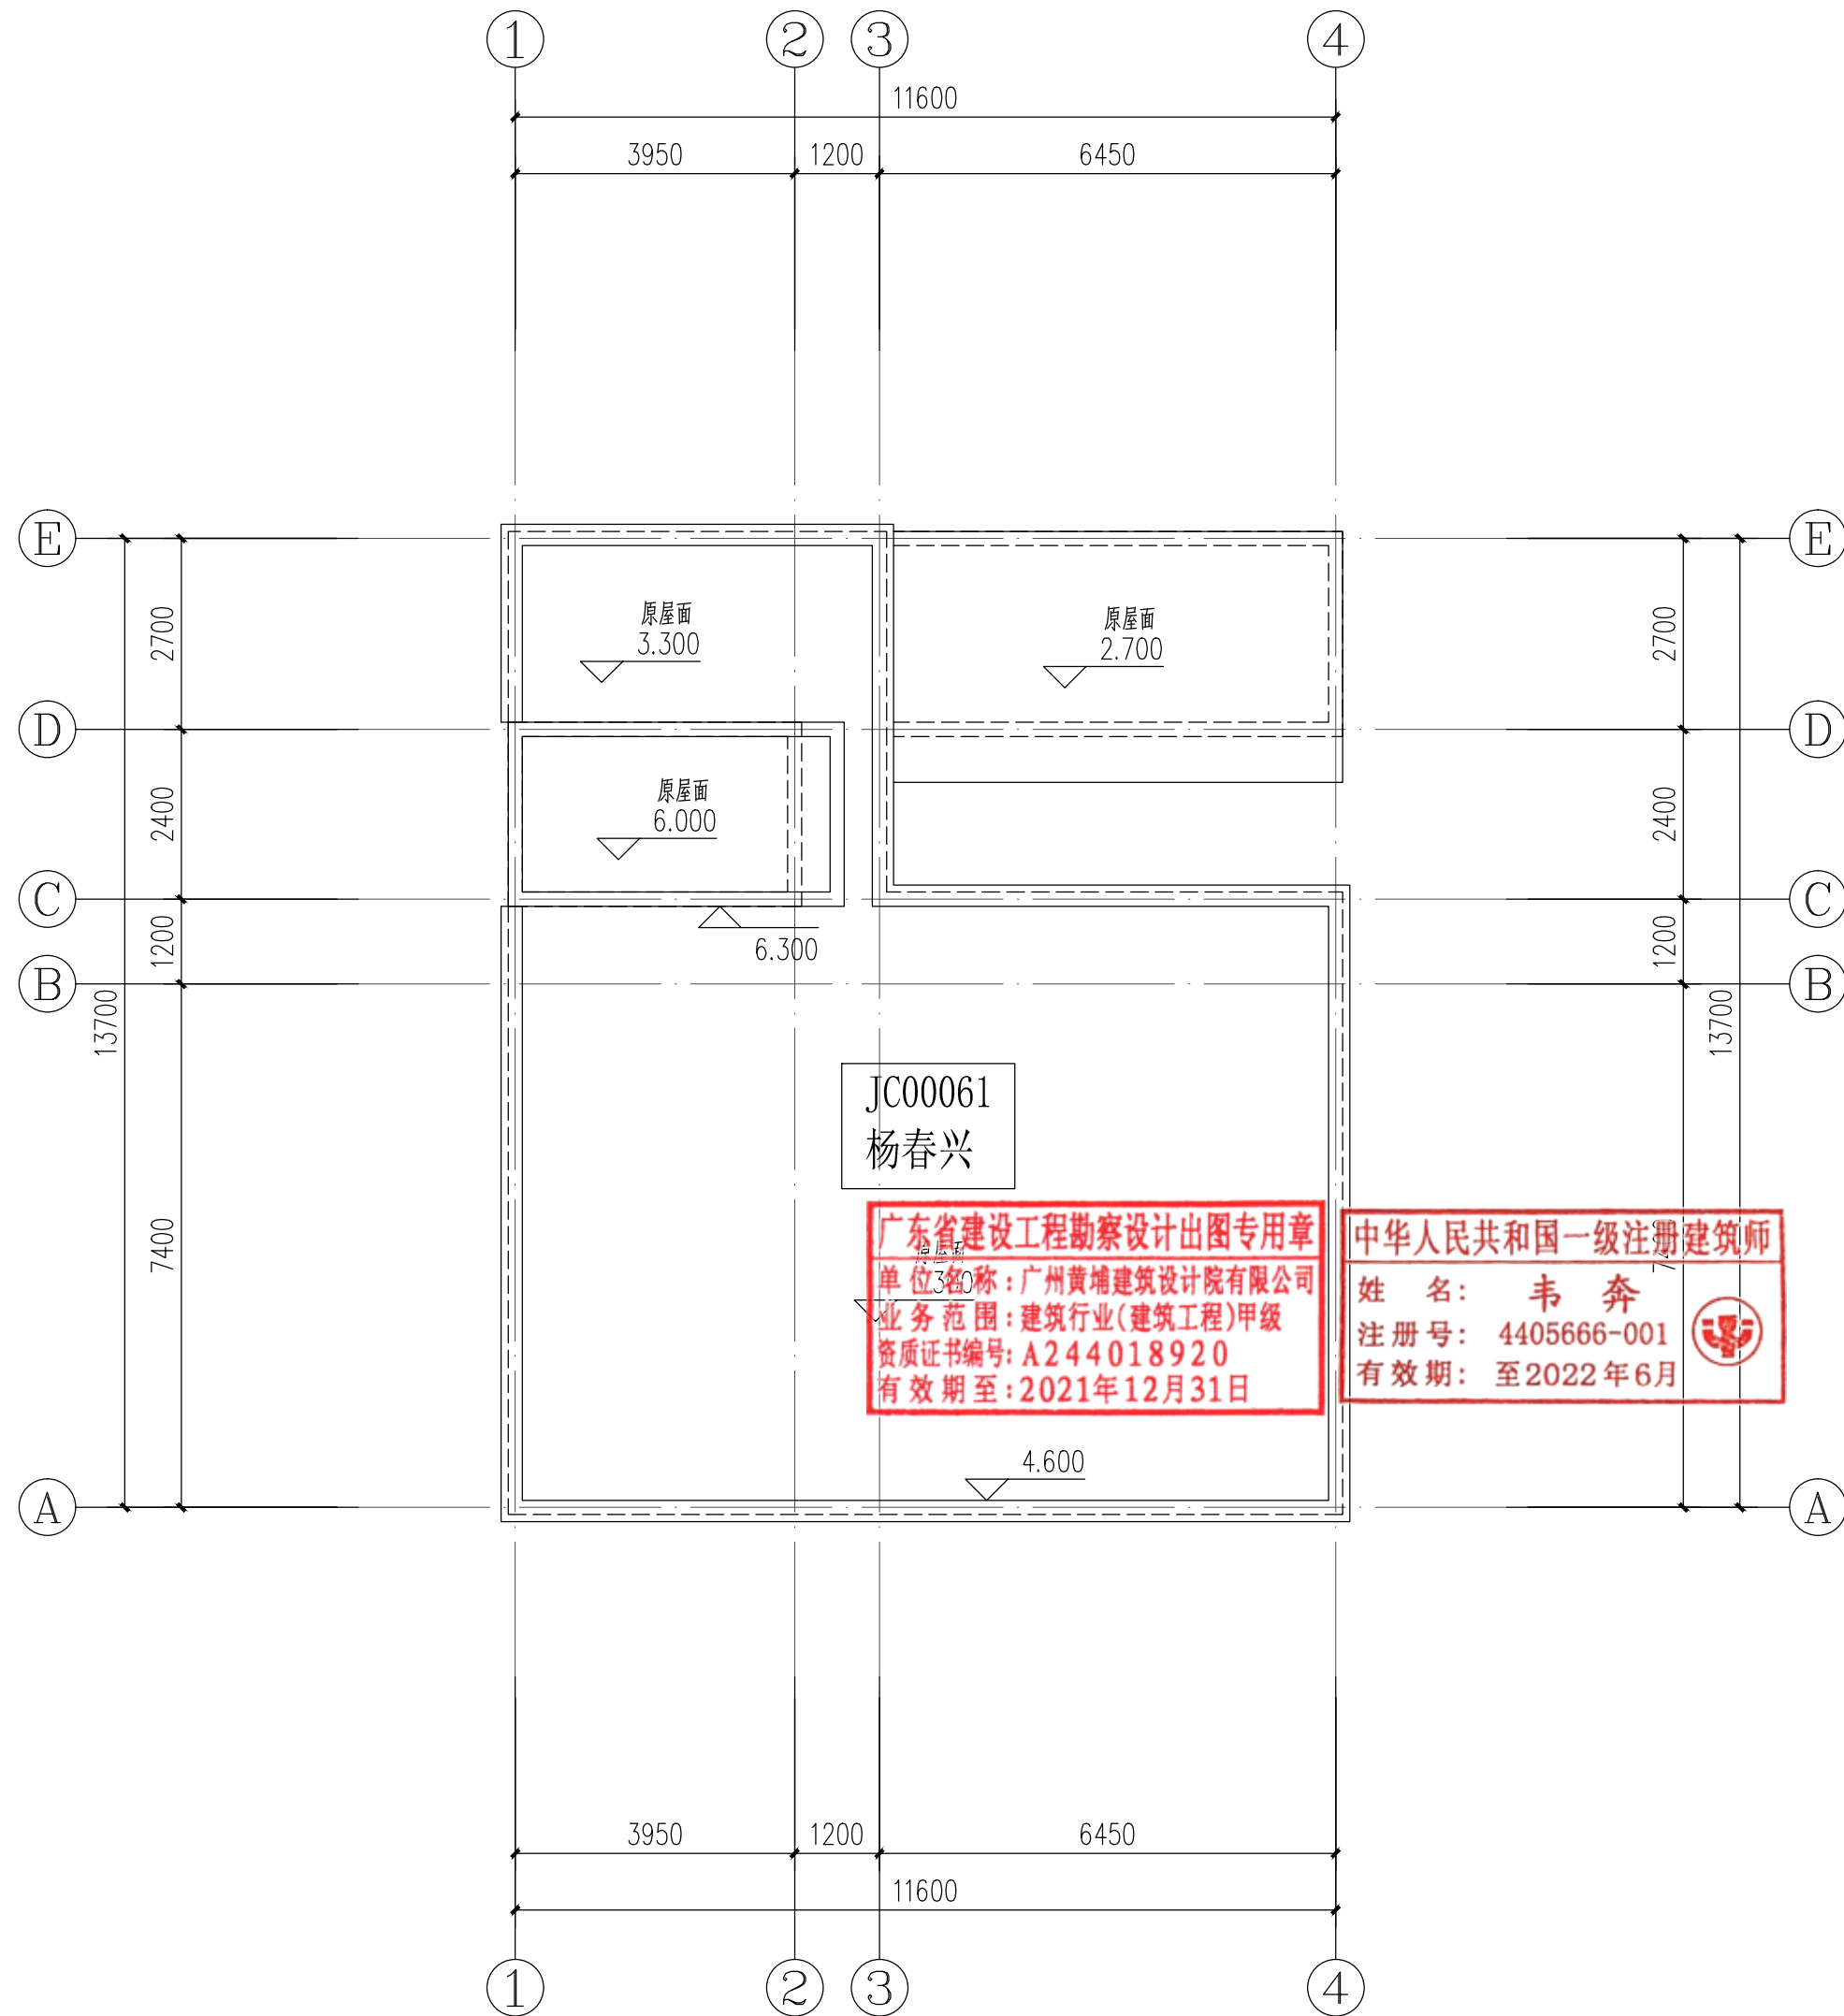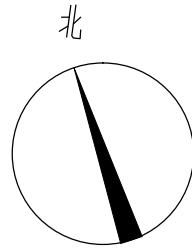

屋顶改造平面图 1:100

户主：杨春兴



广州黄埔建筑设计院有限公司  
GUANGZHOU HUANGPU ARCHITECTURAL DESIGN INSTITUTE CO., LTD

|                                 |
|---------------------------------|
| □ 建筑工程设计甲级证书号: A244018920       |
| □ 城乡规划编制乙级证书号: [粤]城规编第(182012)号 |
| □ 工程勘察设计乙级证书号: B244056666       |
| □ 市政行业设计乙级证书号: A244018920       |
| □ 风景园林设计乙级证书号: A244018920       |

合作单位:

图纸用途:

所有图纸皆为本公司的财产,未经许可不准复制,施工单位应校对现场尺寸并向建筑师报告错漏,此图未经建筑师签名不许用作施工。

平面位置示意 Key Plan

注册章 Stamp for Certified

工程设计出图专用章 Stamp for Engineering Design

建设单位 Client  
遂溪县遂城镇大家村民委员会

|                       |            |
|-----------------------|------------|
| 工程名称                  | Proj. Name |
| 遂溪县“农房管控，风貌提升”示范带建设项目 |            |

子项名称 Sub-Proj. Name

遂城镇福祥村

|                                 |     |     |
|---------------------------------|-----|-----|
| 审 定<br>Approved                 | 韦 奔 | 韦系  |
| 审 核<br>Examined                 | 韦 奔 | 韦系  |
| 项目负责<br>Proj. Architect         | 韦 奔 |     |
| 专业负责<br>Special Field in Charge | 阳秀明 | 阳秀明 |
| 校 对<br>Design Checked           | 阳秀明 |     |
| 设 计<br>Design                   | 何文斌 | 何文斌 |
| 制 图<br>Drawn                    | 何文斌 |     |

图纸名称 Drawing title  
A-18—(屋顶、立面改造图)  
户主: 杨春兴


|                    |       |                   |          |
|--------------------|-------|-------------------|----------|
| 图 别<br>DWG. STYLE  | 施工图   | 专 业<br>Discipline | 建筑       |
| 设计编号<br>Design NO. |       | 比 例<br>Scale      | 1:100    |
| 图 号<br>DWG. NO.    | 建施-32 | 日 期<br>Date       | 2021. 09 |

图纸盖章后有效






|     |              |  |    |            |  |
|-----|--------------|--|----|------------|--|
| 建筑  | ARCHITECTURE |  | 电气 | ELECTRICAL |  |
| 结构  | STRUCTURE    |  | 弱电 | TELECOM    |  |
| 给排水 | PLUMBING     |  | 总图 | SITE PLAN  |  |
| 暖通  | MECHANICAL   |  |    |            |  |


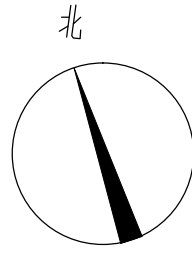


屋顶改造平面图 1:100

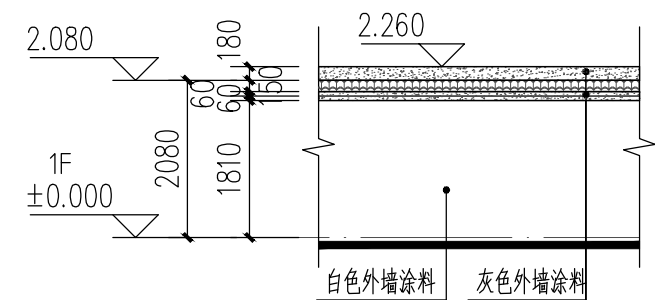


|                                                                                            |       |                   |          |  |  |
|--------------------------------------------------------------------------------------------|-------|-------------------|----------|--|--|
| <div>IIP<br/>DESIGN<br/>WHAMPOA</div>                                                      |       |                   |          |  |  |
| 广州黄埔建筑设计院有限公司<br><small>GUANGZHOU HUANGPU ARCHITECTURAL DESIGN INSTITUTE CO., LTD.</small> |       |                   |          |  |  |
| <input type="checkbox"/> 建筑工程设计甲级证书号: A244018920                                           |       |                   |          |  |  |
| <input type="checkbox"/> 城乡规划编制乙级证书号: [粤]城规编第(182012)号                                     |       |                   |          |  |  |
| <input type="checkbox"/> 工程勘察设 <b>计</b> 乙级证书号: B244056666                                  |       |                   |          |  |  |
| <input type="checkbox"/> 市政行业设计乙级证书号: A244018920                                           |       |                   |          |  |  |
| <input type="checkbox"/> 风景园林设计乙级证书号: A244018920                                           |       |                   |          |  |  |
| 合作单位:                                                                                      |       |                   |          |  |  |
|                                                                                            |       |                   |          |  |  |
| 图纸用途:                                                                                      |       |                   |          |  |  |
| 所有图纸皆为本公司的财产，未经许可不准复制。施工单位应校对现场尺寸并向建筑师报告借据，此图未经建筑师签名不得用作施工。                                |       |                   |          |  |  |
|                                                                                            |       |                   |          |  |  |
| 平面位置示意 Key Plan                                                                            |       |                   |          |  |  |
|                                                                                            |       |                   |          |  |  |
| 注册章 Stamp for Certified                                                                    |       |                   |          |  |  |
|                                                                                            |       |                   |          |  |  |
| 工程设计出图专用章 Stamp for Engineering Design                                                     |       |                   |          |  |  |
|                                                                                            |       |                   |          |  |  |
| 建设单位 Client                                                                                |       |                   |          |  |  |
| 遂溪县遂城镇大家村民委员会                                                                              |       |                   |          |  |  |
| 工程名称 Proj. Name                                                                            |       |                   |          |  |  |
| 遂溪县“农房管控、风貌提升”示范带建设项目                                                                      |       |                   |          |  |  |
| 子项名称 Sub-Project Name                                                                      |       |                   |          |  |  |
| 遂城镇福祥村                                                                                     |       |                   |          |  |  |
| 审 定<br>Approved                                                                            | 韦 奔   | 韦奔                |          |  |  |
| 审 核<br>Examined                                                                            | 韦 奔   | 韦奔                |          |  |  |
| 项目负责<br>Proj. Architect                                                                    | 韦 奔   |                   |          |  |  |
| 专业负责<br>Special Field in Charge                                                            | 阳秀明   | 阳秀明               |          |  |  |
| 校 对<br>Design Checked                                                                      | 阳秀明   | 阳秀明               |          |  |  |
| 设 计<br>Design                                                                              | 何文斌   | 何文斌               |          |  |  |
| 制 图<br>Drawn                                                                               | 何文斌   | 何文斌               |          |  |  |
| 图纸名称 Drawing title                                                                         |       |                   |          |  |  |
| A-19--（屋顶、立面改造图）<br>户主：赖玉权                                                                 |       |                   |          |  |  |
| 图 别<br>DWG. STYLE                                                                          | 施工图   | 专 业<br>Discipline | 建筑       |  |  |
| 设计编号<br>Design NO.                                                                         |       | 比 例<br>Scale      | 1:100    |  |  |
| 图 号<br>DWG. NO.                                                                            | 建施-34 | 日 期<br>Date       | 2021. 09 |  |  |

|     |              |  |    |            |  |
|-----|--------------|--|----|------------|--|
| 建筑  | ARCHITECTURE |  | 电气 | ELECTRICAL |  |
| 结构  | STRUCTURE    |  | 弱电 | TELECOM    |  |
| 给排水 | PLUMBING     |  | 总图 | SITE PLAN  |  |
| 暖通  | MECHANICAL   |  |    |            |  |

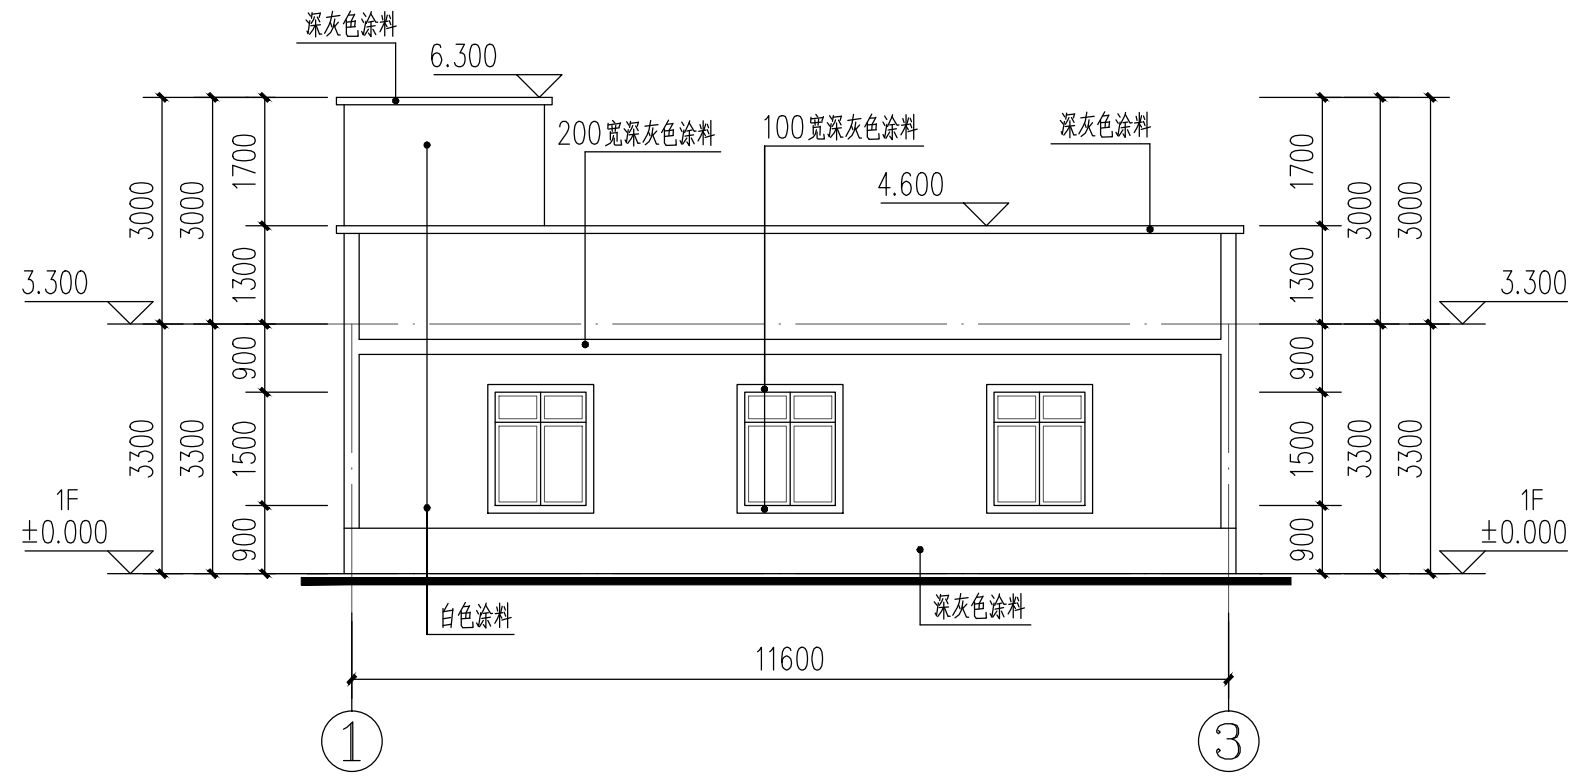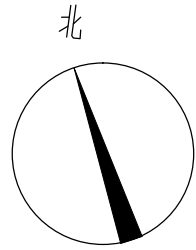


①-③轴改造立面图 1:100

户主：赖玉权

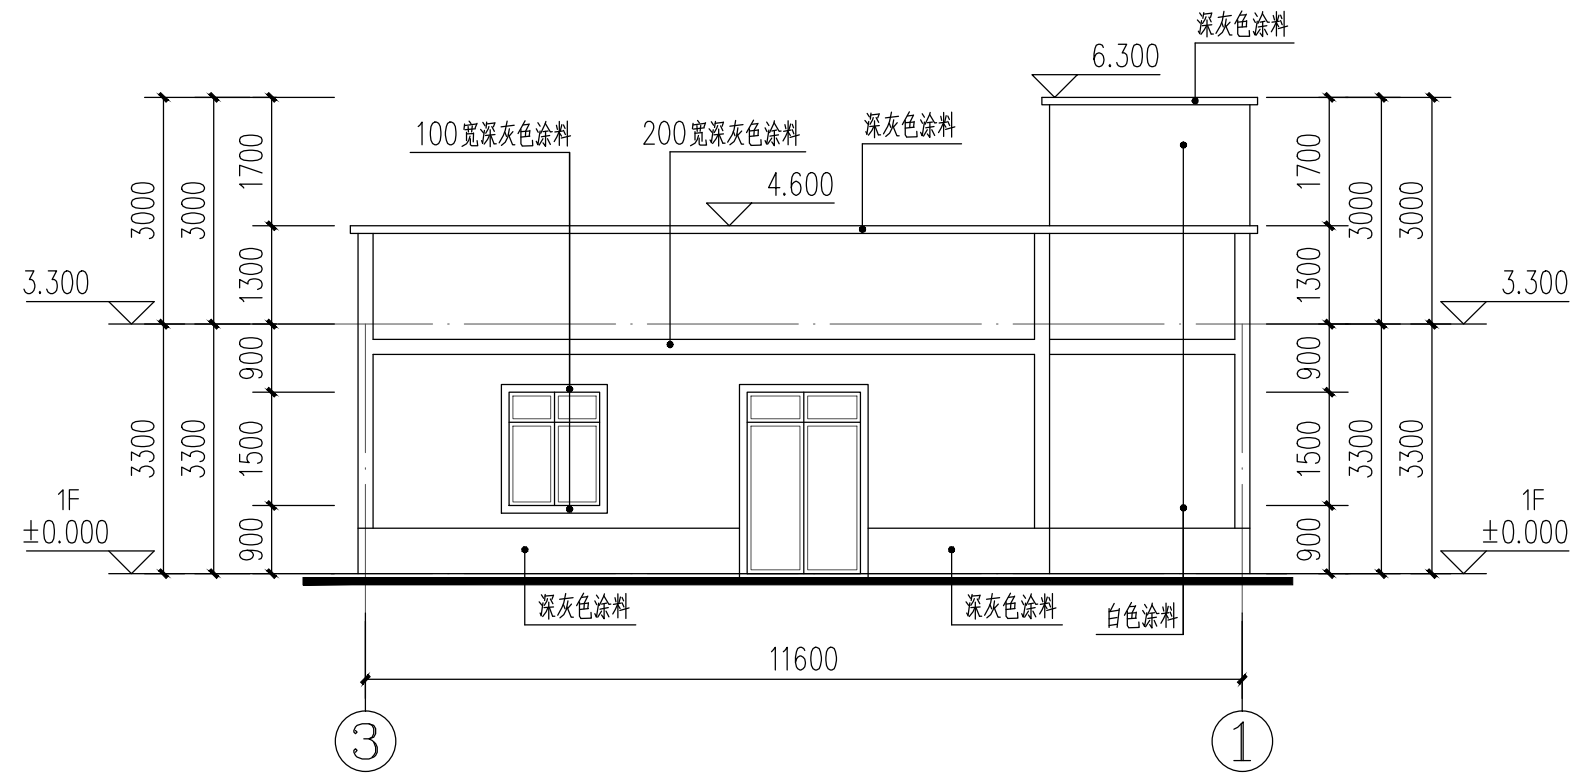


③-①轴改造立面图 1:100

户主：赖玉权

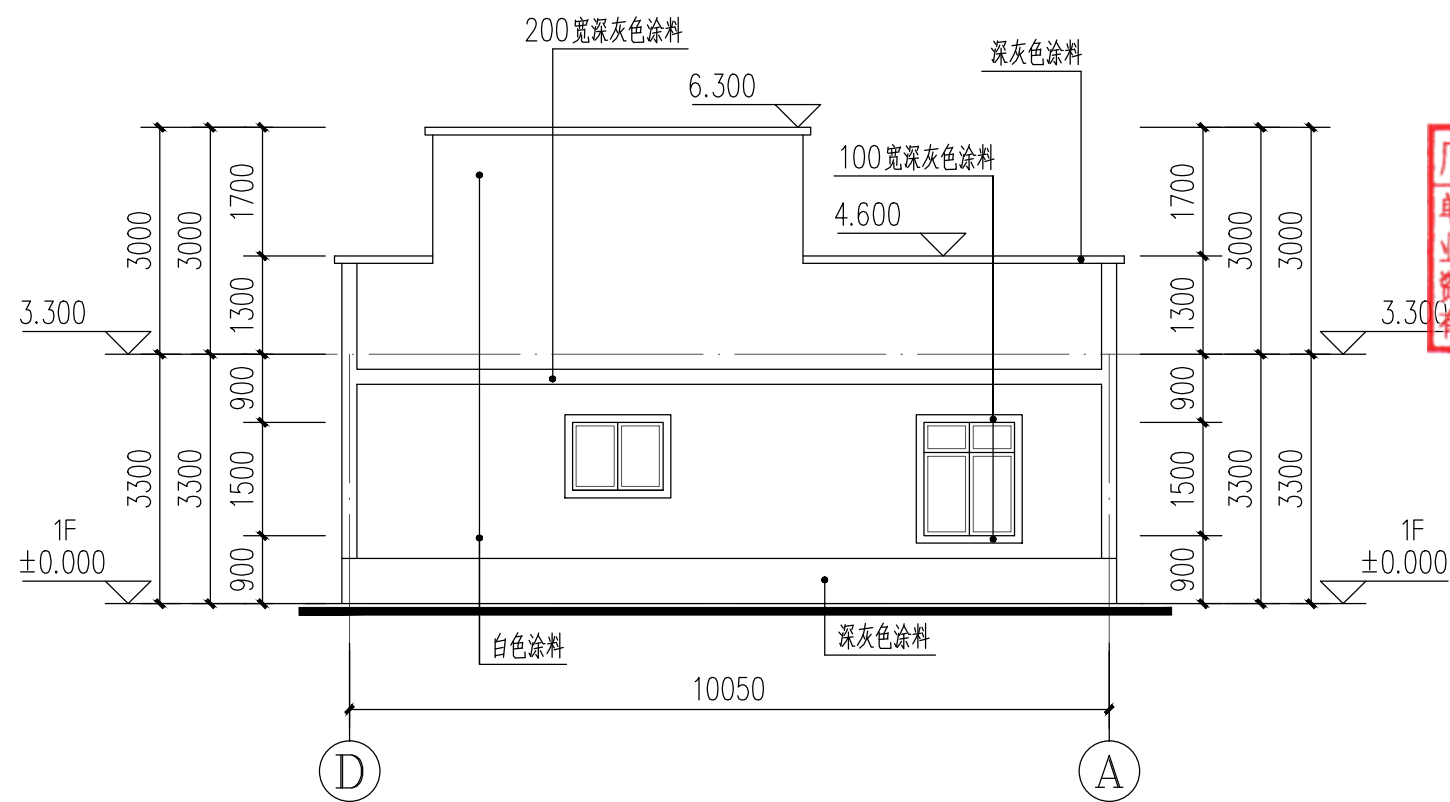

④—③轴改造立面图 1:100

户主：赖玉权

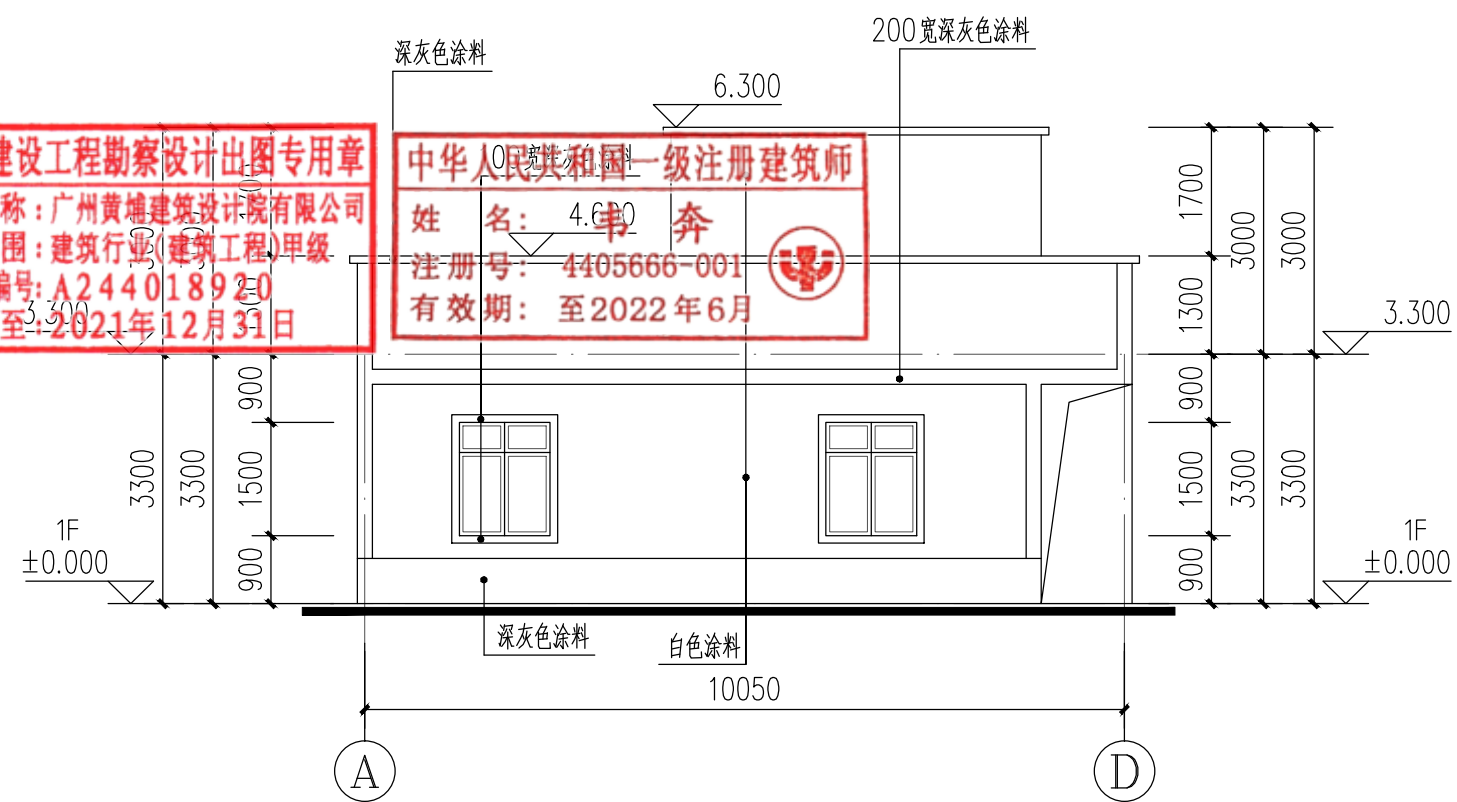

①-④轴改造立面图 1:100


户主：赖玉权

广东省建设工程勘察设计出图专用章  
单位名称: 广州黄埔建筑设计院有限公司  
业务范围: 建筑行业(建筑工程)甲级  
资质证书编号: A24401892-0  
有效期至: 2021年12月31日

|   |       |                   |          |  |  |
|---|-------|-------------------|----------|--|--|
| <div>IIP<br/>DESIGN<br/>WHAMPOA</div>   |       |                   |          |  |  |
| 广州黄埔建筑设计院有限公司<br><small>GUANGZHOU HUANGPU ARCHITECTURAL DESIGN INSTITUTE CO., LTD.</small>   |       |                   |          |  |  |
| <div><div><input type="checkbox"/> 建筑工程设计甲级证书号：A244018920</div><div><input type="checkbox"/> 城乡规划编制乙级证书号：[粤]城规编第(182012)号</div><div><input type="checkbox"/> 工程勘察设计乙级证书号：B244056666</div><div><input type="checkbox"/> 市政行业设计乙级证书号：A244018920</div><div><input type="checkbox"/> 风景园林设计乙级证书号：A244018920</div></div> |       |                   |          |  |  |
| 合作单位：   |       |                   |          |  |  |
|   |       |                   |          |  |  |
| 图纸用途：<br><br><small>所有图纸皆为本公司的财产，未经许可不准复制。施工单位应校对现场尺寸并向建筑师报告错漏，此图未经建筑师签名不得用作施工。</small>   |       |                   |          |  |  |
|   |       |                   |          |  |  |
| 平面位置示意 Key Plan   |       |                   |          |  |  |
|   |       |                   |          |  |  |
| 注册章 Stamp for Certified   |       |                   |          |  |  |
|   |       |                   |          |  |  |
| 工程设计出图专用章 Stamp for Engineering Design   |       |                   |          |  |  |
| 建设单位 Client<br>遂溪县遂城镇大家村村委会   |       |                   |          |  |  |
| 工程名称 Proj. Name<br>遂溪县“农房管控，风貌提升”示范带建设项目   |       |                   |          |  |  |
| 子项名称 Sub-Project Name<br>遂城镇福祥村   |       |                   |          |  |  |
| 审 定<br>Approved   | 韦 奔   | 韦奔                |          |  |  |
| 审 核<br>Examined   | 韦 奔   | 韦奔                |          |  |  |
| 项目负责<br>Proj. Architect   | 韦 奔   |                   |          |  |  |
| 专业负责<br>Special Field in Charge   | 阳秀明   | 阳秀明               |          |  |  |
| 校 对<br>Design Checked   | 阳秀明   | 阳秀明               |          |  |  |
| 设 计<br>Design   | 何文斌   | 何文斌               |          |  |  |
| 制 图<br>Drawn   | 何文斌   |                   |          |  |  |
| 图纸名称 Drawing title<br>A-19—（屋顶、立面改造图）<br>户主：赖玉权   |       |                   |          |  |  |
| 图 别<br>DWG. STYLE   | 施工图   | 专 业<br>Discipline | 建筑       |  |  |
| 设计编号<br>Design NO.   |       | 比 例<br>Scale      | 1:100    |  |  |
| 图 号<br>DWG. NO.   | 建施-35 | 日 期<br>Date       | 2021. 09 |  |  |


图纸盖章后有效

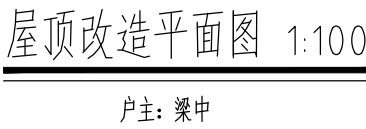

A2

图纸盖章后有效

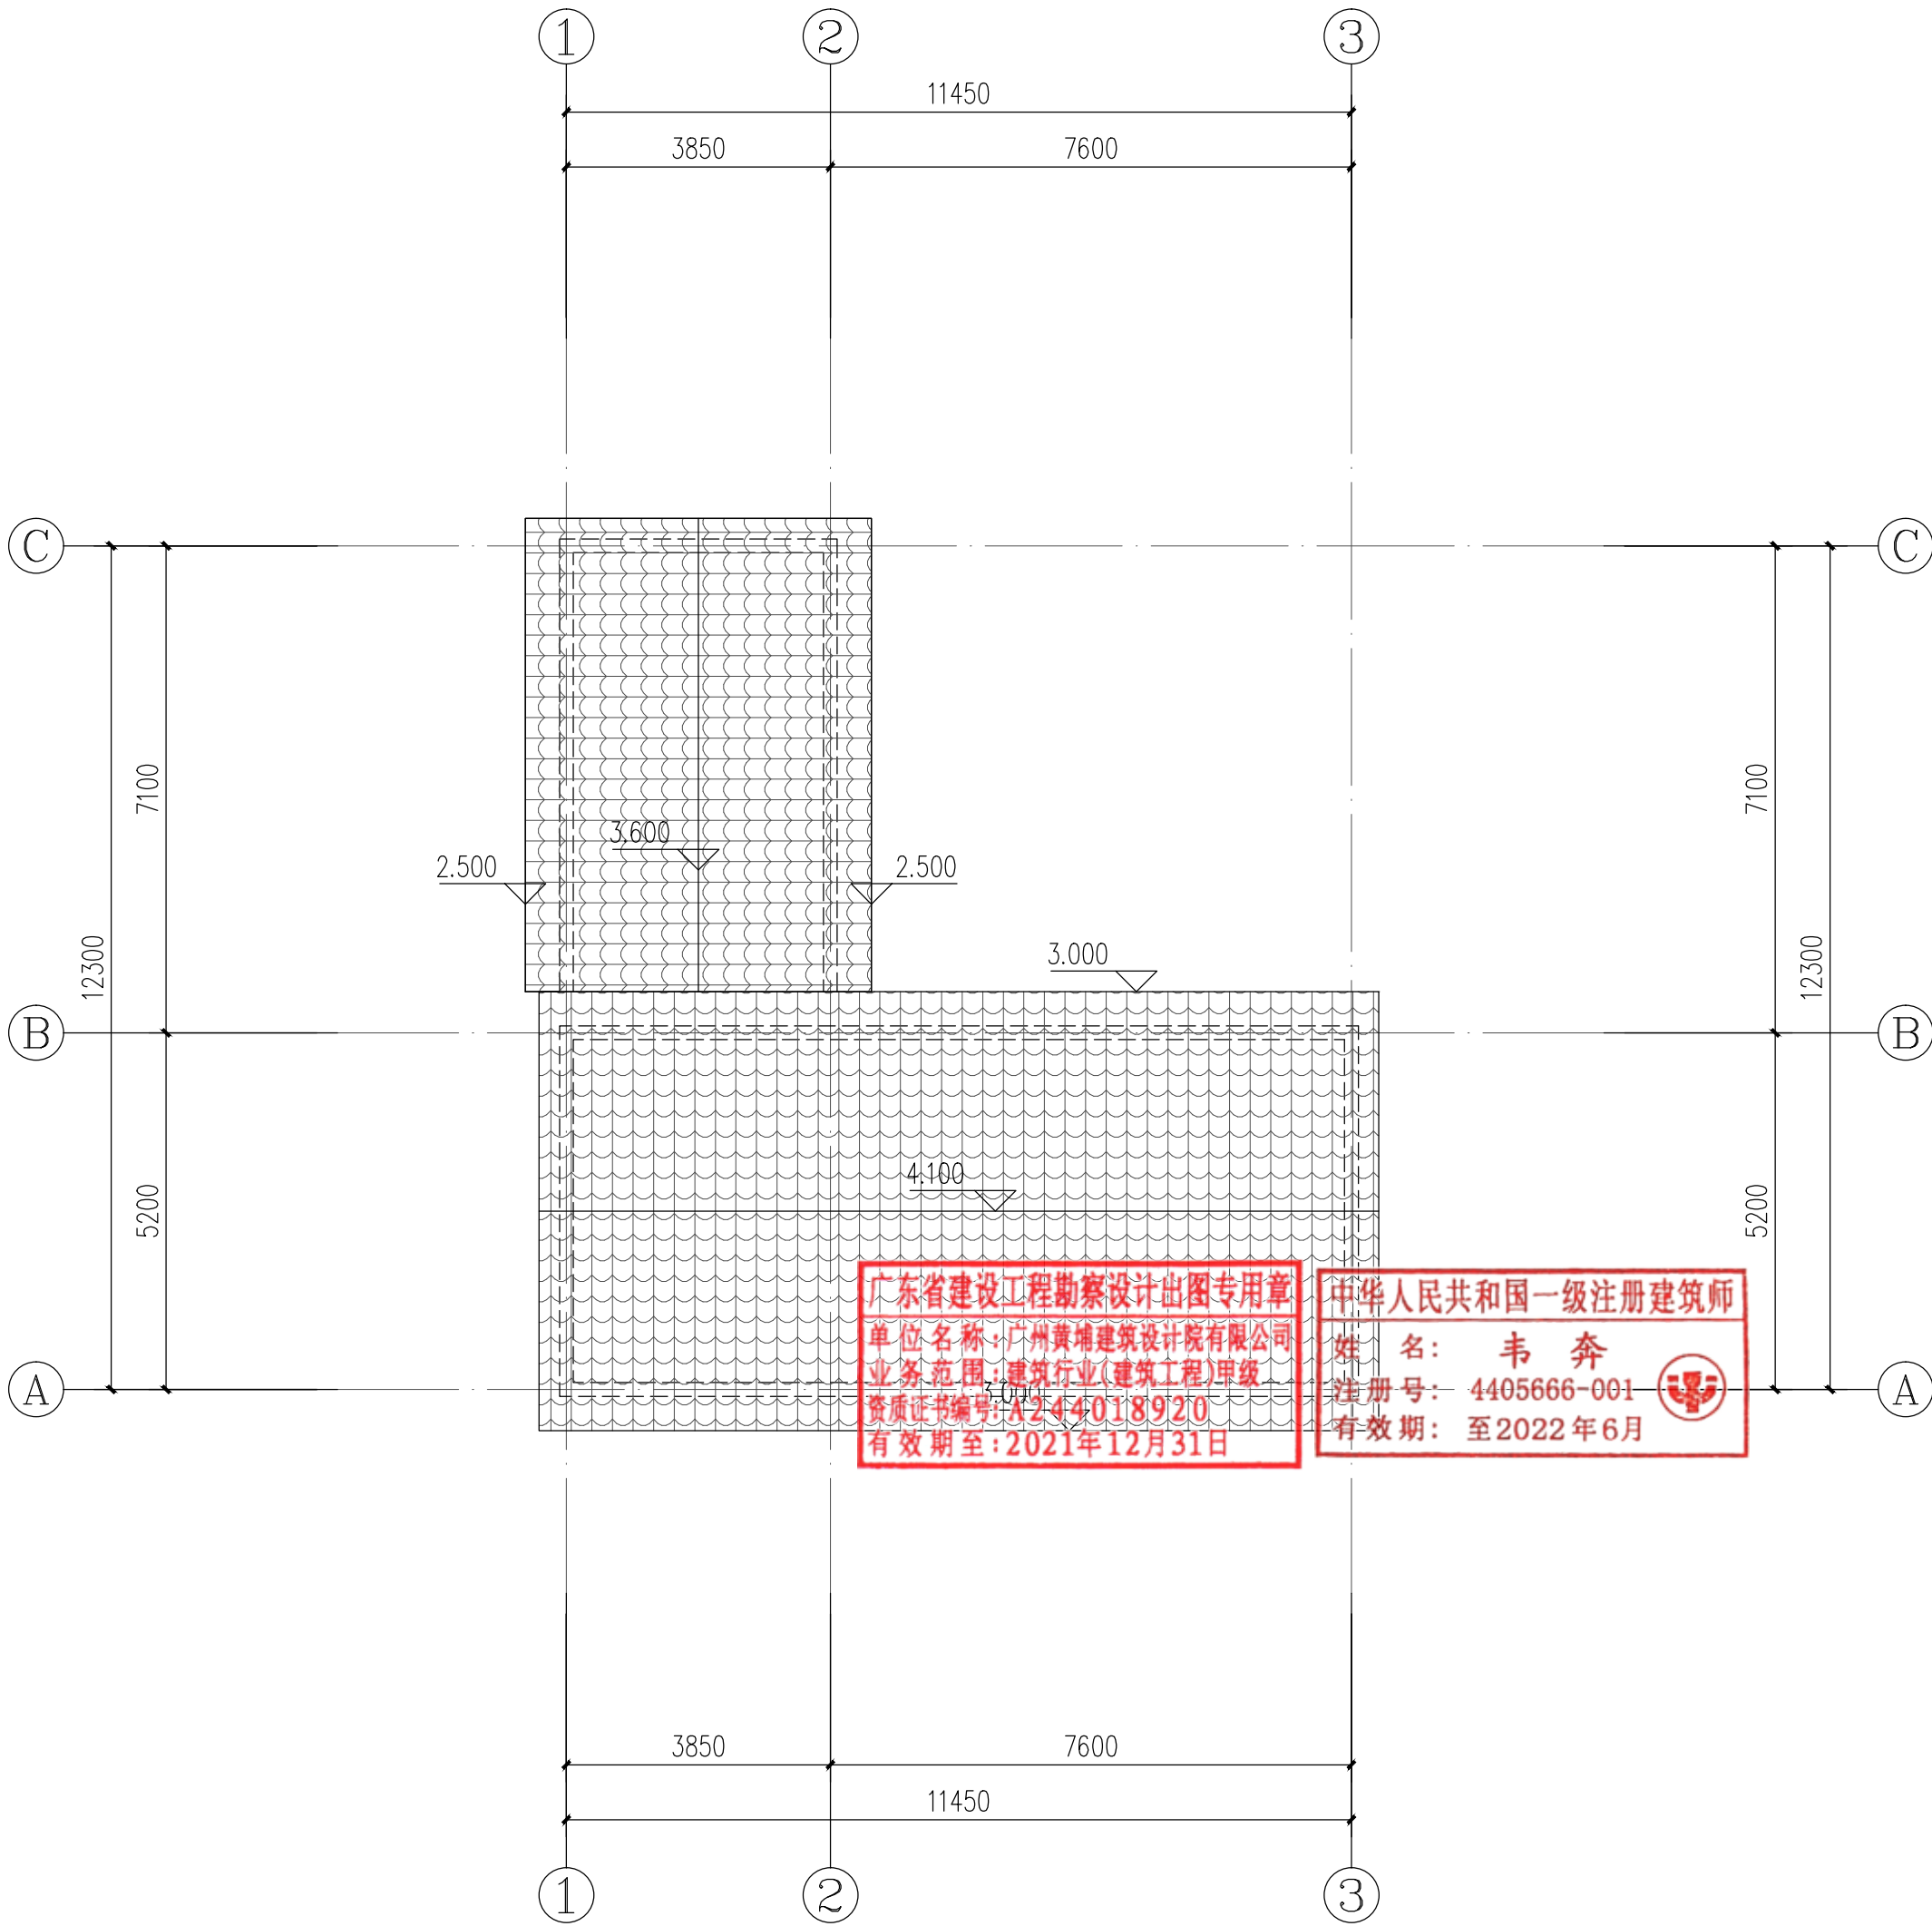

A2

屋顶改造平面图 1:100


户主：梁光永

图纸盖章后有效





|     |              |  |    |            |  |
|-----|--------------|--|----|------------|--|
| 建筑  | ARCHITECTURE |  | 电气 | ELECTRICAL |  |
| 结构  | STRUCTURE    |  | 弱电 | TELECOM    |  |
| 给排水 | PLUMBING     |  | 总图 | SITE PLAN  |  |
| 暖通  | MECHANICAL   |  |    |            |  |

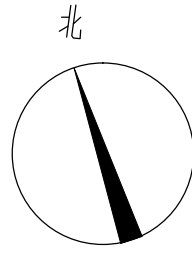

屋顶改造平面图 1:100



|                                                                                            |       |                   |          |  |  |
|--------------------------------------------------------------------------------------------|-------|-------------------|----------|--|--|
| <div>IIP<br/>DESIGN<br/>WHAMPOA</div>                                                      |       |                   |          |  |  |
| 广州黄埔建筑设计院有限公司<br><small>GUANGZHOU HUANGPU ARCHITECTURAL DESIGN INSTITUTE CO., LTD.</small> |       |                   |          |  |  |
| □ 建筑工程设计甲级证书号：A244018920                                                                   |       |                   |          |  |  |
| □ 城乡规划编制乙级证书号：[粤]城规编第（182012）号                                                             |       |                   |          |  |  |
| □ 工程勘察设计乙级证书号：B244056666                                                                   |       |                   |          |  |  |
| □ 市政行业设计乙级证书号：A244018920                                                                   |       |                   |          |  |  |
| □ 风景园林设计乙级证书号：A244018920                                                                   |       |                   |          |  |  |
| 合作单位：                                                                                      |       |                   |          |  |  |
|                                                                                            |       |                   |          |  |  |
| 图纸用途：                                                                                      |       |                   |          |  |  |
| 所有图框皆为本公司的财产，未经许可不可准复制。施工单位应校对现场尺寸并向建筑师报作错漏，此图未经建筑师签名不准用作施工。                               |       |                   |          |  |  |
|                                                                                            |       |                   |          |  |  |
| 平面位置示意 Key Plan                                                                            |       |                   |          |  |  |
|                                                                                            |       |                   |          |  |  |
| 注册章 Stamp for Certified                                                                    |       |                   |          |  |  |
|                                                                                            |       |                   |          |  |  |
| 工程设计出图专用章 Stamp for Engineering Design                                                     |       |                   |          |  |  |
|                                                                                            |       |                   |          |  |  |
| 建设单位 Client                                                                                |       |                   |          |  |  |
| 遂溪县遂城镇大家村村委会                                                                               |       |                   |          |  |  |
| 工程名称 Proj. Name                                                                            |       |                   |          |  |  |
| 遂溪县“农房管控，风貌提升”示范带建设项目                                                                      |       |                   |          |  |  |
| 子项名称 Sub-Project Name                                                                      |       |                   |          |  |  |
| 遂城镇福祥村                                                                                     |       |                   |          |  |  |
| 审 定<br>Approved                                                                            | 韦 奔   | 韦奔                |          |  |  |
| 审 核<br>Examined                                                                            | 韦 奔   | 韦奔                |          |  |  |
| 项目负责<br>Proj. Architect                                                                    | 韦 奔   |                   |          |  |  |
| 专业负责<br>Special Field in Charge                                                            | 阳秀明   | 阳秀明               |          |  |  |
| 校 对<br>Design Checked                                                                      | 阳秀明   | 阳秀明               |          |  |  |
| 设 计<br>Design                                                                              | 何文斌   | 何文斌               |          |  |  |
| 制 图<br>Drawn                                                                               | 何文斌   | 何文斌               |          |  |  |
| 图纸名称 Drawing title                                                                         |       |                   |          |  |  |
| A-22--（屋顶、立面改造图）<br>户主：梁光伟                                                                 |       |                   |          |  |  |
| 图 别<br>DWG. STYLE                                                                          | 施工图   | 专 业<br>Discipline | 建筑       |  |  |
| 设计编号<br>Design NO.                                                                         |       | 比 例<br>Scale      | 1:100    |  |  |
| 图 号<br>DWG. NO.                                                                            | 建施-40 | 日 期<br>Date       | 2021. 09 |  |  |







|     |              |  |    |            |  |
|-----|--------------|--|----|------------|--|
| 建筑  | ARCHITECTURE |  | 电气 | ELECTRICAL |  |
| 结构  | STRUCTURE    |  | 弱电 | TELECOM    |  |
| 给排水 | PLUMBING     |  | 总图 | SITE PLAN  |  |
| 暖通  | MECHANICAL   |  |    |            |  |

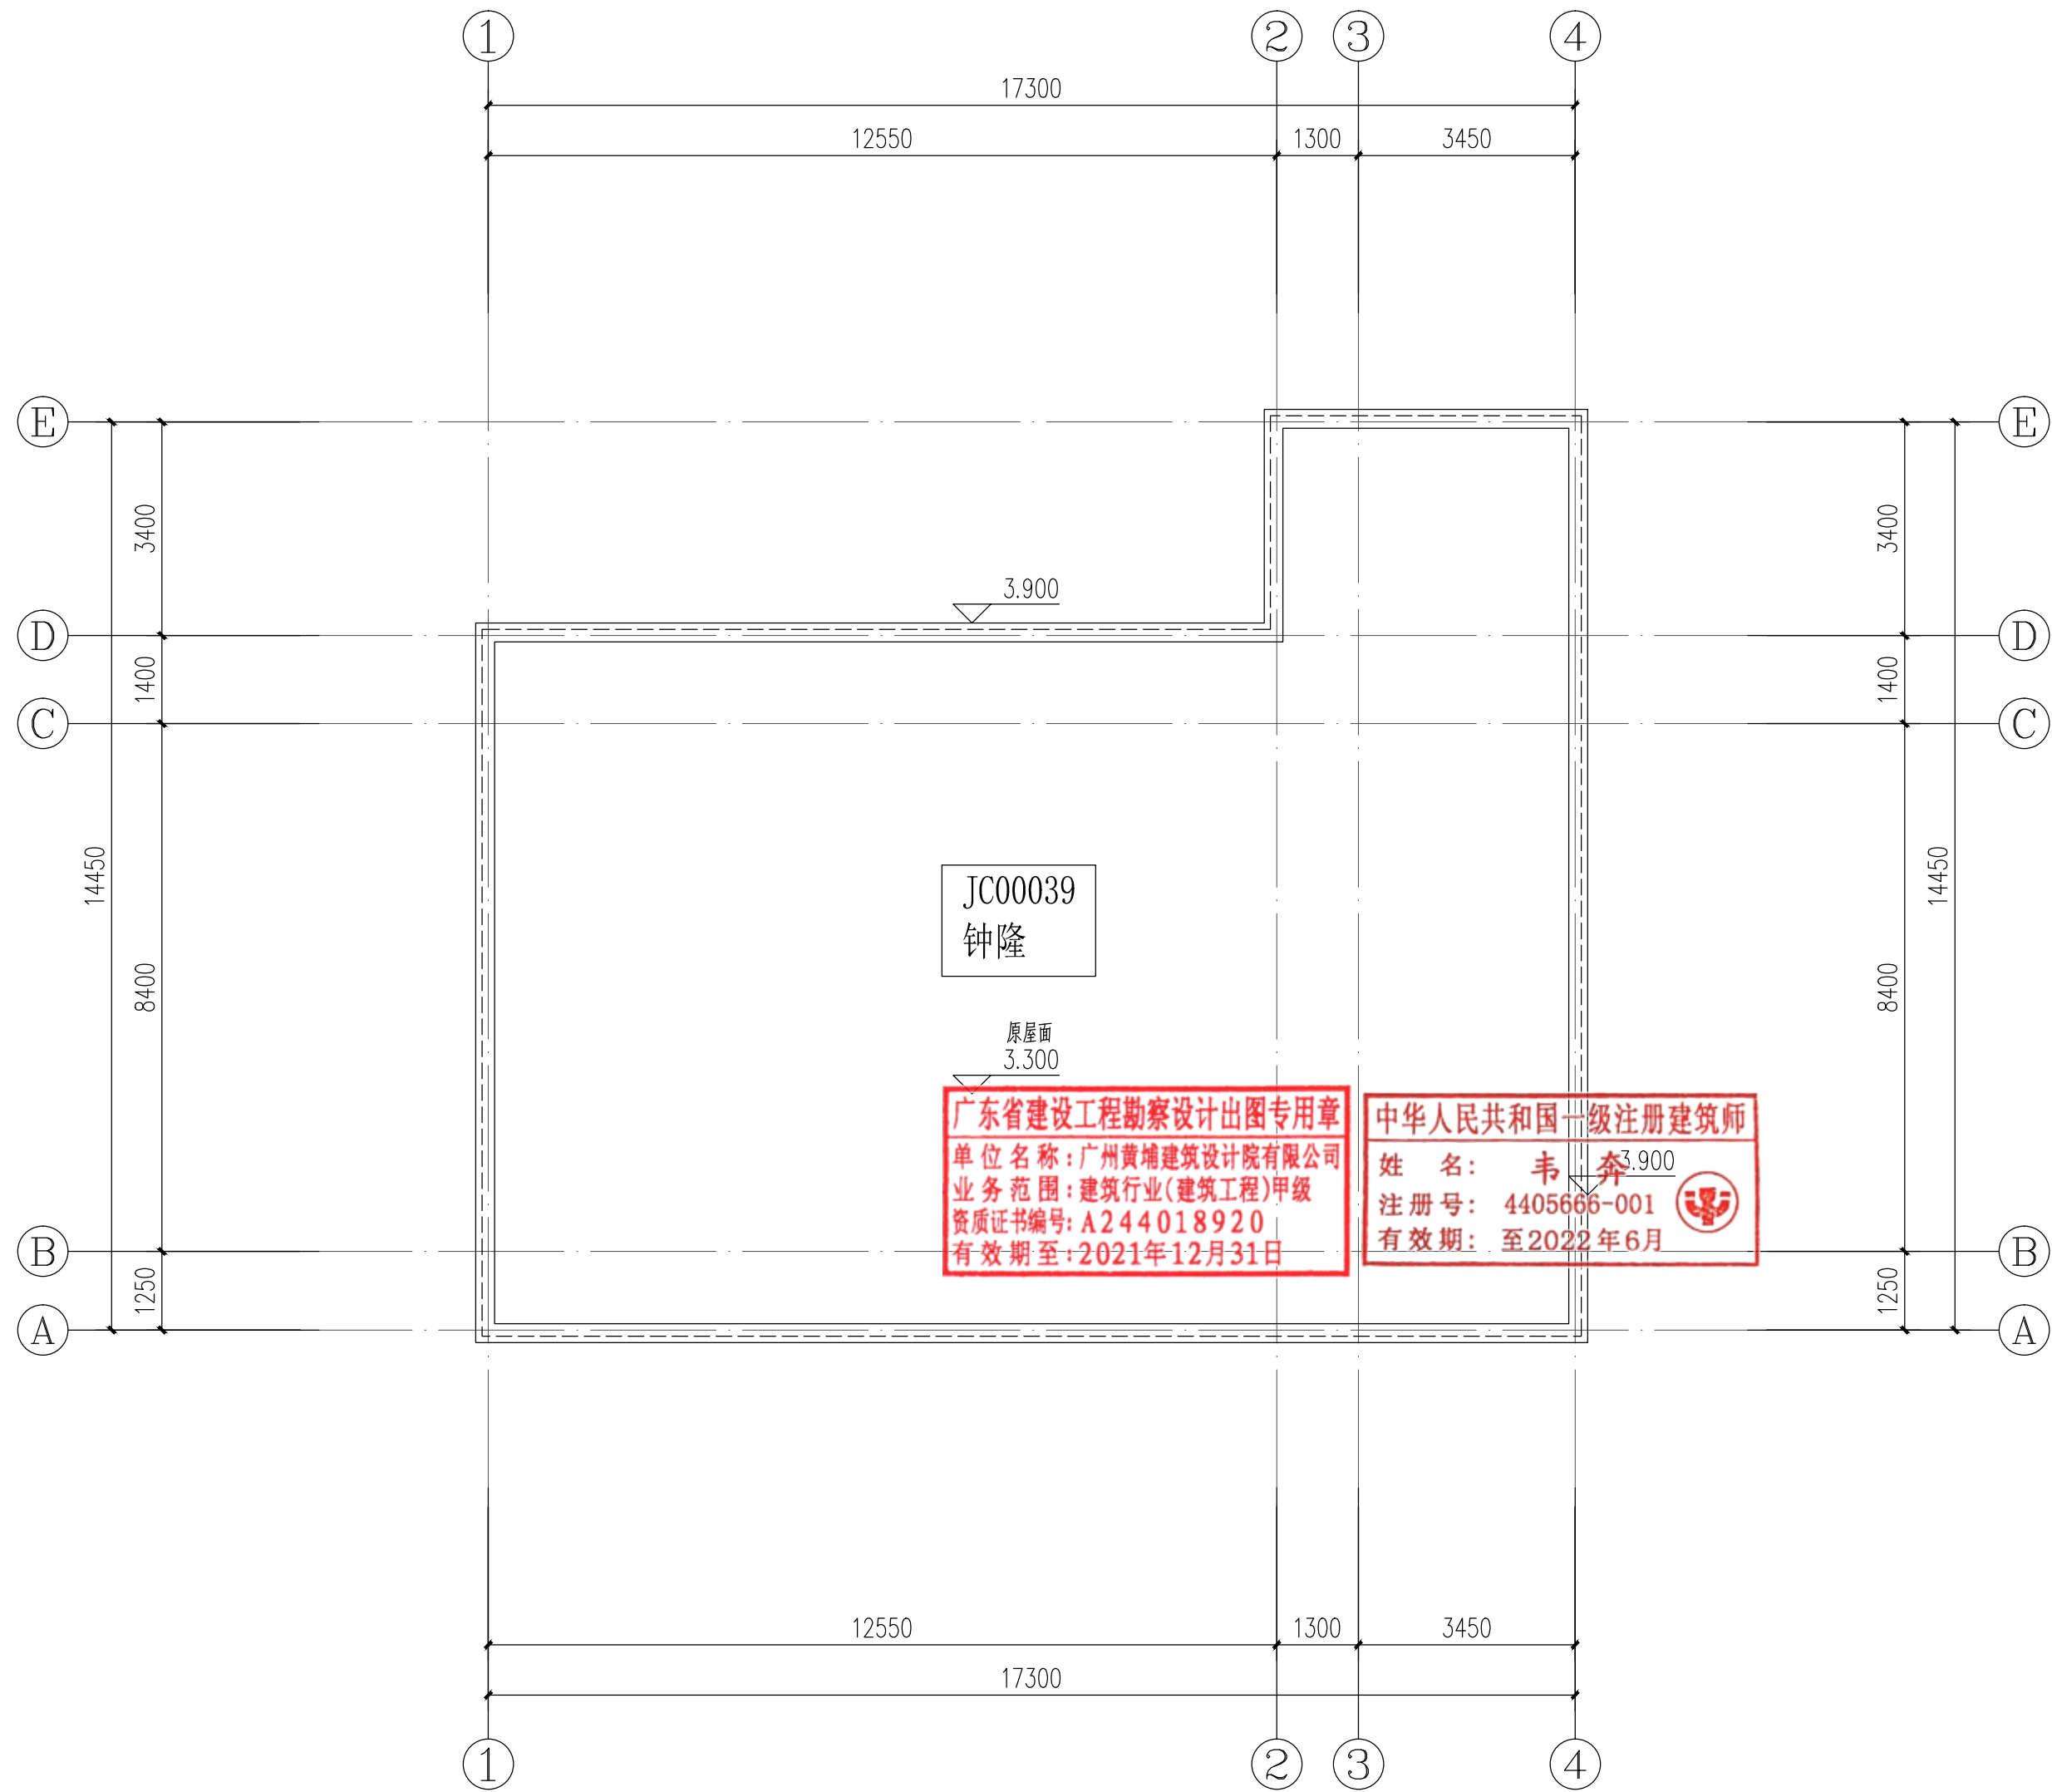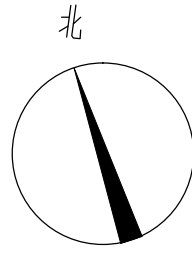

屋顶改造平面图 1:100

---

户主：钟隆



广州黄埔建筑设计院有限公司  
GUANGZHOU HUANGPU ARCHITECTURAL DESIGN INSTITUTE CO., LTD

|                                 |
|---------------------------------|
| □ 建筑工程设计甲级证书号: A244018920       |
| □ 城乡规划编制乙级证书号: [粤]城规编第(182012)号 |
| □ 工程勘察设计乙级证书号: B244056666       |
| □ 市政行业设计乙级证书号: A244018920       |
| □ 风景园林设计乙级证书号: A244018920       |

合作单位:

图纸用途:

所有图纸皆为本公司的财产,未经许可不准复制。施工单位应校对现场尺寸并向建筑师报告错漏,此图未经建筑师签名不许用作施工。

平面位置示意 Key Plan

注册章 Stamp for Certified

工程设计出图专用章 Stamp for Engineering Design

建设单位 Client  
遂溪县遂城镇大家村民委员会

|                       |            |
|-----------------------|------------|
| 工程名称                  | Proj. Name |
| 遂溪县“农房管控，风貌提升”示范带建设项目 |            |

子项名称 Sub-Proj. Name

遂城镇福祥村

|                                 |     |     |
|---------------------------------|-----|-----|
| 审 定<br>Approved                 | 韦 奔 | 韦奔  |
| 审 核<br>Examined                 | 韦 奔 | 韦奔  |
| 项目负责<br>Proj. Architect         | 韦 奔 |     |
| 专业负责<br>Special Field in Charge | 阳秀明 | 阳秀明 |
| 校 对<br>Design Checked           | 阳秀明 | 阳秀明 |
| 设 计<br>Design                   | 何文斌 | 何文斌 |
| 制 图<br>Drawn                    | 何文斌 | 何文斌 |

图纸名称 Drawing title  
A-24—(屋顶、立面改造图)  
户主: 钟隆

|                    |       |                   |          |
|--------------------|-------|-------------------|----------|
| 图 别<br>DWG. STYLE  | 施工图   | 专 业<br>Discipline | 建筑       |
| 设计编号<br>Design NO. |       | 比 例<br>Scale      | 1:100    |
| 图 号<br>DWG. NO.    | 建施-43 | 日 期<br>Date       | 2021. 09 |

图纸盖章后有效











|     |              |  |  |    |            |  |
|-----|--------------|--|--|----|------------|--|
| 建筑  | ARCHITECTURE |  |  | 电气 | ELECTRICAL |  |
| 结构  | STRUCTURE    |  |  | 弱电 | TELECOM    |  |
| 给排水 | PLUMBING     |  |  | 总图 | SITE PLAN  |  |
| 暖通  | MECHANICAL   |  |  |    |            |  |

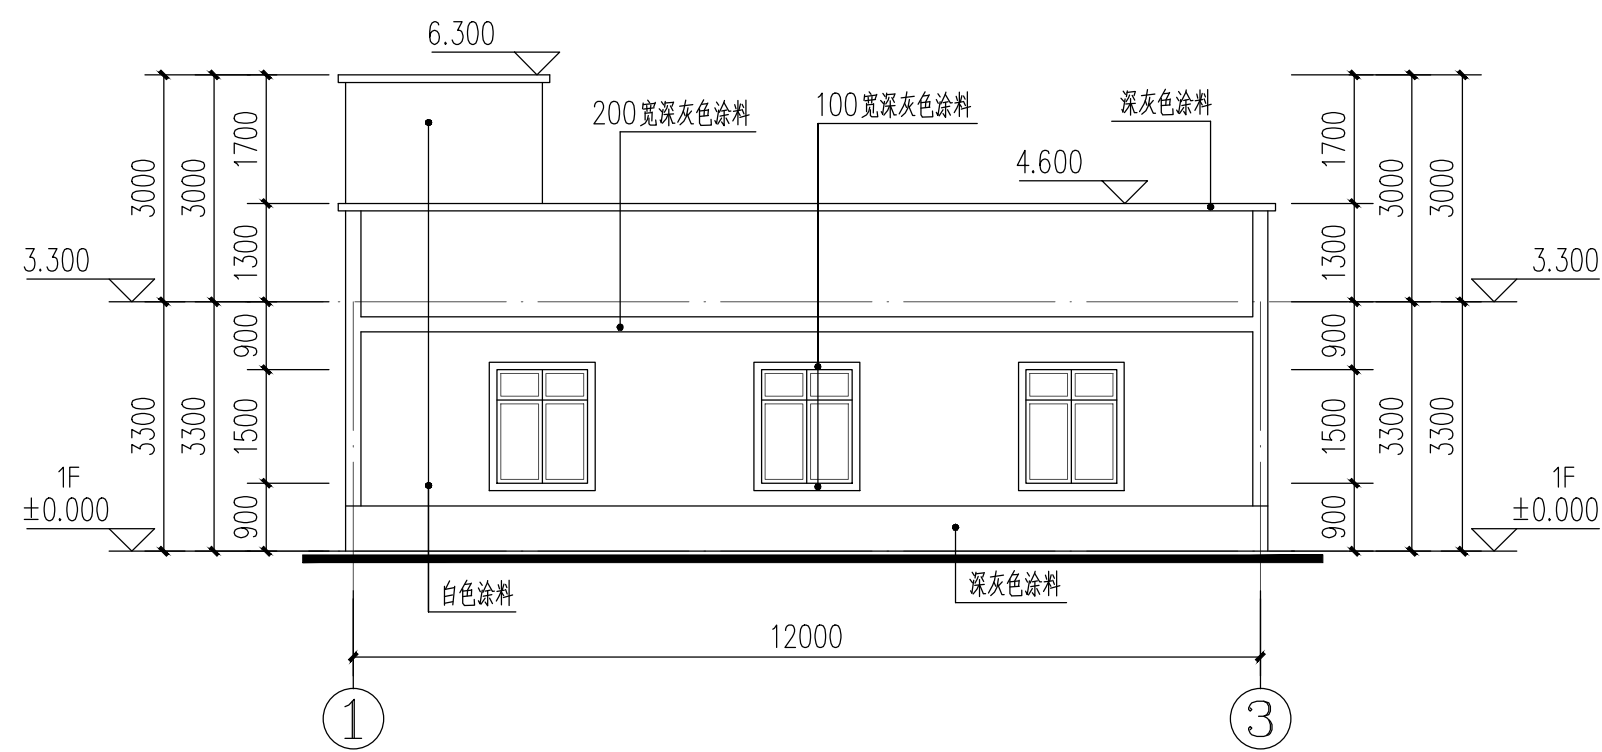


①-③轴改造立面图 1:100

户主：梁友德

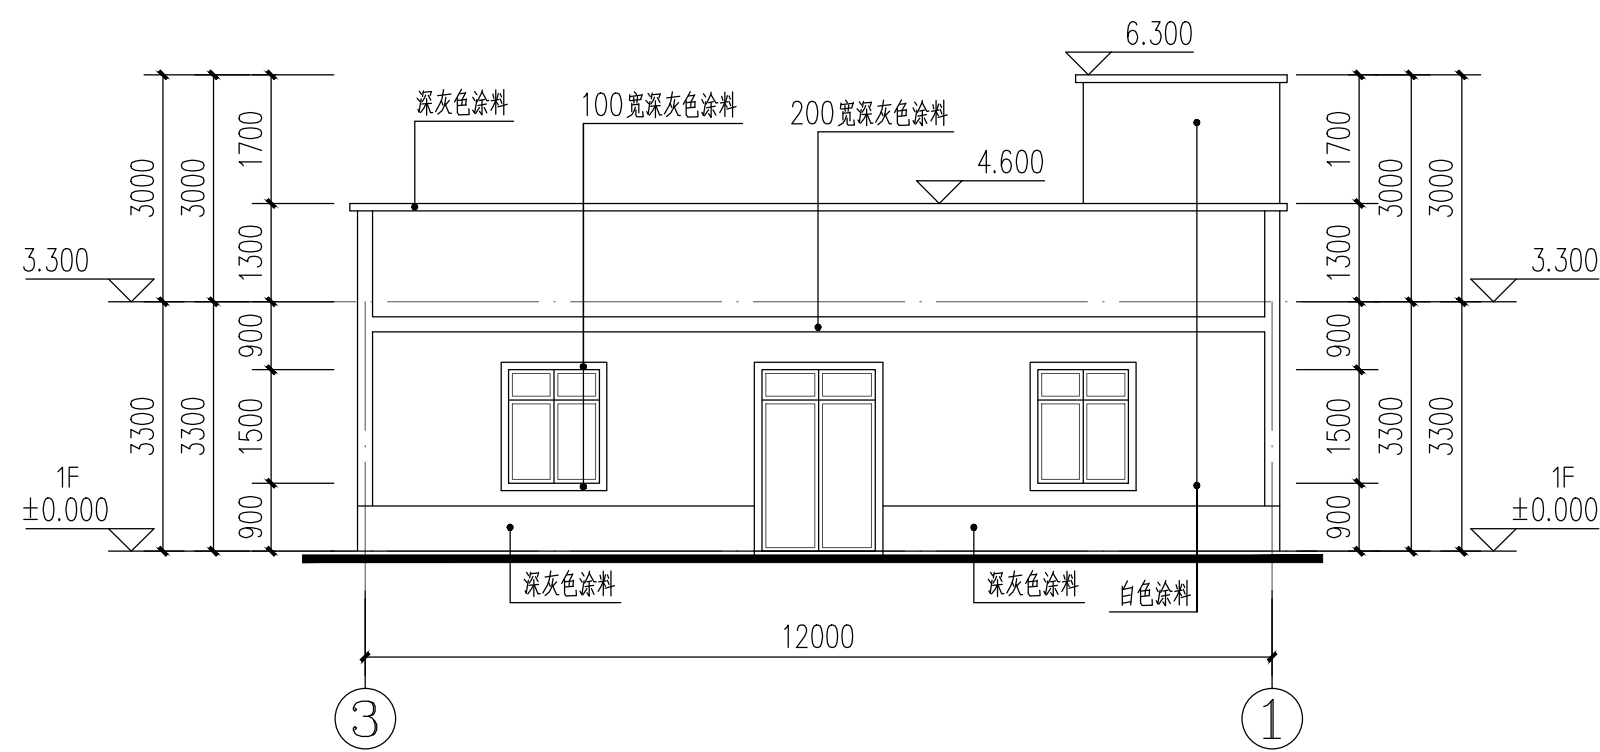


③-①轴改造立面图 1:100

户主：梁友德

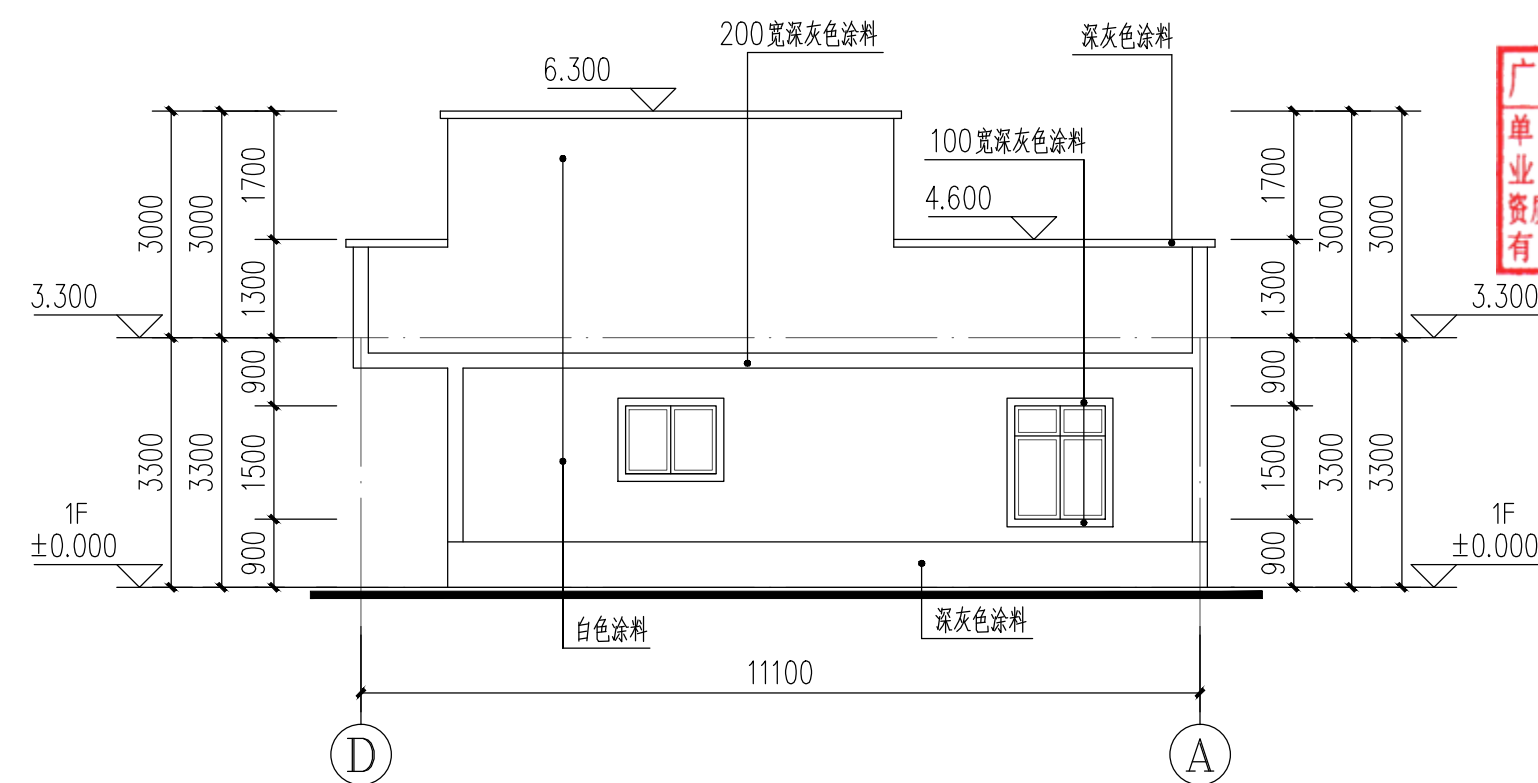



④—③轴改造立面图 1:100

户主：梁友德

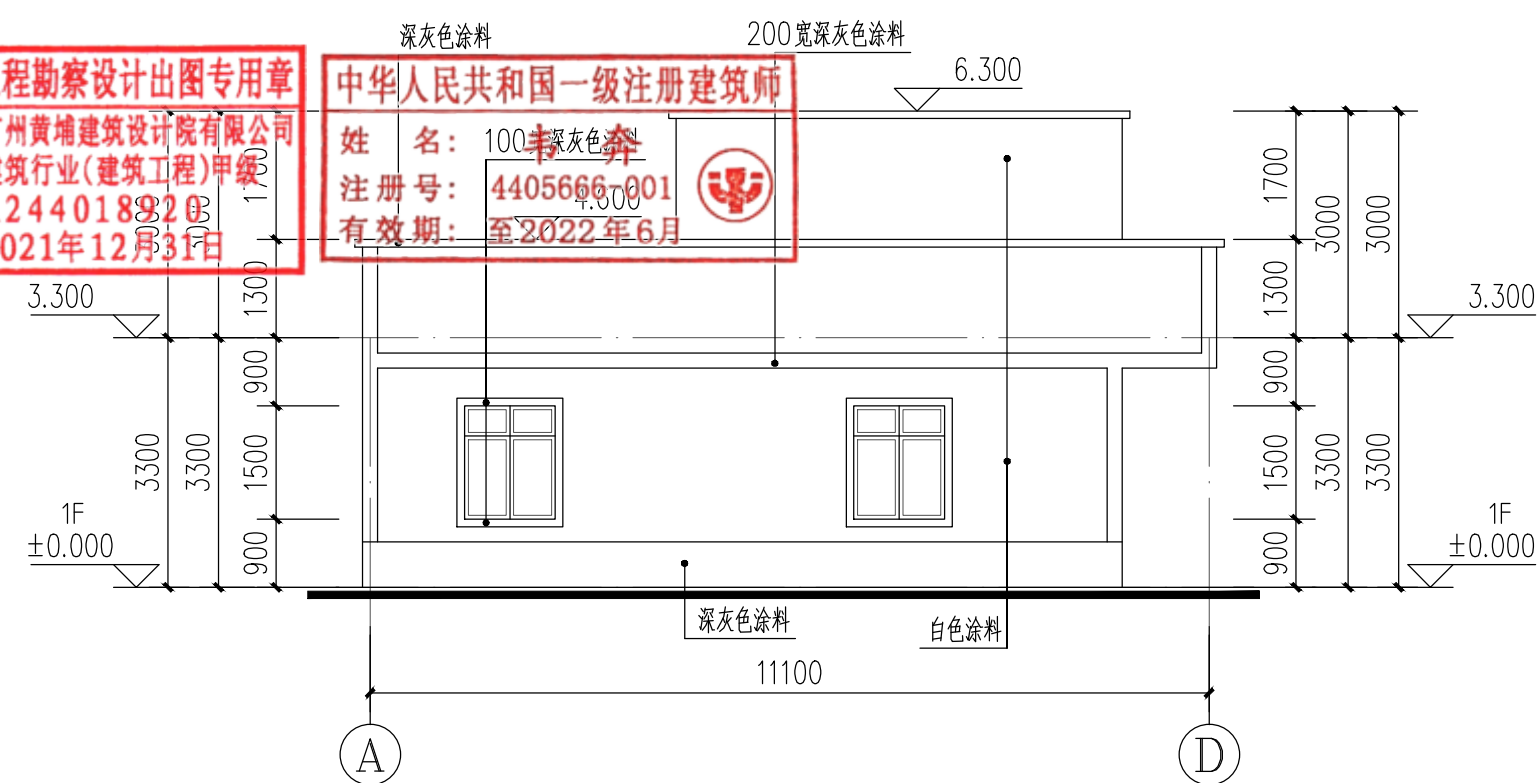

①—④轴改造立面图 1:100

户主：梁友德

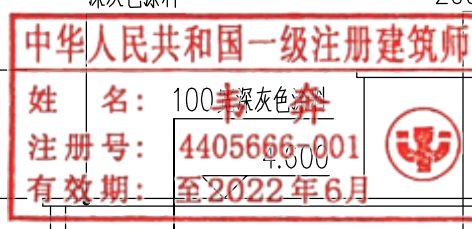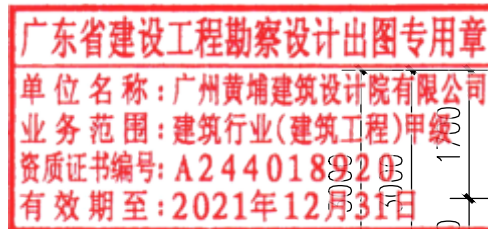


|   |       |                   |          |  |  |
|---|-------|-------------------|----------|--|--|
| <div><div><div></div><div>YIP</div><div>DESIGN<br/>WHAMPOA</div></div><div>广州黄埔建筑设计院有限公司<br/><small>GUANGZHOU HUANGPU ARCHITECTURAL DESIGN INSTITUTE CO.,LTD.</small></div></div> |       |                   |          |  |  |
| □ 建筑工程设计甲级证书号： A244018920   |       |                   |          |  |  |
| □ 城乡规划编制乙级证书号： [粤]城规编第(182012)号   |       |                   |          |  |  |
| □ 工程勘察设计乙级证书号： B244056666   |       |                   |          |  |  |
| □ 市政行业设计乙级证书号： A244018920   |       |                   |          |  |  |
| □ 风景园林设计乙级证书号： A244018920   |       |                   |          |  |  |
| 合作单位：   |       |                   |          |  |  |
|   |       |                   |          |  |  |
| 图纸用途：   |       |                   |          |  |  |
| 所有图纸皆为本公司的财产，未经许可可不准复制。施工单位应校对现场尺寸并向建筑师报告错漏，此图未经建筑师签名不许用作施工。   |       |                   |          |  |  |
|   |       |                   |          |  |  |
| 平面位置示意 Key Plan   |       |                   |          |  |  |
|   |       |                   |          |  |  |
| 注册章 Stamp for Certified   |       |                   |          |  |  |
|   |       |                   |          |  |  |
| 工程设计出图专用章 Stamp for Engineering Design   |       |                   |          |  |  |
|   |       |                   |          |  |  |
| 建设单位 Client<br>遂溪县遂城镇大家村民委员会   |       |                   |          |  |  |
| 工程名称 Proj. Name<br>遂溪县“农房管控，风貌提升”示范带建设项目   |       |                   |          |  |  |
| 子项名称 Sub-Proj. Name<br>遂城镇福祥村   |       |                   |          |  |  |
| 审 定<br>Approved   | 韦 奔   |                   | 韦系       |  |  |
| 审 核<br>Examined   | 韦 奔   |                   | 韦系       |  |  |
| 项目负责<br>Proj. Architect   | 韦 奔   |                   |          |  |  |
| 专业负责<br>Special Field in Charge   | 阳秀明   |                   | 阳秀明      |  |  |
| 校 对<br>Design Checked   | 阳秀明   |                   | 阳秀明      |  |  |
| 设 计<br>Design   | 何文斌   |                   | 何文斌      |  |  |
| 制 图<br>Drawn   | 何文斌   |                   |          |  |  |
| 图纸名称 Drawing title<br>A-25 --（屋顶、立面改造图）<br>户主：梁友德   |       |                   |          |  |  |
| 图 别<br>DWG. STYLE   | 施工图   | 专 业<br>Discipline | 建筑       |  |  |
| 设计编号<br>Design NO.   |       | 比 例<br>Scale      | 1:100    |  |  |
| 图 号<br>DWG. NO.   | 建施-47 | 日 期<br>Date       | 2021. 09 |  |  |


图纸盖章后有效



|     |              |  |  |    |            |  |
|-----|--------------|--|--|----|------------|--|
| 建筑  | ARCHITECTURE |  |  | 电气 | ELECTRICAL |  |
| 结构  | STRUCTURE    |  |  | 弱电 | TELECOM    |  |
| 给排水 | PLUMBING     |  |  | 总图 | SITE PLAN  |  |
| 暖通  | MECHANICAL   |  |  |    |            |  |



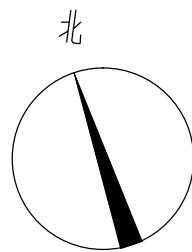


屋顶改造平面图 1:100

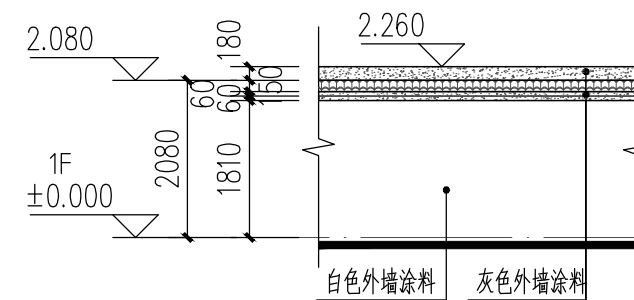

|                                                                                           |       |                   |          |  |  |
|-------------------------------------------------------------------------------------------|-------|-------------------|----------|--|--|
| <div>IIP<br/>DESIGN<br/>WHAMPOA</div>                                                     |       |                   |          |  |  |
| 广州黄埔建筑设计院有限公司<br><small>GUANGZHOU HUANGPU ARCHITECTURAL DESIGN INSTITUTE CO.,LTD.</small> |       |                   |          |  |  |
| <input type="checkbox"/> 建筑工程设计甲级证书号： A244018920                                          |       |                   |          |  |  |
| <input type="checkbox"/> 城乡规划编制乙级证书号： [粤]城规编第(182012)号                                    |       |                   |          |  |  |
| <input type="checkbox"/> 工程勘察设计乙级证书号： B244056666                                          |       |                   |          |  |  |
| <input type="checkbox"/> 市政行业设计乙级证书号： A244018920                                          |       |                   |          |  |  |
| <input type="checkbox"/> 风景园林设计乙级证书号： A244018920                                          |       |                   |          |  |  |
| 合作单位：<br><br>                                                                             |       |                   |          |  |  |
| 图纸用途：                                                                                     |       |                   |          |  |  |
| 所有图纸皆为本公司的财产，未经许可可不准复制或施工单位应校对现场尺寸并向建筑师报告错漏，此图未经建筑师签名不得用作施工。                              |       |                   |          |  |  |
|                                                                                           |       |                   |          |  |  |
| 平面位置示意 Key Plan                                                                           |       |                   |          |  |  |
|                                                                                           |       |                   |          |  |  |
| 注册章 Stamp for Certified                                                                   |       |                   |          |  |  |
|                                                                                           |       |                   |          |  |  |
| 工程设计出图专用章 Stamp for Engineering Design                                                    |       |                   |          |  |  |
|                                                                                           |       |                   |          |  |  |
| 建设单位 Client<br>遂溪县遂城镇大家村民委员会                                                              |       |                   |          |  |  |
| 工程名称 Proj. Name<br>遂溪县“农房管控，风貌提升”示范带建设项目                                                  |       |                   |          |  |  |
| 子项名称 Sub-Proj. Name<br>遂城镇福祥村                                                             |       |                   |          |  |  |
| 审 定<br>Approved                                                                           | 韦 奔   | 韦奔                |          |  |  |
| 审 核<br>Examined                                                                           | 韦 奔   | 韦奔                |          |  |  |
| 项目负责<br>Proj. Architect                                                                   | 韦 奔   |                   |          |  |  |
| 专业负责<br>Special Field in Charge                                                           | 阳秀明   | 阳秀明               |          |  |  |
| 校 对<br>Design Checked                                                                     | 阳秀明   | 阳秀明               |          |  |  |
| 设 计<br>Design                                                                             | 何文斌   | 何文斌               |          |  |  |
| 制 图<br>Drawn                                                                              | 何文斌   | 何文斌               |          |  |  |
| 图纸名称 Drawing title<br>A-26 --（屋顶、立面改造图）<br>户主：陆珍                                          |       |                   |          |  |  |
| 图 别<br>DWG. STYLE                                                                         | 施工图   | 专 业<br>Discipline | 建筑       |  |  |
| 设计编号<br>Design NO.                                                                        |       | 比 例<br>Scale      | 1:100    |  |  |
| 图 号<br>DWG. No.                                                                           | 建施-48 | 日 期<br>Date       | 2021. 09 |  |  |

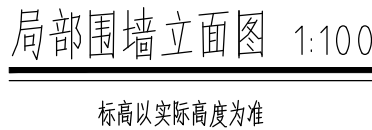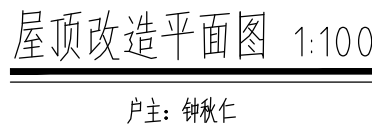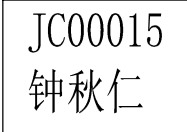



A2

图纸盖章后有效





|     |              |  |  |    |            |  |
|-----|--------------|--|--|----|------------|--|
| 建筑  | ARCHITECTURE |  |  |    |            |  |
| 结构  | STRUCTURE    |  |  | 电气 | ELECTRICAL |  |
| 给排水 | PLUMBING     |  |  | 弱电 | TELECOM    |  |
| 暖通  | MECHINICAL   |  |  | 总图 | SITE PLAN  |  |

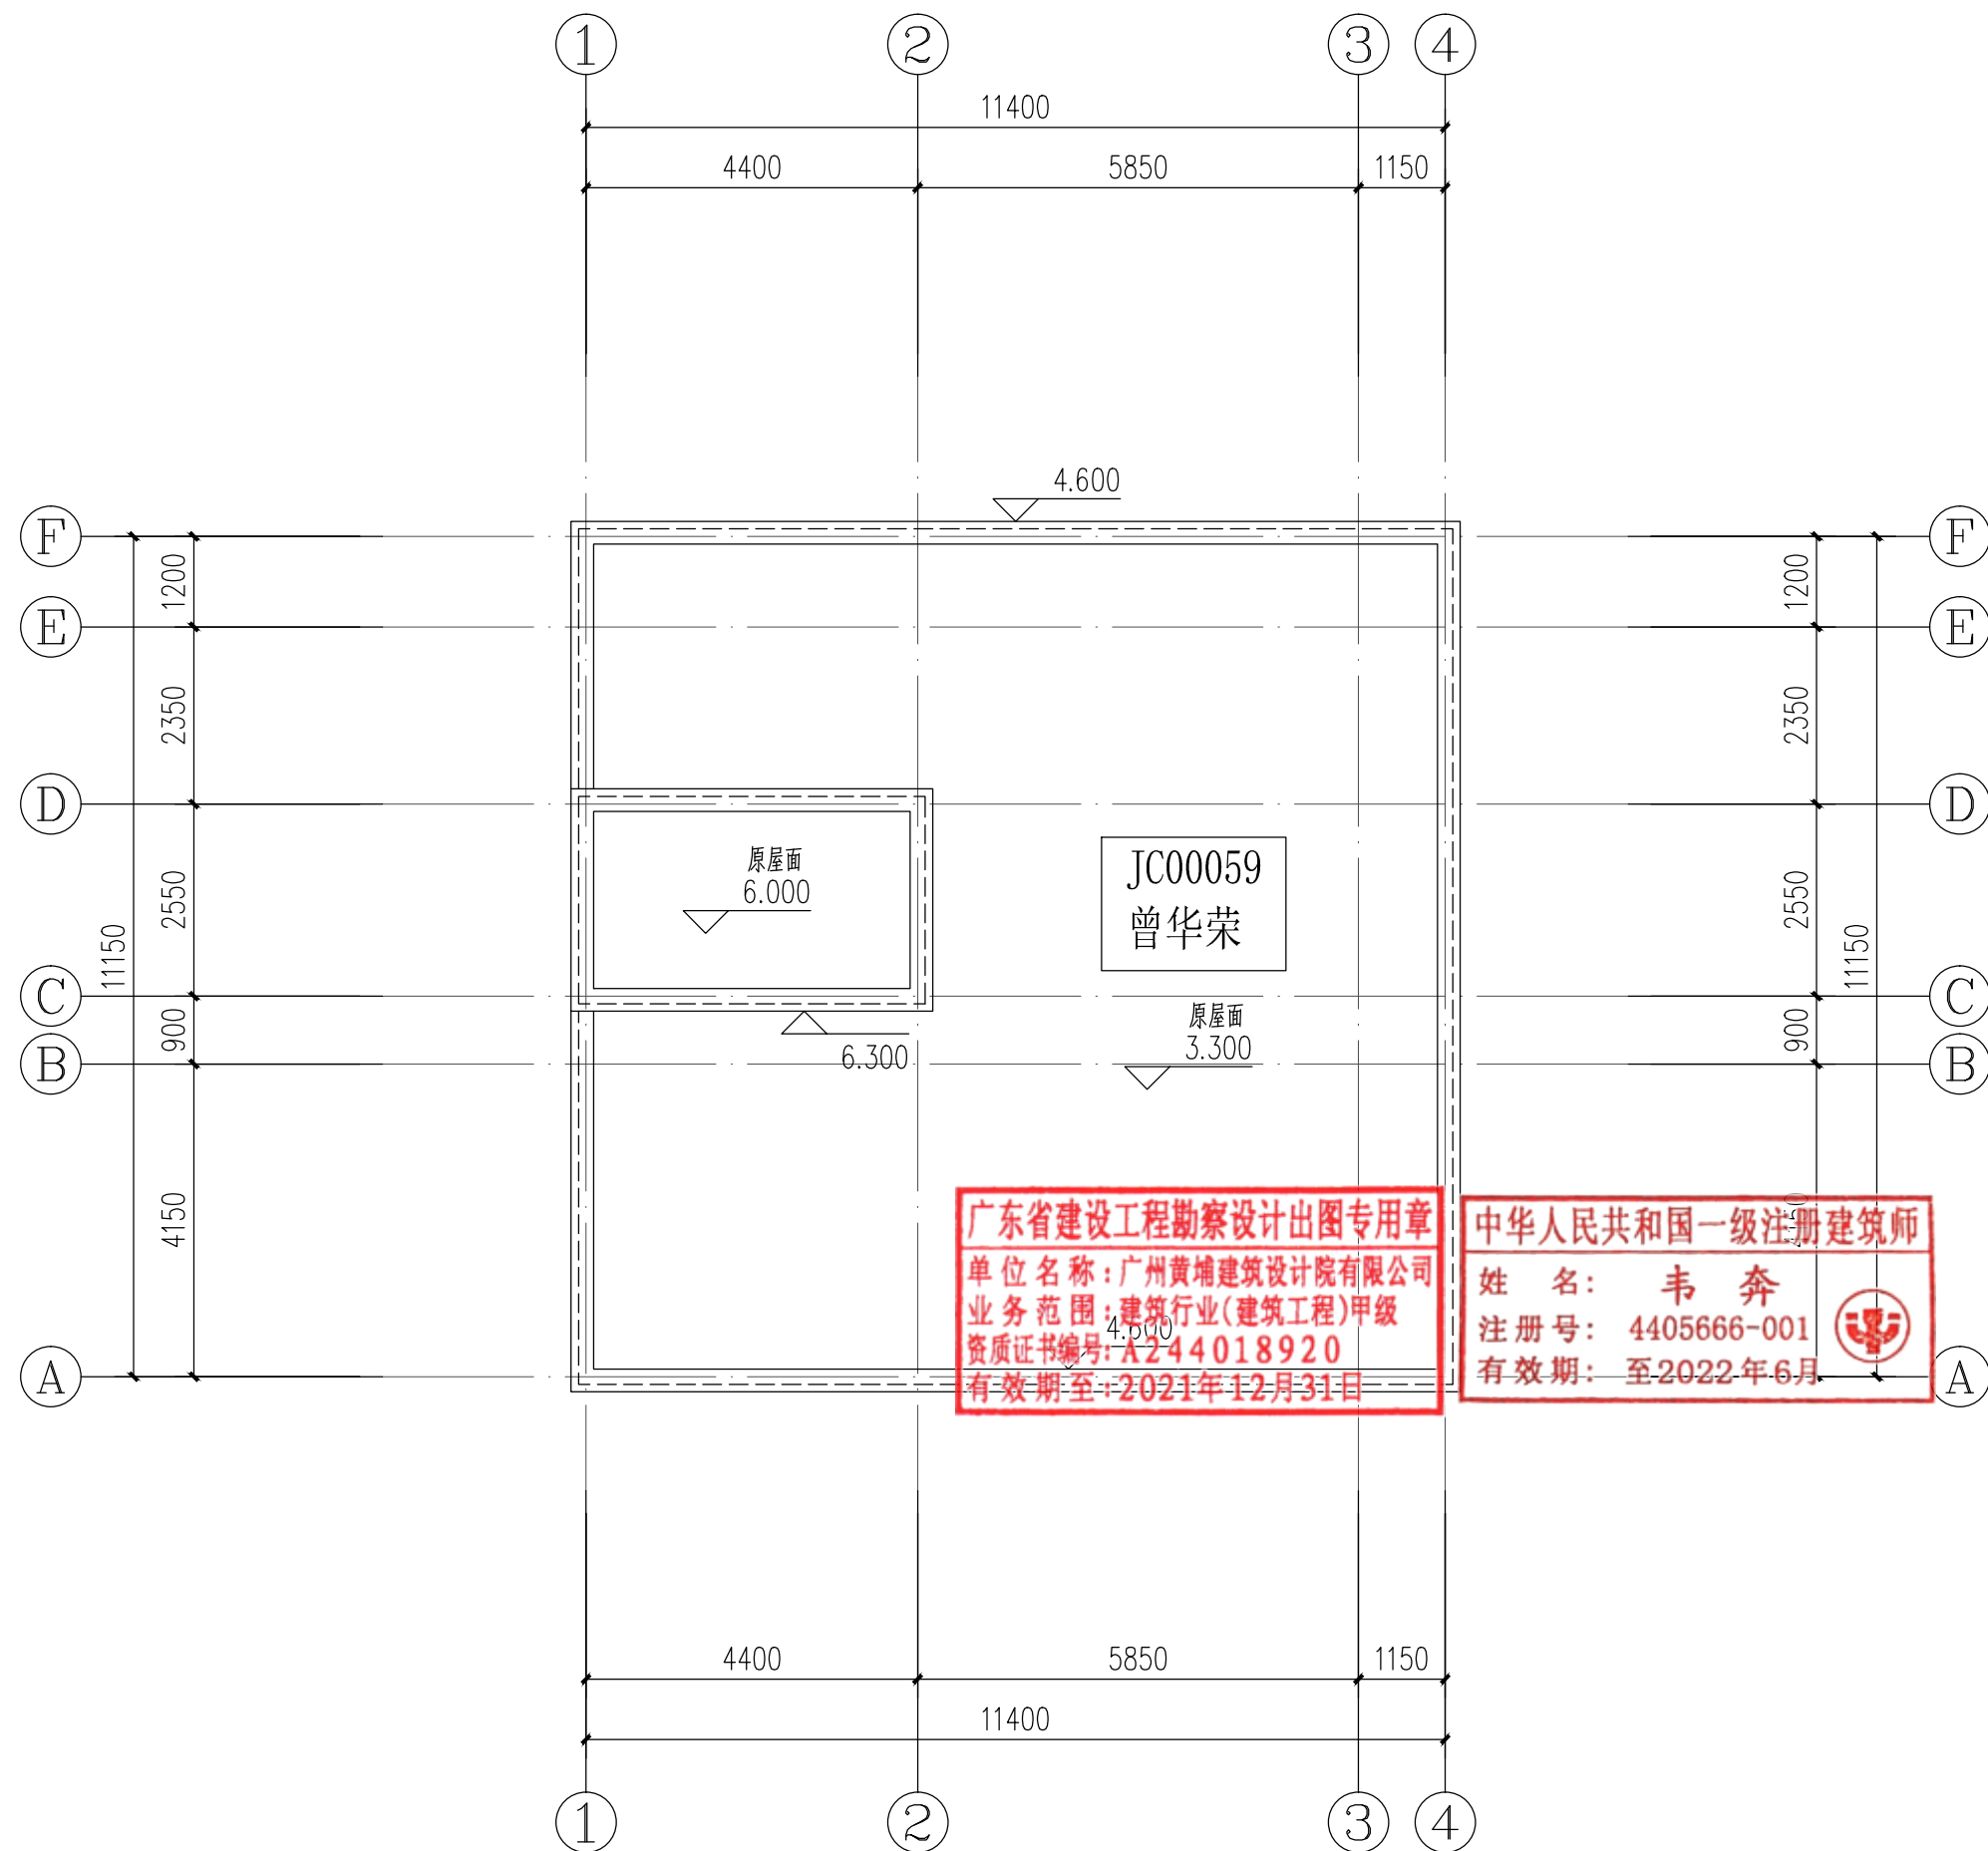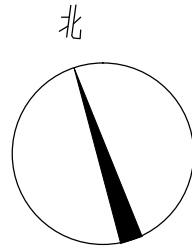

屋顶改造平面图 1:100

户主：曾华荣



广州黄埔建筑设计院有限公司  
GUANGZHOU HUANGPU ARCHITECTURAL DESIGN INSTITUTE CO., LTD

|                                 |
|---------------------------------|
| □ 建筑工程设计甲级证书号: A244018920       |
| □ 城乡规划编制乙级证书号: [粤]城规编第(182012)号 |
| □ 工程勘察设计乙级证书号: B244056666       |
| □ 市政行业设计乙级证书号: A244018920       |
| □ 风景园林设计乙级证书号: A244018920       |

合作单位:

图纸用途:

所有图纸皆为本公司的财产,未经许可不准复制。施工单位应校对现场尺寸并向建筑师报告错漏,此图未经建筑师签名不许用作施工。

平面位置示意 Key Plan

注册章 Stamp for Certified

工程设计出图专用章 Stamp for Engineering Design

建设单位 Client  
遂溪县遂城镇大家村民委员会

|                       |            |
|-----------------------|------------|
| 工程名称                  | Proj. Name |
| 遂溪县“农房管控，风貌提升”示范带建设项目 |            |

|                     |        |
|---------------------|--------|
| 子项名称 Sub-Proj. Name | 遂城镇福祥村 |
|---------------------|--------|

|                                 |     |     |
|---------------------------------|-----|-----|
| 审 定<br>Approved                 | 韦 奔 | 韦奔  |
| 审 核<br>Examined                 | 韦 奔 | 韦奔  |
| 项目负责<br>Proj. Architect         | 韦 奔 |     |
| 专业负责<br>Special Field in Charge | 阳秀明 | 阳秀明 |
| 校 对<br>Design Checked           | 阳秀明 | 阳秀明 |
| 设 计<br>Design                   | 何文斌 | 何文斌 |
| 制 图<br>Drawn                    | 何文斌 | 何文斌 |

图纸名称 Drawing title  
A-28—(屋顶、立面改造图)  
户主: 曾华荣



|                    |       |                   |          |
|--------------------|-------|-------------------|----------|
| 图 别<br>DWG. STYLE  | 施工图   | 专 业<br>Discipline | 建筑       |
| 设计编号<br>Design NO. |       | 比 例<br>Scale      | 1:100    |
| 图 号<br>DWG. NO.    | 建施-52 | 日 期<br>Date       | 2021. 09 |

图纸盖章后有效





|     |              |  |  |    |  |
|-----|--------------|--|--|----|--|
| 建筑  | ARCHITECTURE |  |  |    |  |
| 结构  | STRUCTURE    |  |  | 电气 |  |
| 给排水 | PLUMBING     |  |  | 弱电 |  |
| 暖通  | MECHINICAL   |  |  | 总图 |  |

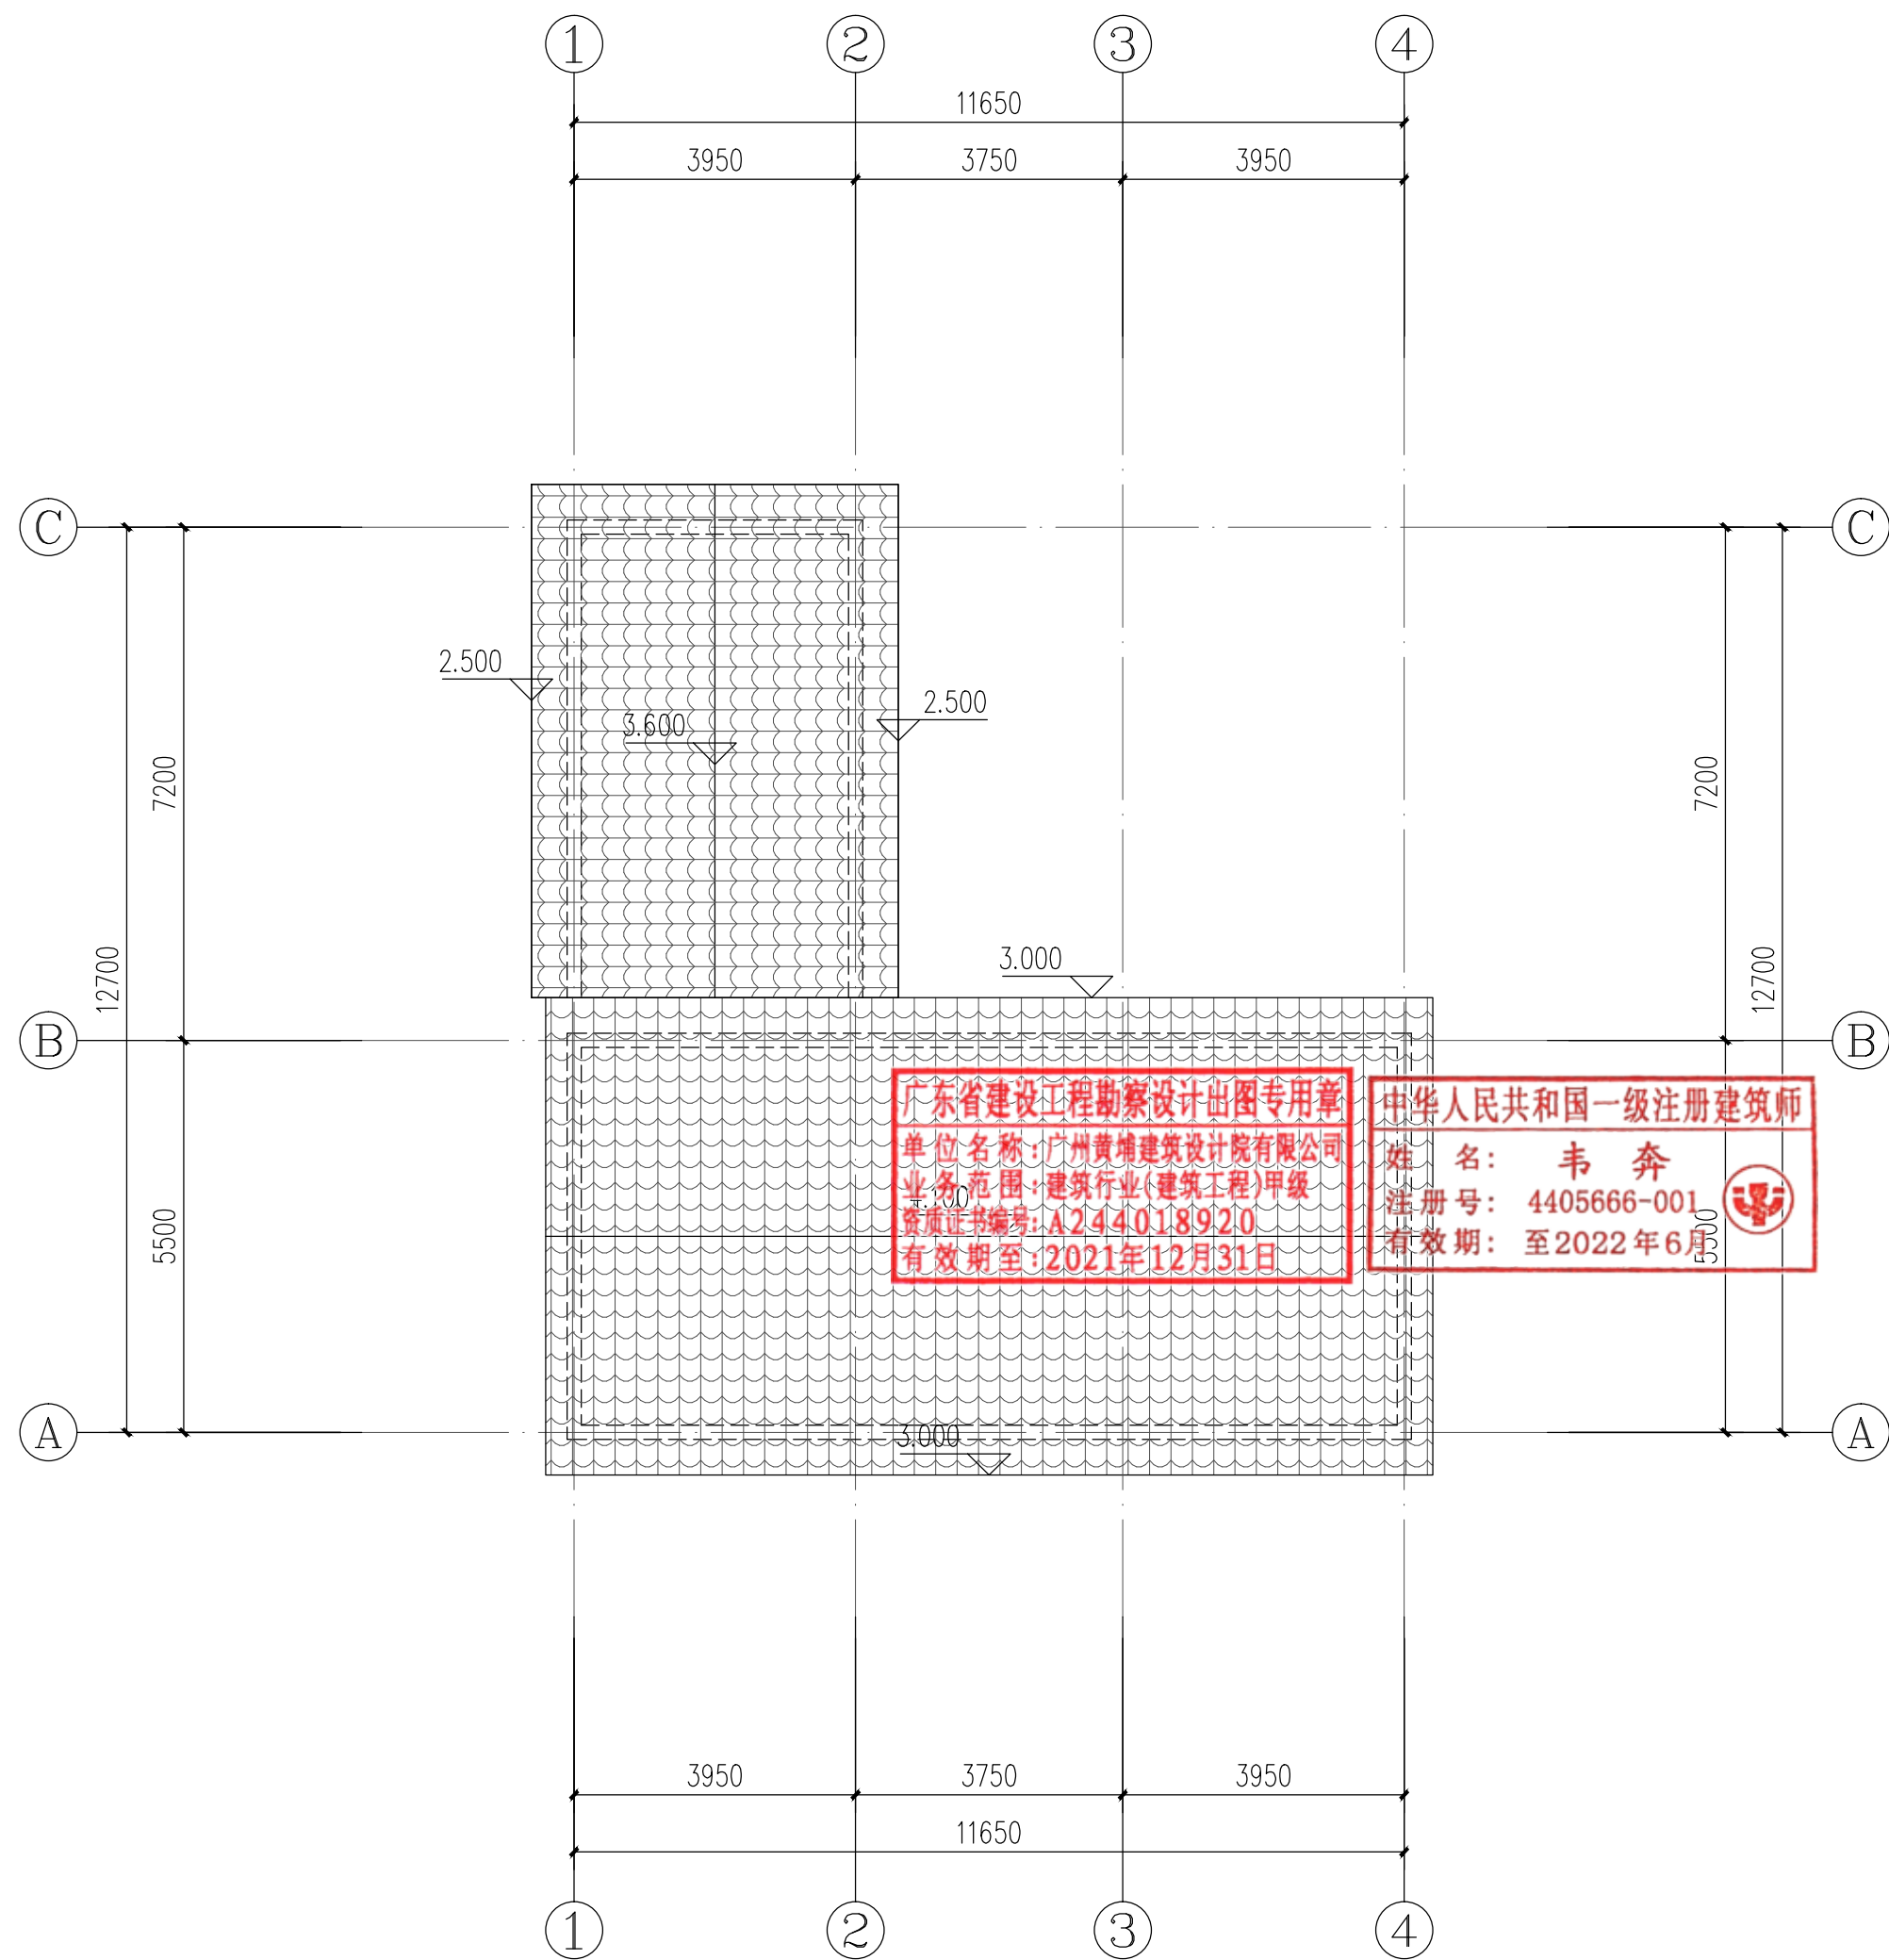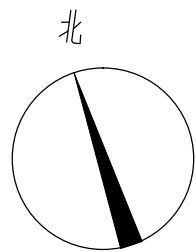

屋顶改造平面图 1:100

户主：曾和

JC00094  
曾和

A2



广州黄埔建筑设计院有限公司  
GUANGZHOU HUANGPU ARCHITECTURAL DESIGN INSTITUTE CO., LTD.

|                                 |
|---------------------------------|
| □ 建筑工程设计甲级证书号: A244018920       |
| □ 城乡规划编制乙级证书号: [粤]城规编第(182012)号 |
| □ 工程勘察设计乙级证书号: B244056666       |
| □ 市政行业设计乙级证书号: A244018920       |
| □ 风景园林设计乙级证书号: A244018920       |

合作单位:

图纸用途:

所有图纸皆为本公司的财产，未经许可不准复制。施工单位应校对现场尺寸并向建筑师报告错漏，此图未经建筑师签名不许用作施工。

平面位置示意 Key Plan

注册章 Stamp for Certified

工程设计出图专用章 Stamp for Engineering Design

建设单位 Client  
遂溪县遂城镇大家村民委员会

|                       |            |
|-----------------------|------------|
| 工程名称                  | Proj. Name |
| 遂溪县“农房管控，风貌提升”示范带建设项目 |            |

|                     |        |
|---------------------|--------|
| 子项名称 Sub-Proj. Name | 遂城镇福祥村 |
|---------------------|--------|


|                                 |     |     |
|---------------------------------|-----|-----|
| 审 定<br>Approved                 | 韦 奔 | 韦 奔 |
| 审 核<br>Examined                 | 韦 奔 | 韦 奔 |
| 项目负责人<br>Proj. Architect        | 韦 奔 |     |
| 专业负责<br>Special Field in Charge | 阳秀明 | 阳秀明 |
| 校 对<br>Design Checked           | 阳秀明 | 阳秀明 |
| 设 计<br>Design                   | 何文斌 | 何文斌 |
| 制 图<br>Drawn                    | 何文斌 | 何文斌 |

|                    |
|--------------------|
| 图纸名称 Drawing title |
| A-29—(屋顶、立面改造图)    |
| 户主: 曾和             |

|                    |       |                   |          |
|--------------------|-------|-------------------|----------|
| 图 别<br>DWG. STYLE  | 施工图   | 专 业<br>Discipline | 建筑       |
| 设计编号<br>Design NO. |       | 比 例<br>Scale      | 1:100    |
| 图 号<br>DWG. NO.    | 建施-54 | 日 期<br>Date       | 2021. 09 |


图纸盖章后有效

|     |              |  |  |    |            |  |
|-----|--------------|--|--|----|------------|--|
| 建筑  | ARCHITECTURE |  |  | 电气 | ELECTRICAL |  |
| 结构  | STRUCTURE    |  |  | 弱电 | TELECOM    |  |
| 给排水 | PLUMBING     |  |  | 总图 | SITE PLAN  |  |
| 暖通  | MECHANICAL   |  |  |    |            |  |

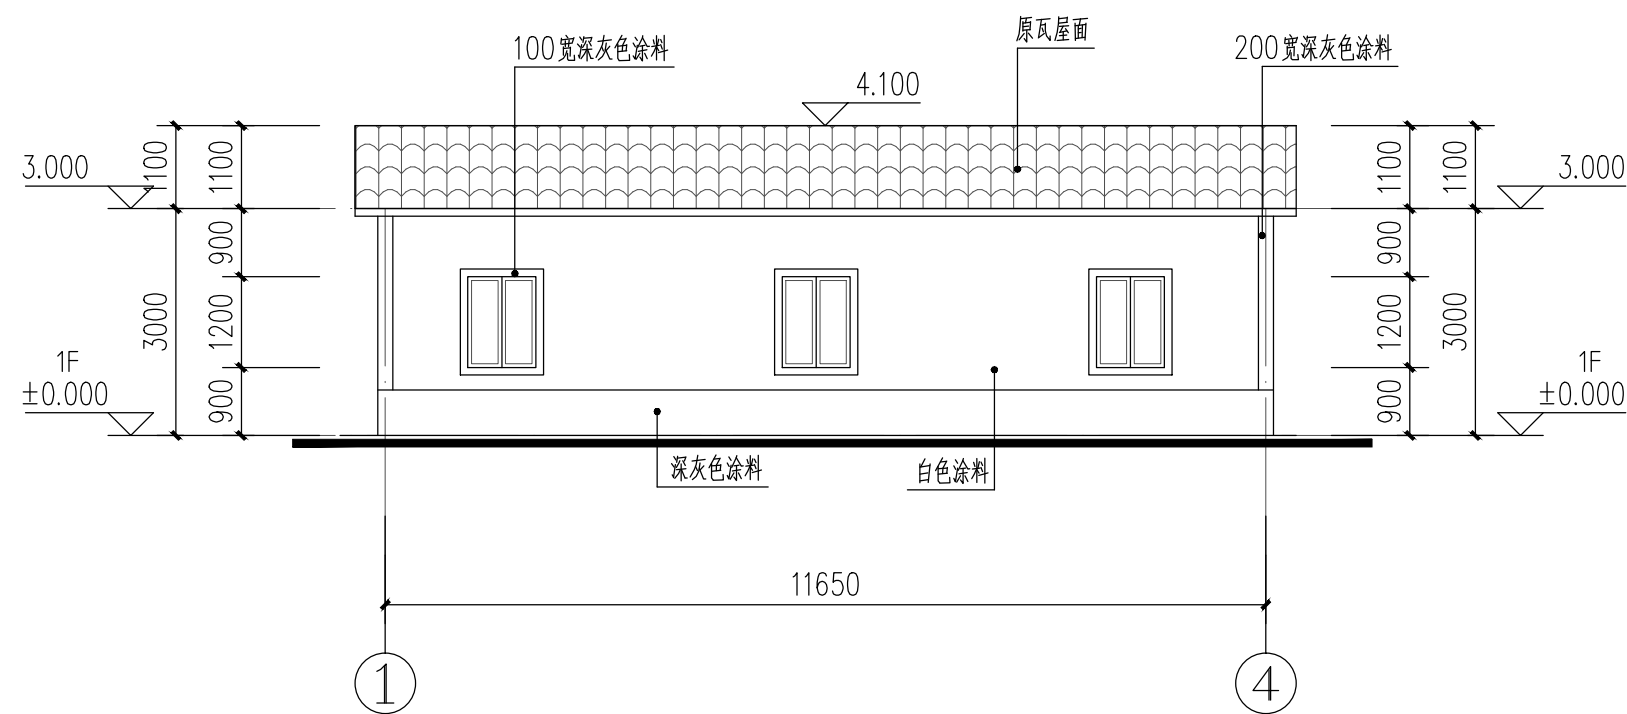

①-④轴改造立面图 1:100

户主：曾和

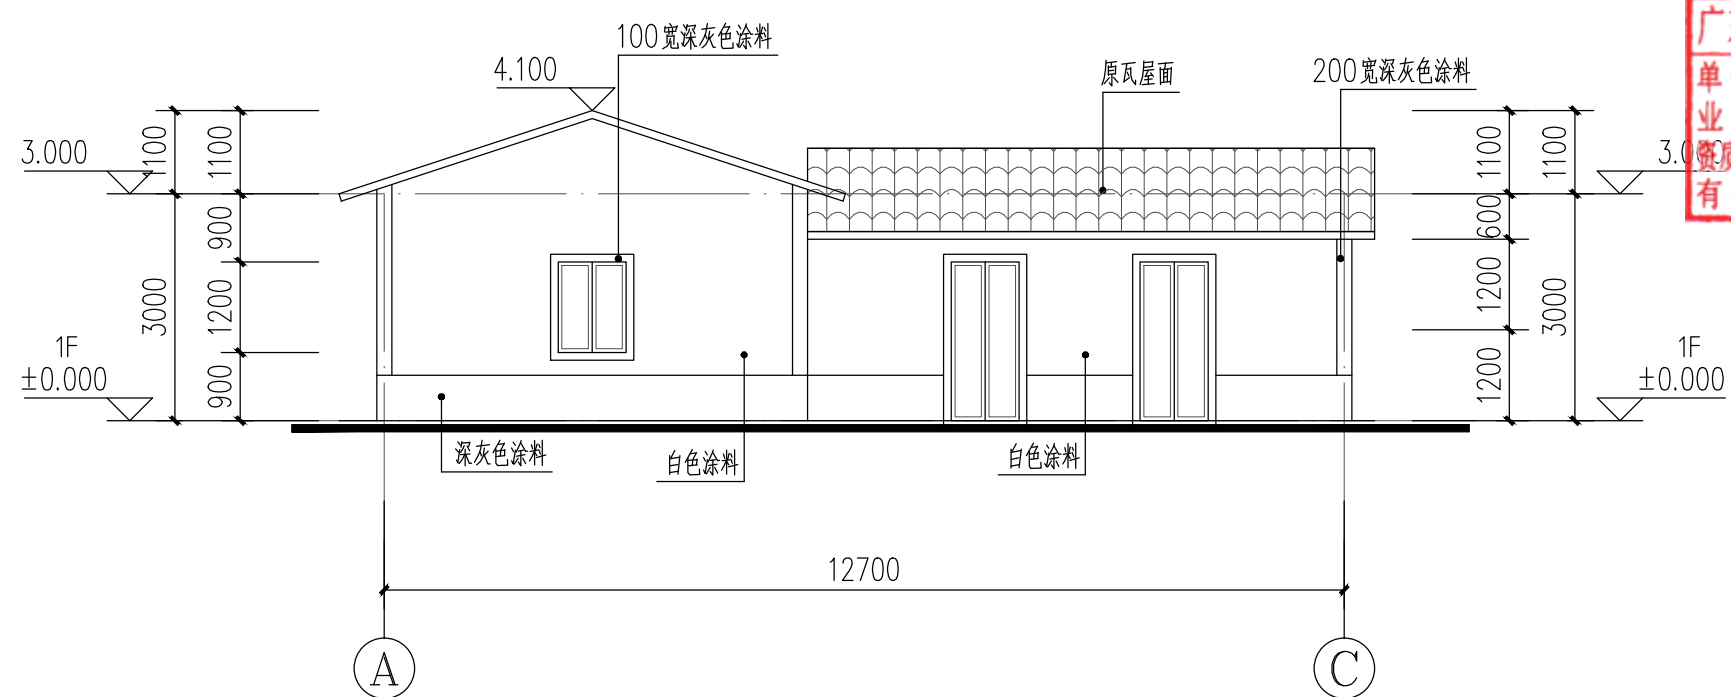

Ⓐ-Ⓒ轴改造立面图 1:100

户主：梁光伟



广东省建设工程勘察设计出图专用章  
单位名称: 广州黄埔建筑设计院有限公司  
业务范围: 建筑行业(建筑工程)甲级  
资质证书编号: A244008920  
有效期至: 2021年12月31日

|   |       |                   |          |  |  |
|---|-------|-------------------|----------|--|--|
| <div><div></div><div>DESIGN<br/>WHAMPOA</div></div> <div>广州黄埔建筑设计院有限公司</div> <div>GUANGZHOU HUANGPU ARCHITECTURAL DESIGN INSTITUTE CO.,LTD.</div> |       |                   |          |  |  |
| □ 建筑工程设计甲级证书号： A244018920   |       |                   |          |  |  |
| □ 城乡规划编制乙级证书号： [粤]城规编第(182012)号   |       |                   |          |  |  |
| □ 工程勘察计乙级证书号： B244056666   |       |                   |          |  |  |
| □ 市政行业设计乙级证书号： A244018920   |       |                   |          |  |  |
| □ 风景园林设计乙级证书号： A244018920   |       |                   |          |  |  |
| 合作单位：   |       |                   |          |  |  |
| 图纸用途：   |       |                   |          |  |  |
| 所有图纸皆为本公司财产，未经许可可不准复制。施工单位应校对现场尺寸并向建筑师报告错漏，此图未经建筑师签名不许用作施工。                                                                                       |       |                   |          |  |  |
|   |       |                   |          |  |  |
| 平面位置示意 Key Plan   |       |                   |          |  |  |
|   |       |                   |          |  |  |
| 注册章 Stamp for Certified   |       |                   |          |  |  |
|   |       |                   |          |  |  |
| 工程设计出图专用章 Stamp for Engineering Design   |       |                   |          |  |  |
|   |       |                   |          |  |  |
| 建设单位 Client   |       |                   |          |  |  |
| 遂溪县遂城镇大家村民委员会   |       |                   |          |  |  |
| 工程名称 Proj. Name   |       |                   |          |  |  |
| 遂溪县“农房管控，风貌提升”示范带建设项目   |       |                   |          |  |  |
| 子项名称 Sub-Proj. Name   |       |                   |          |  |  |
| 遂城镇福祥村   |       |                   |          |  |  |
| 审 定<br>Approved   | 韦 奔   |                   | 韦系       |  |  |
| 审 核<br>Examined   | 韦 奔   |                   | 韦系       |  |  |
| 项目负责<br>Proj. Architect   | 韦 奔   |                   |          |  |  |
| 专业负责<br>Special Field in Charge   | 阳秀明   |                   | 阳秀明      |  |  |
| 校 对<br>Design Checked   | 阳秀明   |                   | 阳秀明      |  |  |
| 设 计<br>Design   | 何文斌   |                   | 何文斌      |  |  |
| 制 图<br>Drawn   | 何文斌   |                   |          |  |  |
| 图纸名称 Drawing title   |       |                   |          |  |  |
| A-29--（屋顶、立面改造图）<br>户主：曾华荣   |       |                   |          |  |  |
| 图 别<br>DWG. STYLE   | 施工图   | 专 业<br>Discipline | 建筑       |  |  |
| 设计编号<br>Design NO.   |       | 比 例<br>Scale      | 1:100    |  |  |
| 图 号<br>DWG. NO.   | 建施-55 | 日 期<br>Date       | 2021. 09 |  |  |





|     |              |  |  |    |            |  |  |
|-----|--------------|--|--|----|------------|--|--|
| 建筑  | ARCHITECTURE |  |  | 电气 | ELECTRICAL |  |  |
| 结构  | STRUCTURE    |  |  | 弱电 | TELECOM    |  |  |
| 给排水 | PLUMBING     |  |  | 总图 | SITE PLAN  |  |  |
| 暖通  | MECHNICAL    |  |  |    |            |  |  |

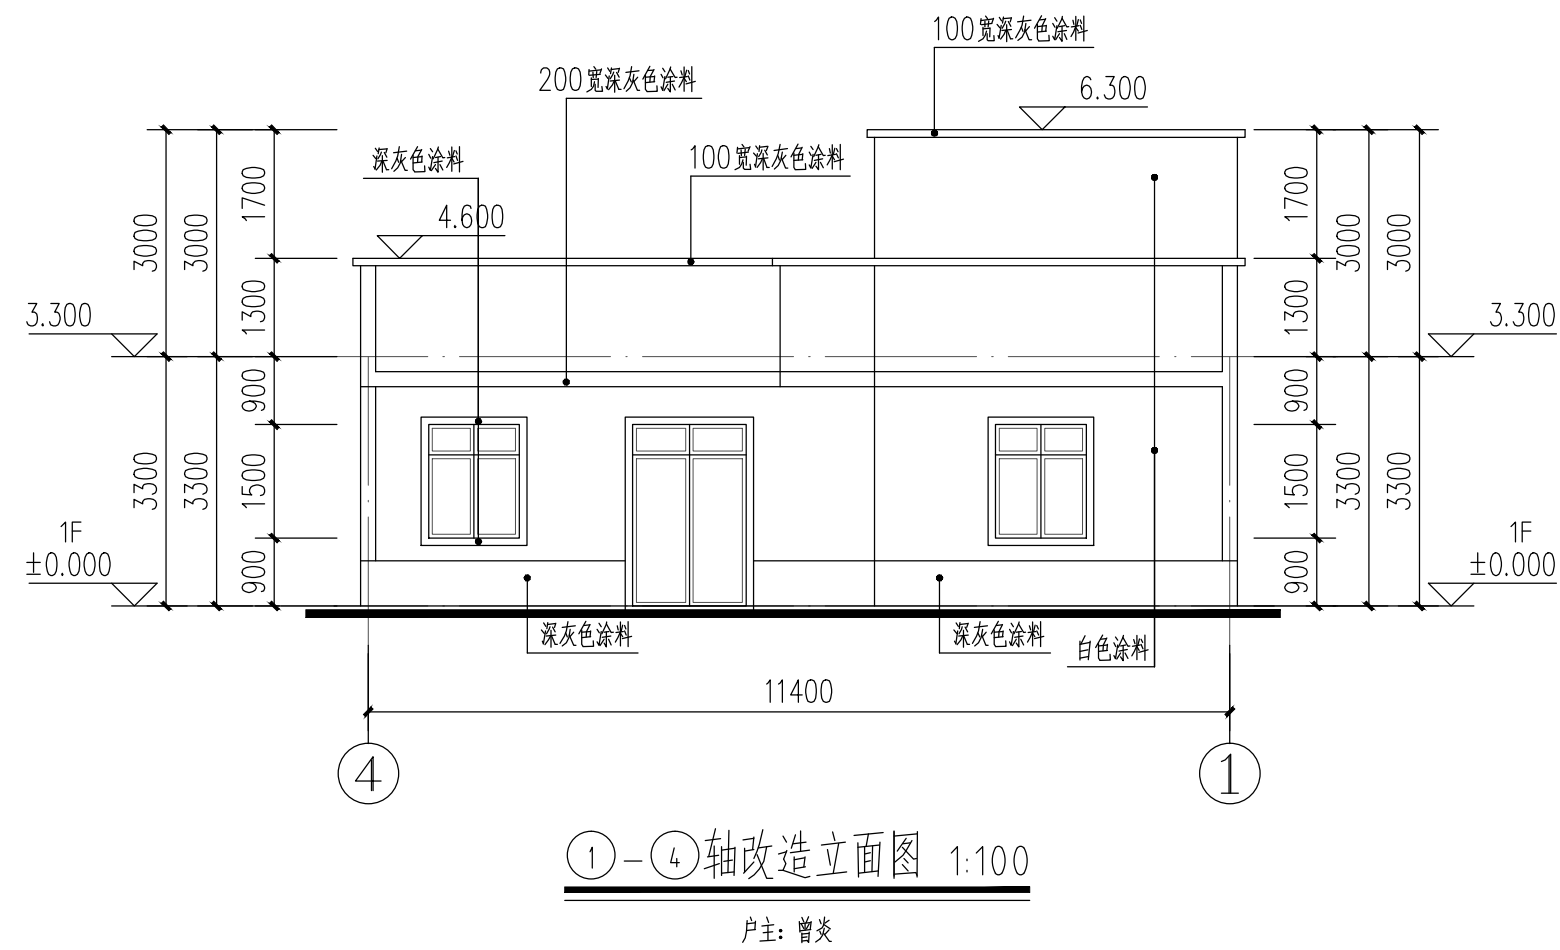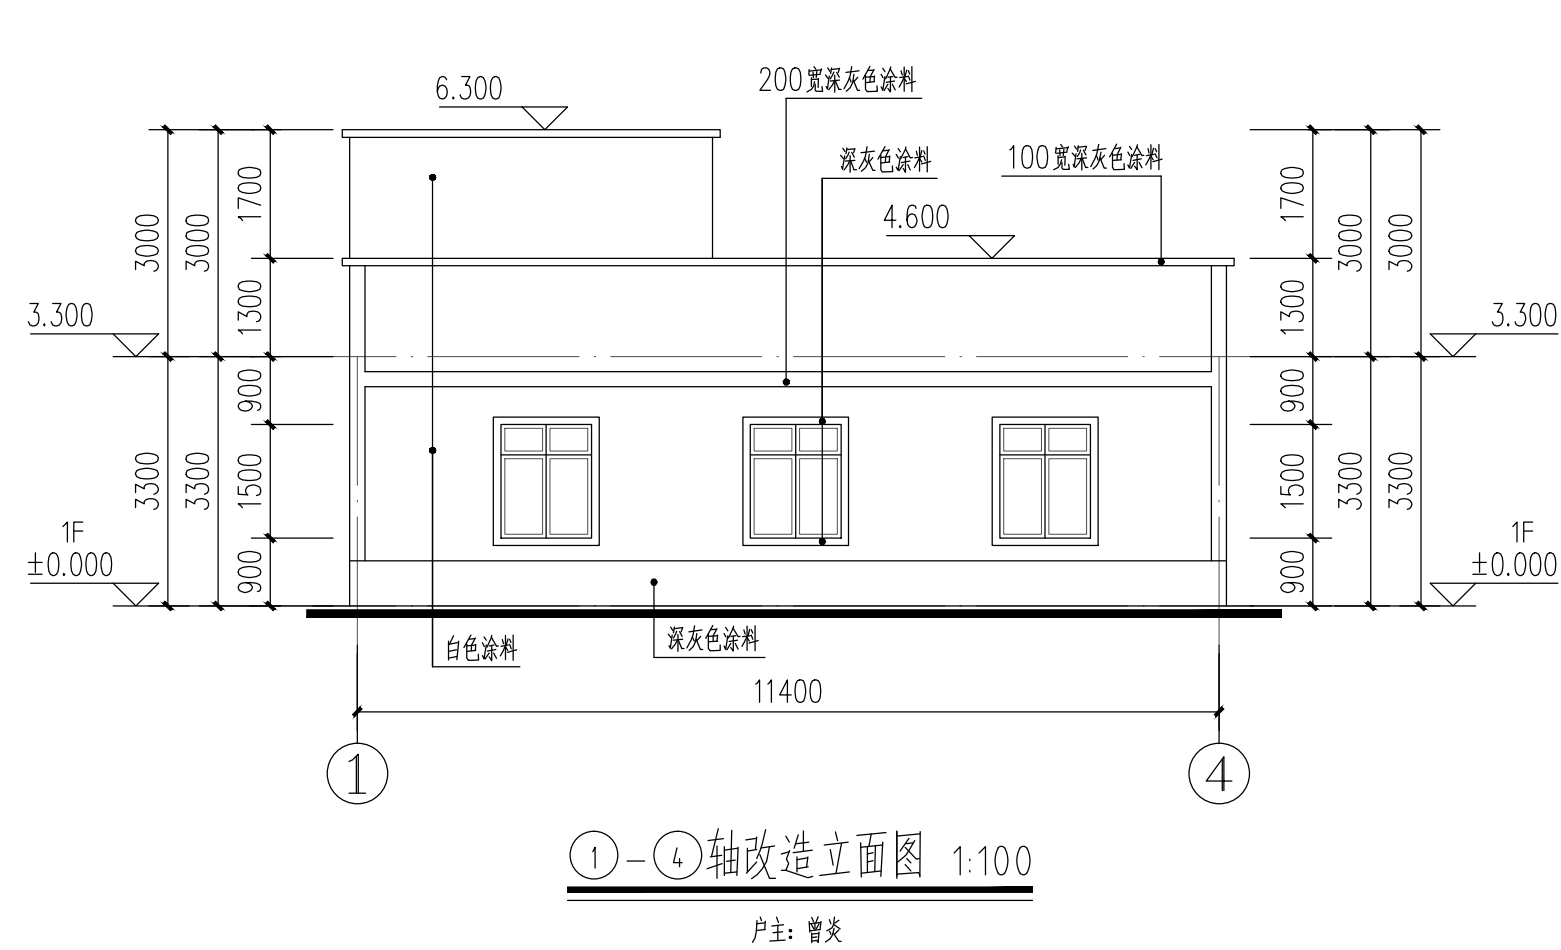

广东省建设工程勘察设计出图专用章  
单位名称: 广州黄埔建筑设计院有限公司  
业务范围: 建筑行业(建筑工程)甲级  
资质证书编号: A244018920  
有效期至: 2021年12月31日

|   |       
|---|-------|-------------------|----------|-----------------|-----|----|-----------------|-----|-------------------------|-----|----|---------------------------------|-----|-----------------------|-----|-----|---------------|-----|--------------|-----|-------------------|-----|-------------------|----|--------------------|--|--------------|-------|-----------------|-------|-------------|----------|
| <div><div><div></div><div>DESIGN<br/>WHAMPOA</div></div><div>广州黄埔建筑设计院有限公司<br/>GUANGZHOU HUANGPU ARCHITECTURAL DESIGN INSTITUTE CO.,LTD</div><div><div><div>□ 建筑工程设计甲级证书号: A244018920</div><div>□ 城乡规划编制乙级证书号: [粤]城规编第(182012)号</div><div>□ 工程勘察计乙级证书号: B244056666</div><div>□ 市政行业设计乙级证书号: A244018920</div><div>□ 风景园林设计乙级证书号: A244018920</div></div><div>合作单位:</div><div>图纸用途:<br/><br/><div>所有图纸皆为本公司的财产，未经许可可不准复制。施工单位应校对现场尺寸并向建筑师报告错漏，此图未经建筑师签名不得用作施工。</div></div><div>平面位置示意 Key Plan</div><div><div>注册章 Stamp for Certified</div><div>工程设计出图专用章 Stamp for Engineering Design</div><div><div>建设单位 Client<br/>遂溪县遂城镇大家村民委员会</div><div><div>工程名称 Proj. Name<br/>遂溪县“农房管控，风貌提升”示范带建设项目</div><div>子项名称 Sub-Project Name<br/>遂城镇福祥村</div><table><tr><td>审 定<br/>Approved</td><td>韦 奔</td><td rowspan="2">韦系</td></tr><tr><td>审 核<br/>Examined</td><td>韦 奔</td></tr><tr><td>项目负责<br/>Proj. Architect</td><td>韦 奔</td><td rowspan="2">韦系</td></tr><tr><td>专业负责<br/>Special Field in Charge</td><td>阳秀明</td></tr><tr><td>校 对<br/>Design Checked</td><td>阳秀明</td><td rowspan="3">孙永峰</td></tr><tr><td>设 计<br/>Design</td><td>何文斌</td></tr><tr><td>制 图<br/>Drawn</td><td>何文斌</td></tr></table></div><div><div>图纸名称 Drawing title<br/>A-30 --（屋顶、立面改造图）<br/>户主：曾炎</div><table><tr><td>图 别<br/>DWG, STYLE</td><td>施工图</td><td>专 业<br/>Discipline</td><td>建筑</td></tr><tr><td>设计编号<br/>Design NO.</td><td></td><td>比 例<br/>Scale</td><td>1:100</td></tr><tr><td>图 号<br/>DWG, NO.</td><td>建施-57</td><td>日 期<br/>Date</td><td>2021. 09</td></tr></table></div></div></div></div></div> |       |                   |          | 审 定<br>Approved | 韦 奔 | 韦系 | 审 核<br>Examined | 韦 奔 | 项目负责<br>Proj. Architect | 韦 奔 | 韦系 | 专业负责<br>Special Field in Charge | 阳秀明 | 校 对<br>Design Checked | 阳秀明 | 孙永峰 | 设 计<br>Design | 何文斌 | 制 图<br>Drawn | 何文斌 | 图 别<br>DWG, STYLE | 施工图 | 专 业<br>Discipline | 建筑 | 设计编号<br>Design NO. |  | 比 例<br>Scale | 1:100 | 图 号<br>DWG, NO. | 建施-57 | 日 期<br>Date | 2021. 09 |
| 审 定<br>Approved   | 韦 奔   | 韦系                |          |                 
| 审 核<br>Examined   | 韦 奔   |                   |          
| 项目负责<br>Proj. Architect   | 韦 奔   | 韦系                |          |                 
| 专业负责<br>Special Field in Charge   | 阳秀明   |                   |          
| 校 对<br>Design Checked   | 阳秀明   | 孙永峰               |          |                 
| 设 计<br>Design   | 何文斌   |                   |          
| 制 图<br>Drawn   | 何文斌   |                   |          
| 图 别<br>DWG, STYLE   | 施工图   | 专 业<br>Discipline | 建筑       |                 |     
| 设计编号<br>Design NO.   |       | 比 例<br>Scale      | 1:100    |                 |     
| 图 号<br>DWG, NO.   | 建施-57 | 日 期<br>Date       | 2021. 09 |                 |     


A2

屋顶改造平面图 1:100

户主: 曾良


图纸盖章后有效

|     |              |  |  |    |            |  |
|-----|--------------|--|--|----|------------|--|
| 建筑  | ARCHITECTURE |  |  | 电气 | ELECTRICAL |  |
| 结构  | STRUCTURE    |  |  | 弱电 | TELECOM    |  |
| 给排水 | PLUMBING     |  |  | 总图 | SITE PLAN  |  |
| 暖通  | MECHANICAL   |  |  |    |            |  |

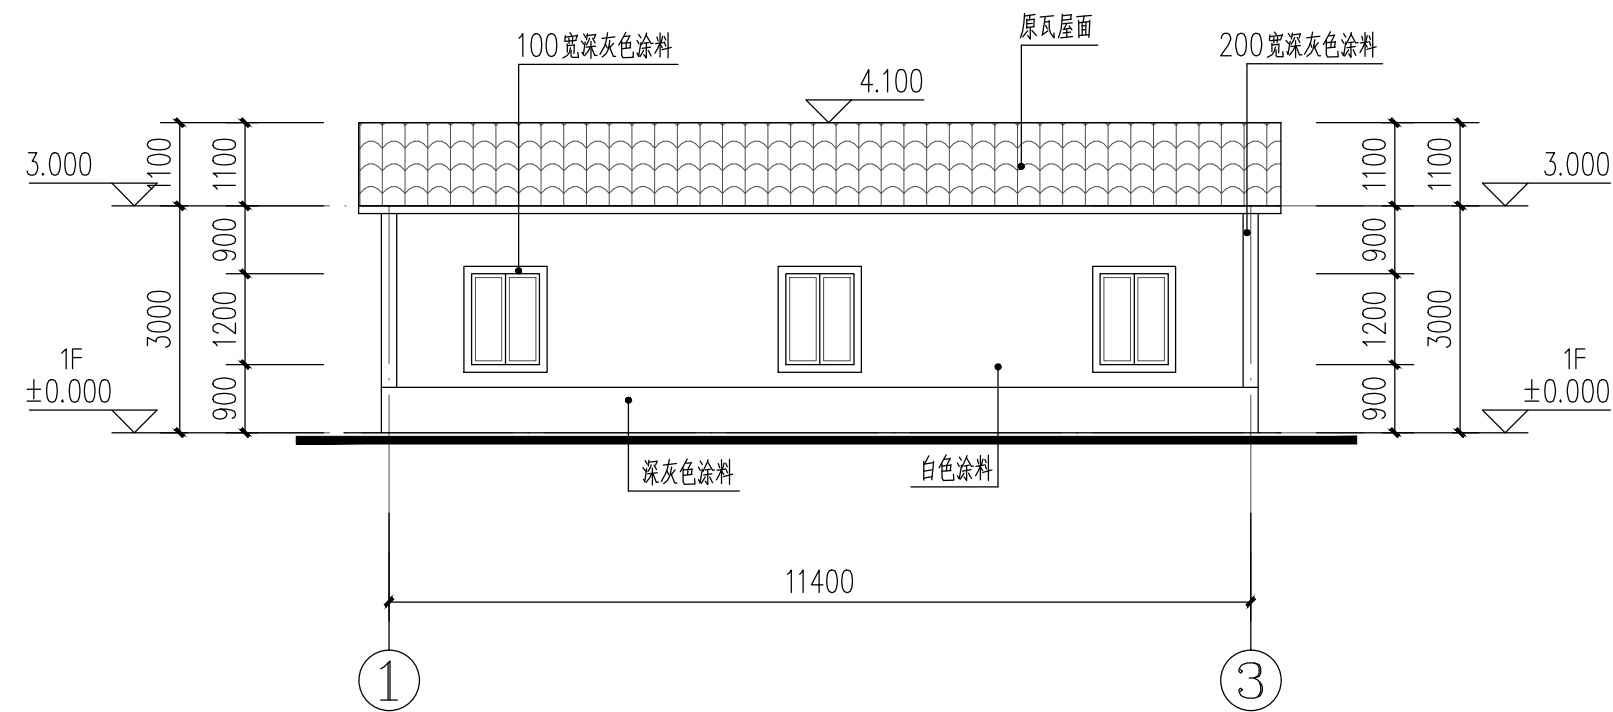


①-③轴改造立面图 1:100

户主：曾良

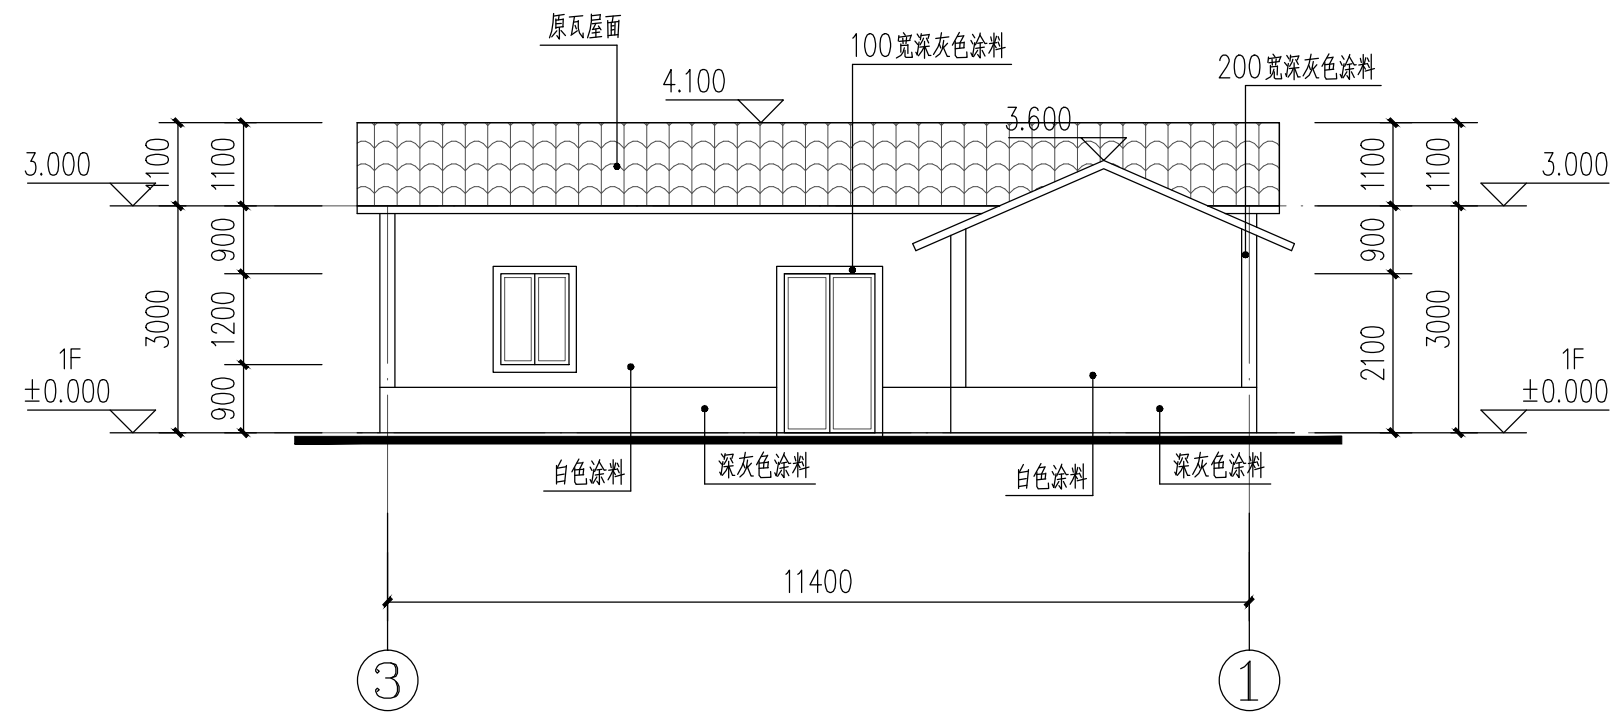


③-①轴改造立面图 1:100

户主：曾良

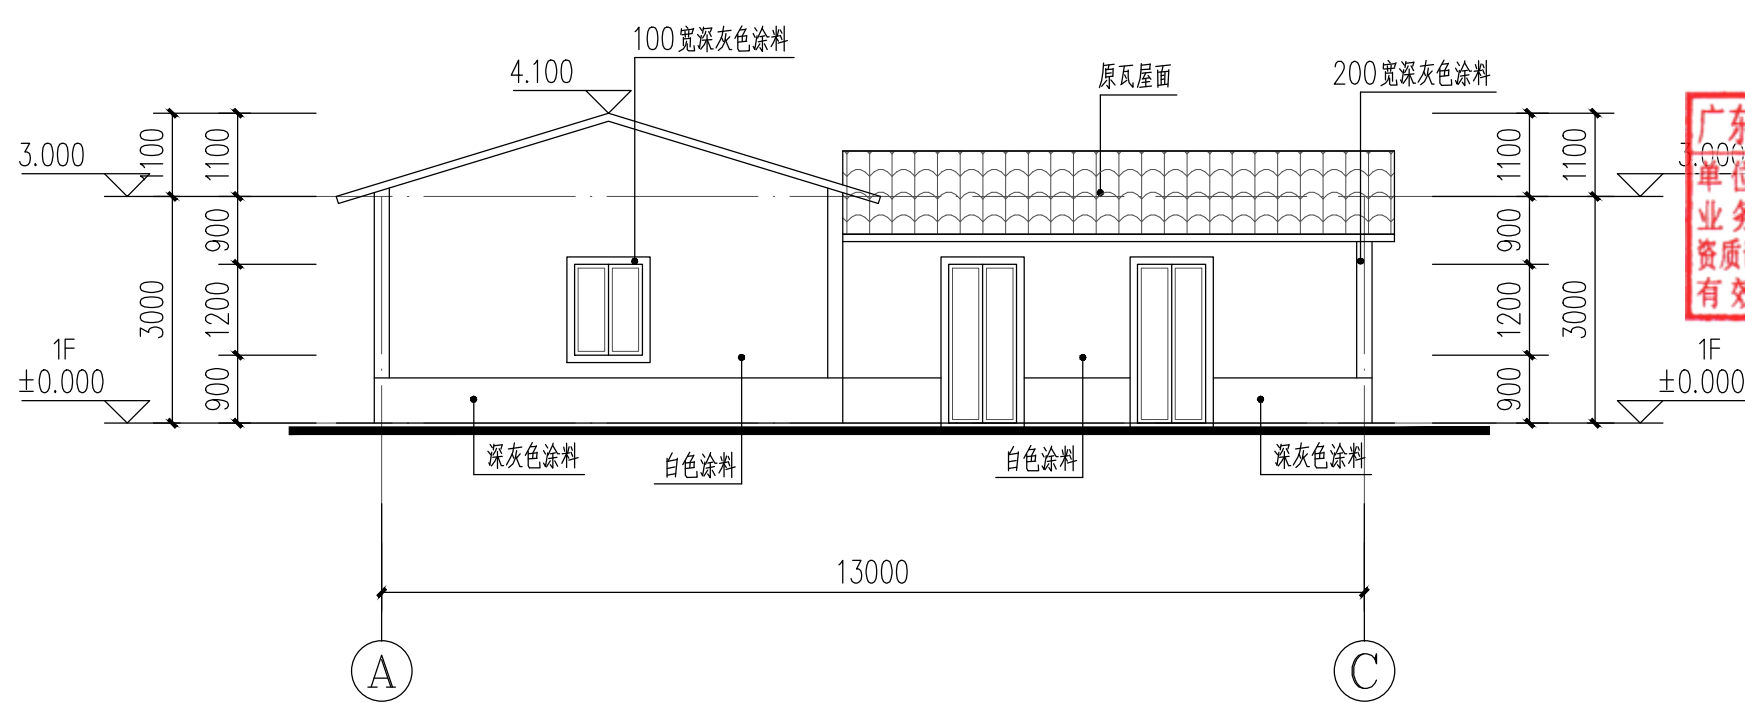

Ⓐ-Ⓒ轴改造立面图 1:100

户主：曾良

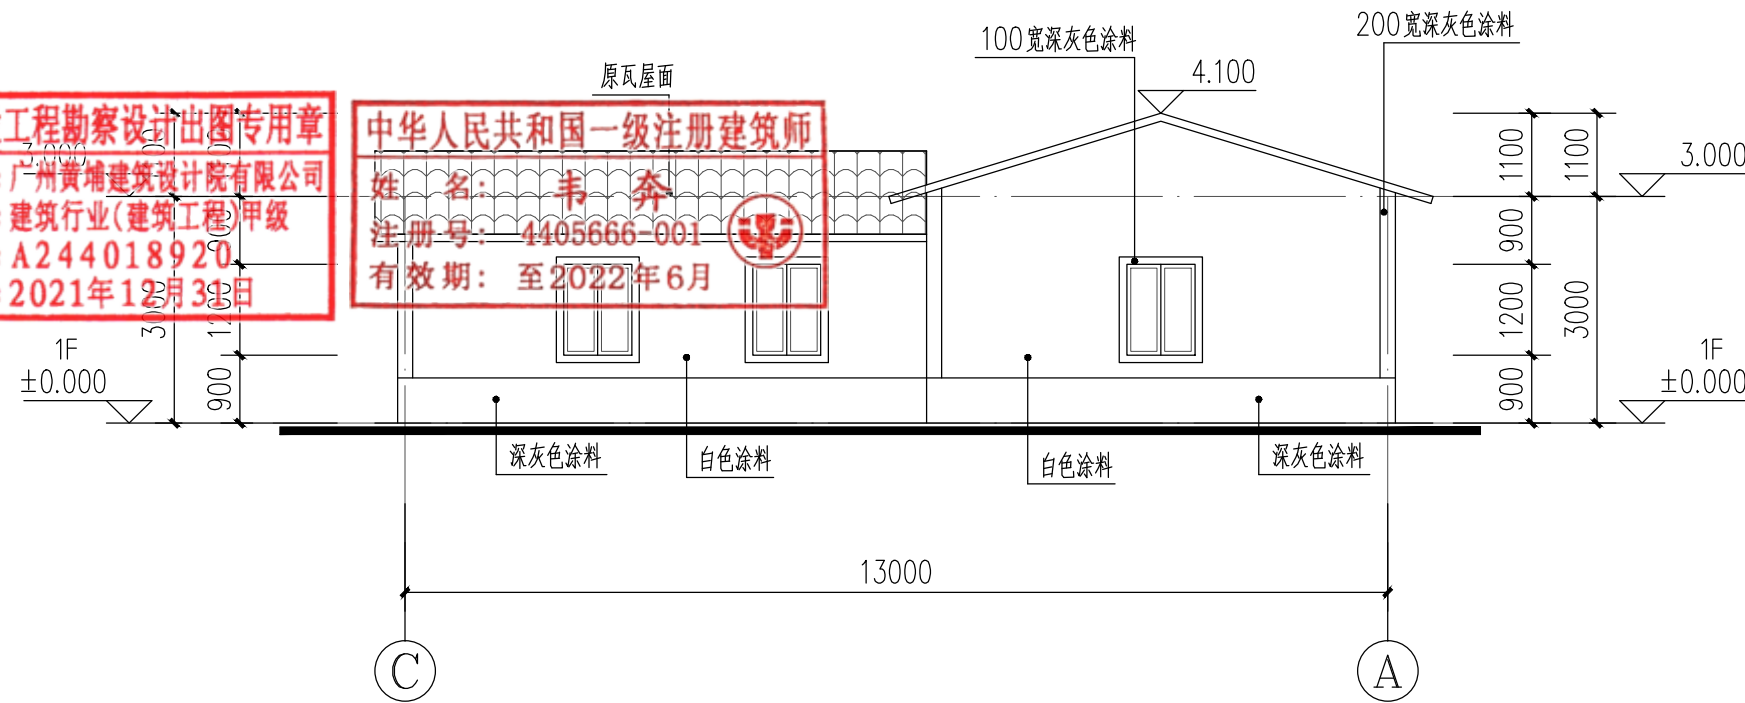

③-①轴改造立面图 1:100

户主：曾良

广东省建设工程勘察设计院有限公司  
单位名称: 广州黄埔建筑设计院有限公司  
业务范围: 建筑行业(建筑工程)甲级  
资质证书编号: A244018920  
有效期至: 2021年12月31日



中华人民共和国一级注册建筑师  
姓 名： 丰 奔  
注册号： 4405666-001  
有效期： 至2022年6月

|                                                                                            |       |  |                   |          |  |
|--------------------------------------------------------------------------------------------|-------|--|-------------------|----------|--|
| <div>IIP<br/>DESIGN<br/>WHAMPOA</div>                                                      |       |  |                   |          |  |
| 广州黄埔建筑设计院有限公司<br><small>GUANGZHOU HUANGPU ARCHITECTURAL DESIGN INSTITUTE CO., LTD.</small> |       |  |                   |          |  |
| <input type="checkbox"/> 建筑工程设计甲级证书号: A244018920                                           |       |  |                   |          |  |
| <input type="checkbox"/> 城乡规划编制乙级证书号: [粤]城规编第(182012)号                                     |       |  |                   |          |  |
| <input type="checkbox"/> 工程勘察设计乙级证书号: B244056666                                           |       |  |                   |          |  |
| <input type="checkbox"/> 市政行业设计乙级证书号: A244018920                                           |       |  |                   |          |  |
| <input type="checkbox"/> 风景园林设计乙级证书号: A244018920                                           |       |  |                   |          |  |
| 合作单位:                                                                                      |       |  |                   |          |  |
|                                                                                            |       |  |                   |          |  |
| 图纸用途:                                                                                      |       |  |                   |          |  |
| 所有图纸皆为本公司的财产，未经许可可不准复制或施工单位应校对现场尺寸并向建筑师报告错漏,此图未经建筑师签名不许用作施工。                               |       |  |                   |          |  |
|                                                                                            |       |  |                   |          |  |
| 平面位置示意 Key Plan                                                                            |       |  |                   |          |  |
|                                                                                            |       |  |                   |          |  |
| 注册章 Stamp for Certified                                                                    |       |  |                   |          |  |
|                                                                                            |       |  |                   |          |  |
| 工程设计出图专用章 Stamp for Engineering Design                                                     |       |  |                   |          |  |
|                                                                                            |       |  |                   |          |  |
| 建设单位 Client                                                                                |       |  |                   |          |  |
| 遂溪县遂城镇大家村民委员会                                                                              |       |  |                   |          |  |
| 工程名称 Proj. Name                                                                            |       |  |                   |          |  |
| 遂溪县“农房管控，风貌提升”示范带建设项目                                                                      |       |  |                   |          |  |
| 子项名称 Sub-Proj. Name                                                                        |       |  |                   |          |  |
| 遂城镇福祥村                                                                                     |       |  |                   |          |  |
| 审 定<br>Approved                                                                            | 韦 奔   |  | 韦奔                |          |  |
| 审 核<br>Examined                                                                            | 韦 奔   |  | 韦奔                |          |  |
| 项目负责<br>Proj. Architect                                                                    | 韦 奔   |  |                   |          |  |
| 专业负责<br>Special Field in Charge                                                            | 阳秀明   |  | 阳秀明               |          |  |
| 校 对<br>Design Checked                                                                      | 阳秀明   |  |                   |          |  |
| 设 计<br>Design                                                                              | 何文斌   |  | 何文斌               |          |  |
| 制 图<br>Drawn                                                                               | 何文斌   |  |                   |          |  |
| 图纸名称 Drawing title                                                                         |       |  |                   |          |  |
| A-31 -- (屋顶、立面改造图)                                                                         |       |  |                   |          |  |
| 户主：曾良                                                                                      |       |  |                   |          |  |
| 图 别<br>DWG. STYLE                                                                          | 施工图   |  | 专 业<br>Discipline | 建筑       |  |
| 设计编号<br>Design NO.                                                                         |       |  | 比 例<br>Scale      | 1:100    |  |
| 图 号<br>DWG. NO.                                                                            | 建施-59 |  | 日 期<br>Date       | 2021. 09 |  |

图纸盖章后有效



|     |              |  |    |            |  |
|-----|--------------|--|----|------------|--|
| 建筑  | ARCHITECTURE |  | 电气 | ELECTRICAL |  |
| 结构  | STRUCTURE    |  | 弱电 | TELECOM    |  |
| 给排水 | PLUMBING     |  | 总图 | SITE PLAN  |  |
| 暖通  | MECHANICAL   |  |    |            |  |

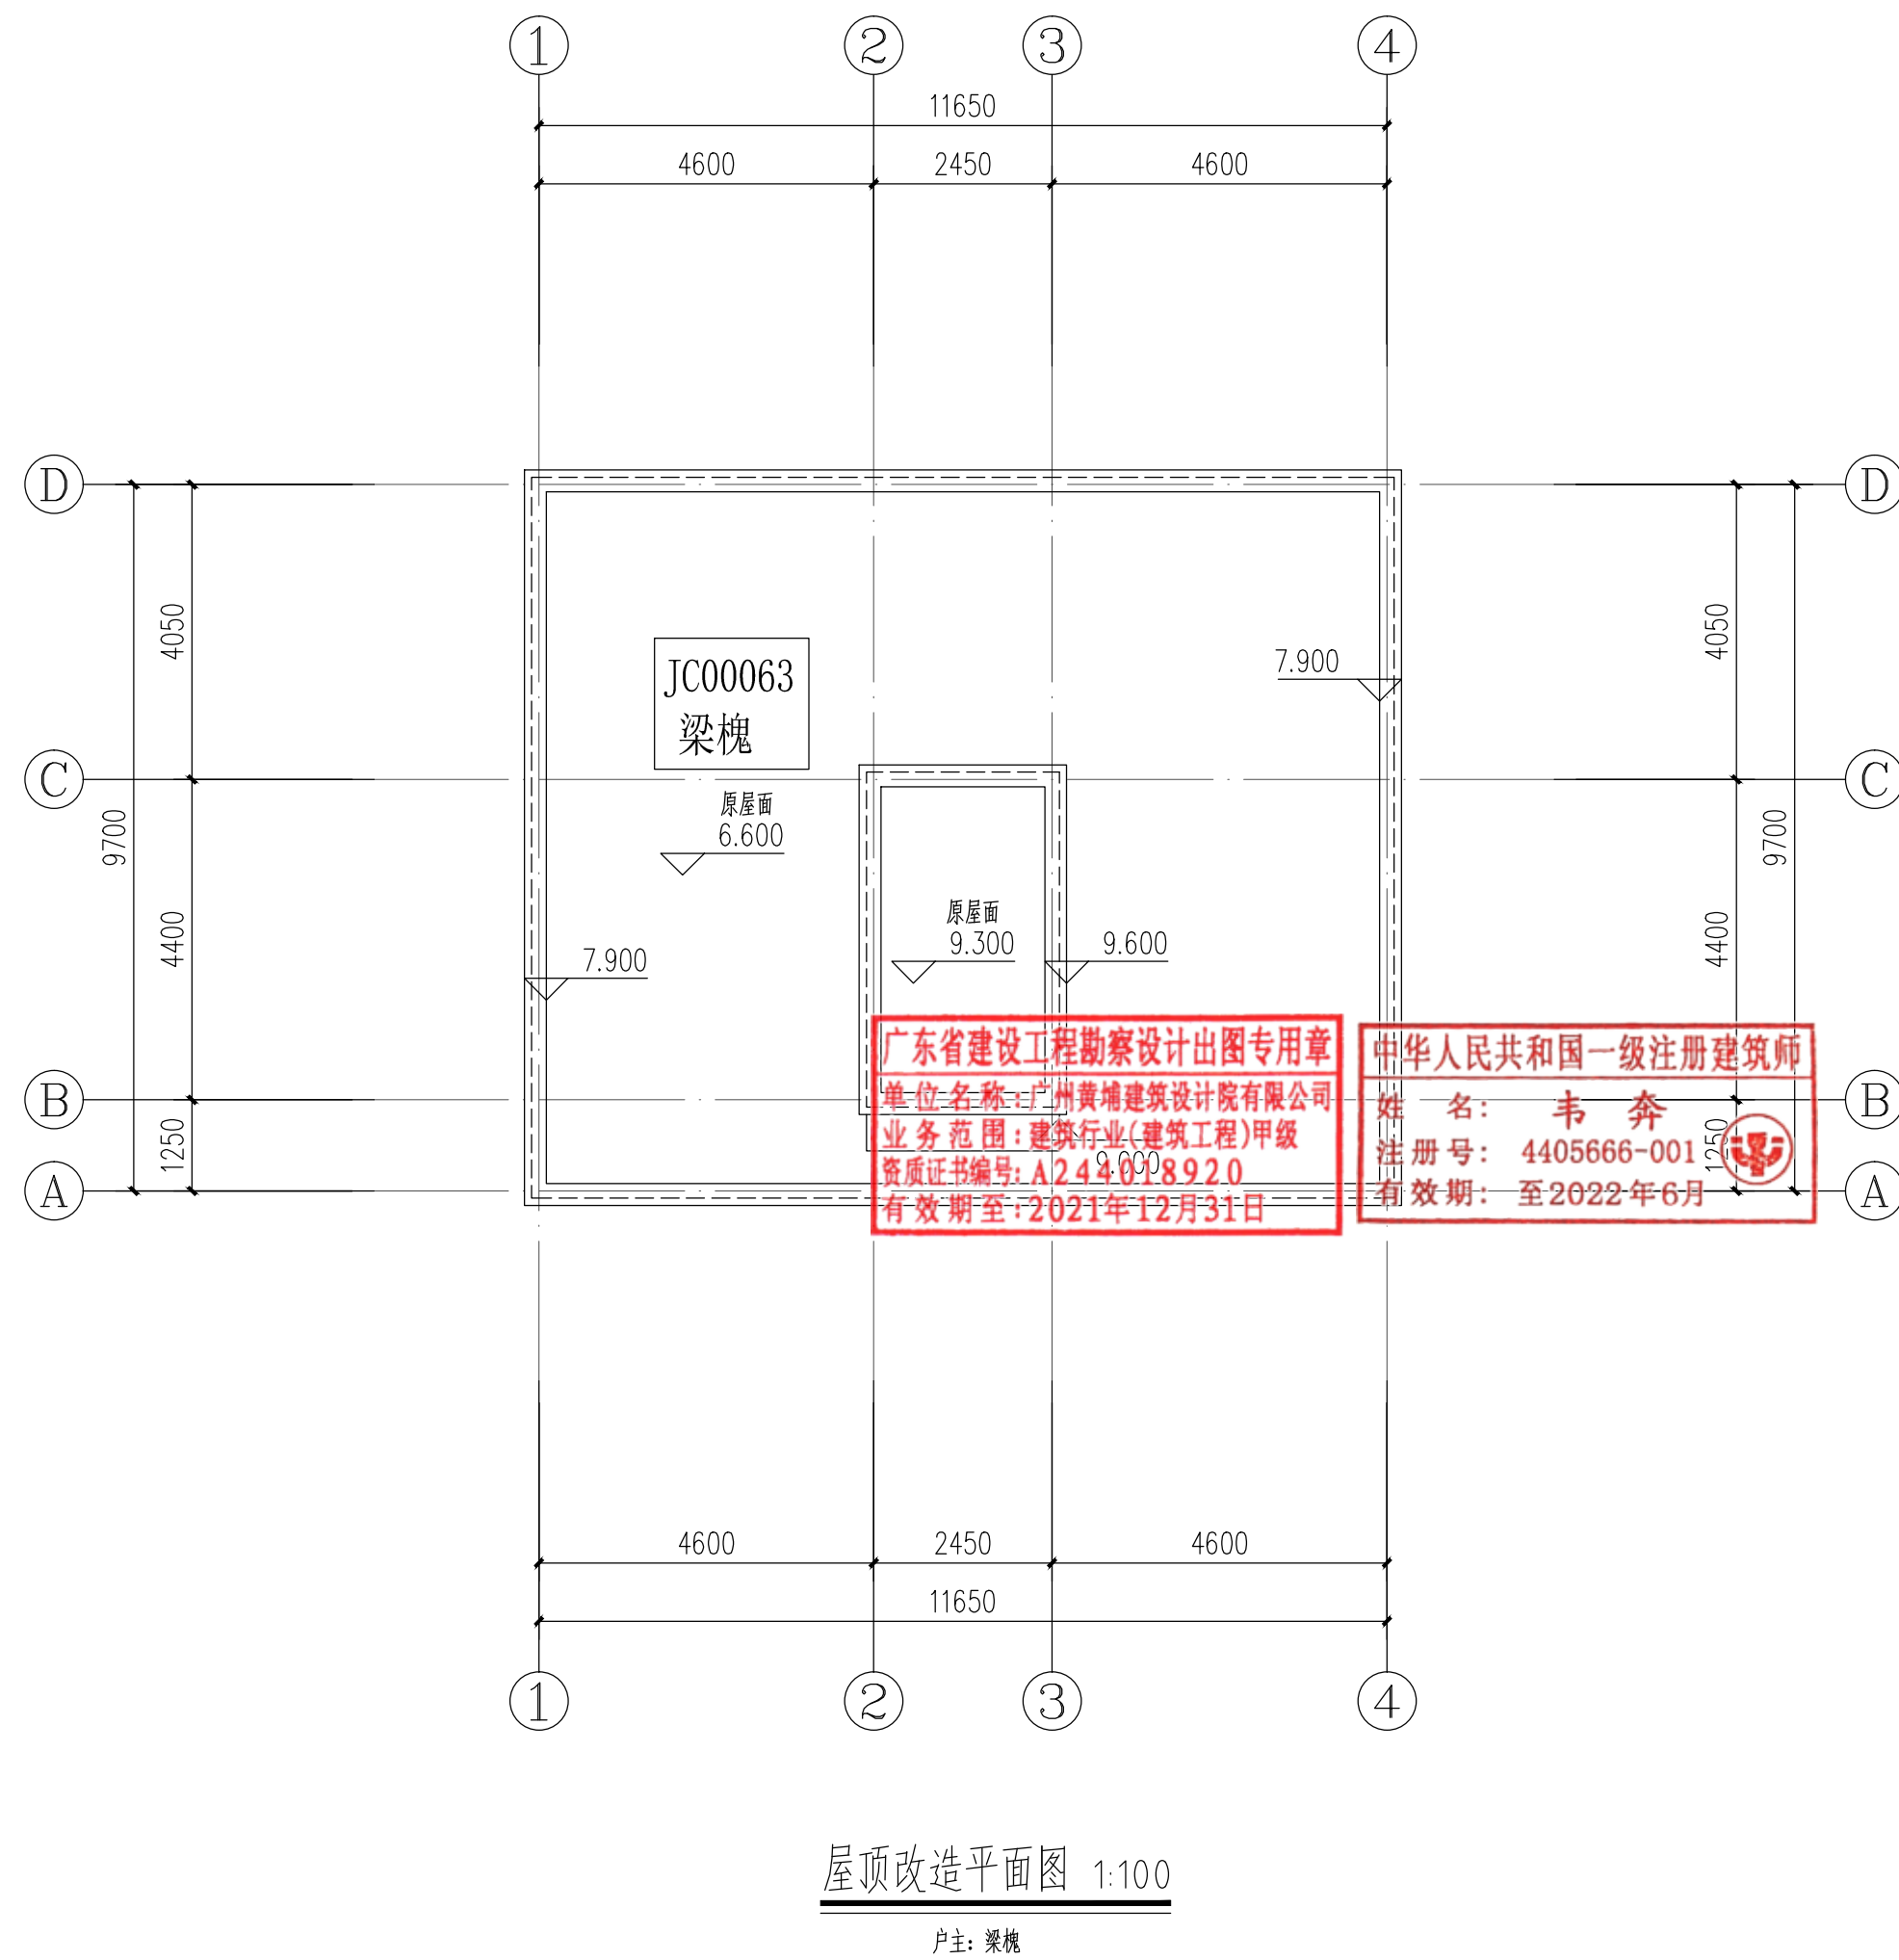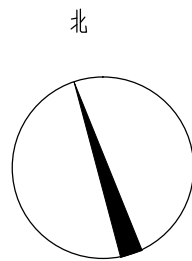

|                                                                                            |       |                   |          |  |  |
|--------------------------------------------------------------------------------------------|-------|-------------------|----------|--|--|
| <div>IIP<br/>DESIGN<br/>WHAMPOA</div>                                                      |       |                   |          |  |  |
| 广州黄埔建筑设计院有限公司<br><small>GUANGZHOU HUANGPU ARCHITECTURAL DESIGN INSTITUTE CO., LTD.</small> |       |                   |          |  |  |
| <input type="checkbox"/> 建筑工程设计甲级证书号: A244018920                                           |       |                   |          |  |  |
| <input type="checkbox"/> 城乡规划编制乙级证书号: [粤]城规编第(182012)号                                     |       |                   |          |  |  |
| <input type="checkbox"/> 工程勘察设 <b>计</b> 乙级证书号: B244056666                                  |       |                   |          |  |  |
| <input type="checkbox"/> 市政行业设计乙级证书号: A244018920                                           |       |                   |          |  |  |
| <input type="checkbox"/> 风景园林设计乙级证书号: A244018920                                           |       |                   |          |  |  |
| 合作单位:                                                                                      |       |                   |          |  |  |
|                                                                                            |       |                   |          |  |  |
| 图纸用途:                                                                                      |       |                   |          |  |  |
| 所有图纸皆为本公司的财产，未经许可不准复制。施工单位应校对现场尺寸并向建筑师报告借据，此图未经建筑师签名不得用作施工。                                |       |                   |          |  |  |
|                                                                                            |       |                   |          |  |  |
| 平面位置示意 Key Plan                                                                            |       |                   |          |  |  |
|                                                                                            |       |                   |          |  |  |
| 注册章 Stamp for Certified                                                                    |       |                   |          |  |  |
|                                                                                            |       |                   |          |  |  |
| 工程设计出图专用章 Stamp for Engineering Design                                                     |       |                   |          |  |  |
|                                                                                            |       |                   |          |  |  |
| 建设单位 Client                                                                                |       |                   |          |  |  |
| 遂溪县遂城镇大家村民委员会                                                                              |       |                   |          |  |  |
| 工程名称 Proj. Name                                                                            |       |                   |          |  |  |
| 遂溪县“农房管控，风貌提升”示范带建设项目                                                                      |       |                   |          |  |  |
| 子项名称 Sub-Project Name                                                                      |       |                   |          |  |  |
| 遂城镇福祥村                                                                                     |       |                   |          |  |  |
| 审 定<br>Approved                                                                            | 韦 奔   | 韦奔                |          |  |  |
| 审 核<br>Examined                                                                            | 韦 奔   | 韦奔                |          |  |  |
| 项目负责<br>Proj. Architect                                                                    | 韦 奔   |                   |          |  |  |
| 专业负责<br>Special Field in Charge                                                            | 阳秀明   | 阳秀明               |          |  |  |
| 校 对<br>Design Checked                                                                      | 阳秀明   | 阳秀明               |          |  |  |
| 设 计<br>Design                                                                              | 何文斌   | 何文斌               |          |  |  |
| 制 图<br>Drawn                                                                               | 何文斌   | 何文斌               |          |  |  |
| 图纸名称 Drawing title                                                                         |       |                   |          |  |  |
| A-32 -- (屋顶、立面改造图)                                                                         |       |                   |          |  |  |
| 户主: 梁槐                                                                                     |       |                   |          |  |  |
| 图 别<br>DWG. STYLE                                                                          | 施工图   | 专 业<br>Discipline | 建筑       |  |  |
| 设计编号<br>Design NO.                                                                         |       | 比 例<br>Scale      | 1:100    |  |  |
| 图 号<br>DWG. NO.                                                                            | 建施-60 | 日 期<br>Date       | 2021. 09 |  |  |



|    |                |
|----|----------------|
| A2 | JC00054<br>梁其胜 |
|----|----------------|

A2



A2





A2

户主：叶照兴

|                    |       |                   |          |
|--------------------|-------|-------------------|----------|
| 图 别<br>DWG. STYLE  | 施工图   | 专 业<br>Discipline | 建筑       |
| 设计编号<br>Design NO. |       | 比 例<br>Scale      | 1:100    |
| 图 号<br>DWG. NO.    | 建施-64 | 日 期<br>Date       | 2021. 09 |

图纸盖章后有效

|     |              |  |    |            |  |
|-----|--------------|--|----|------------|--|
| 建筑  | ARCHITECTURE |  | 电气 | ELECTRICAL |  |
| 结构  | STRUCTURE    |  | 弱电 | TELECOM    |  |
| 给排水 | PLUMBING     |  | 总图 | SITE PLAN  |  |
| 暖通  | MECHANICAL   |  |    |            |  |

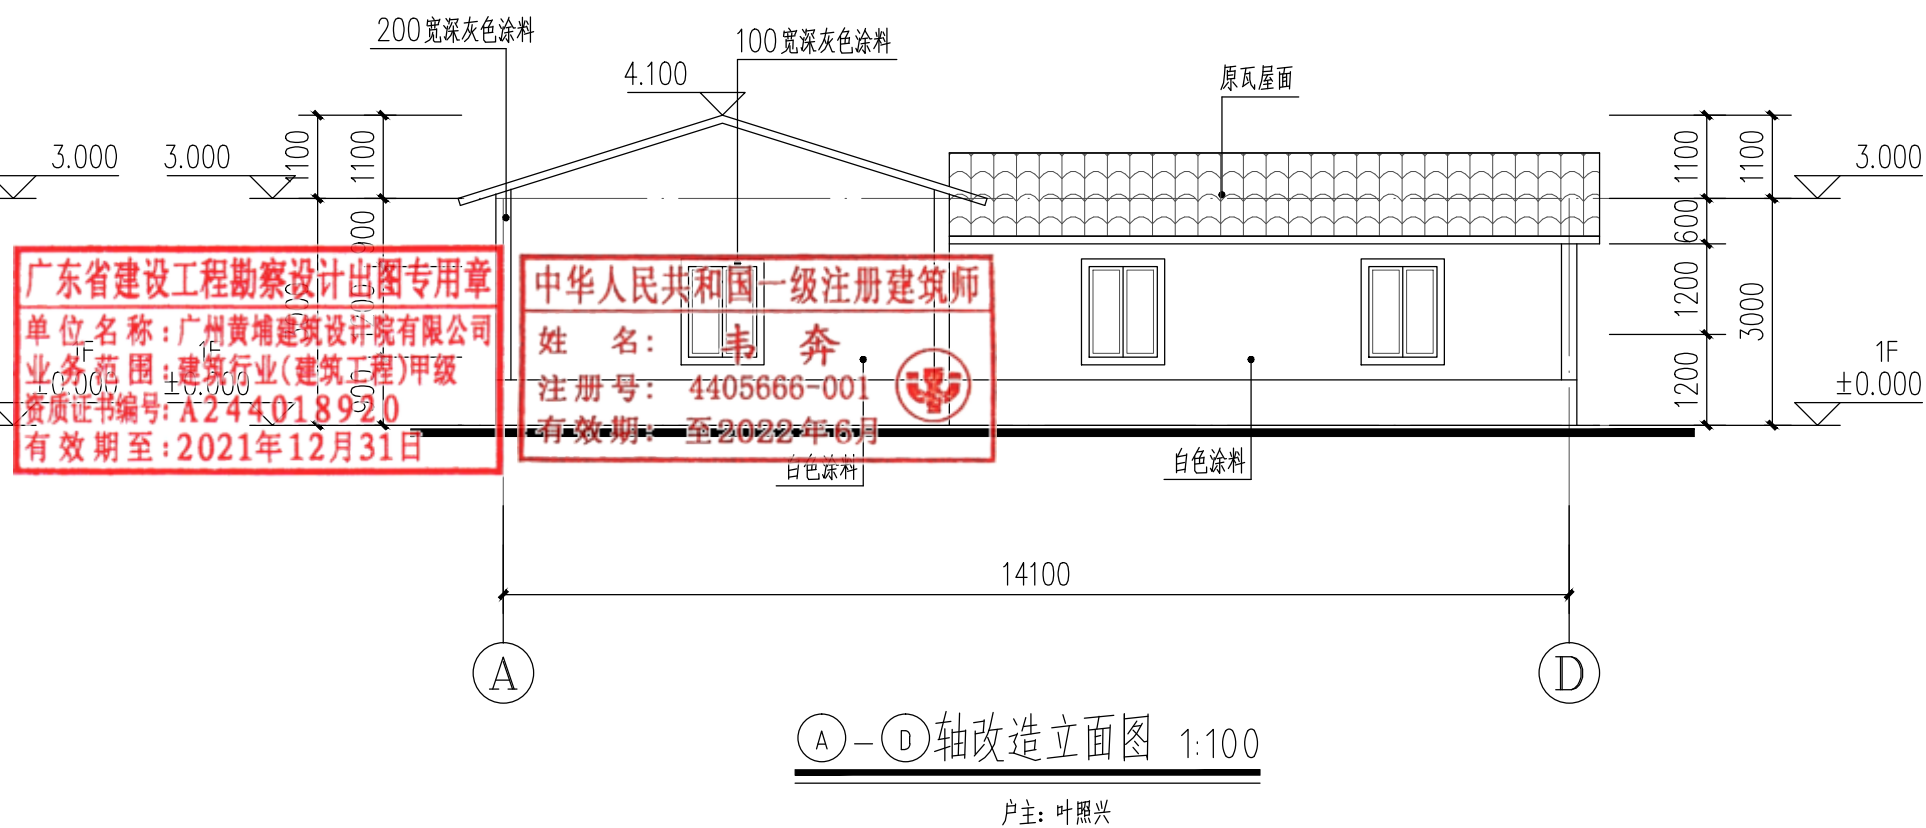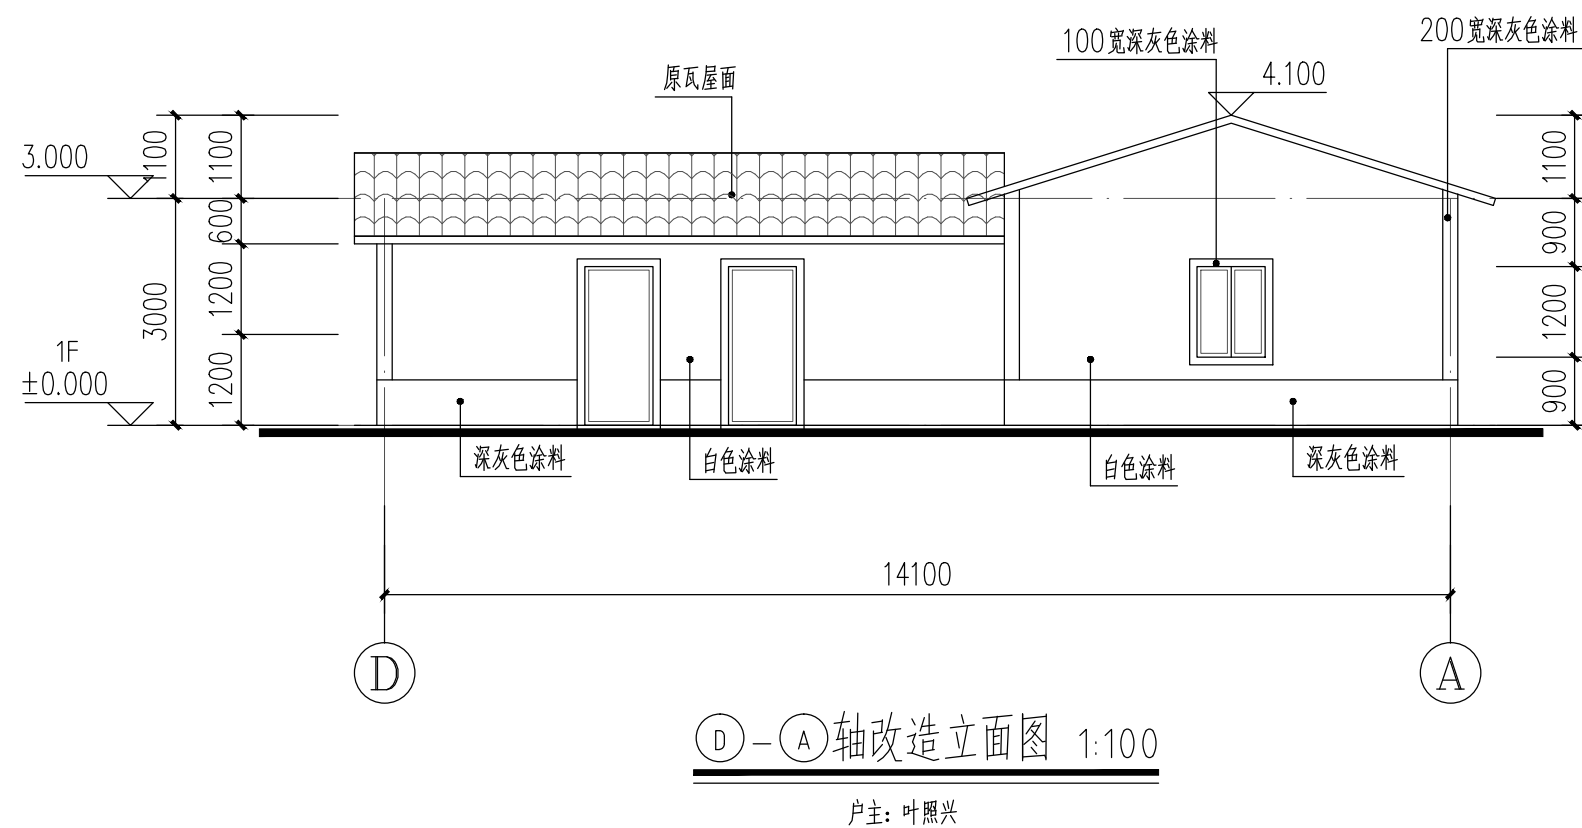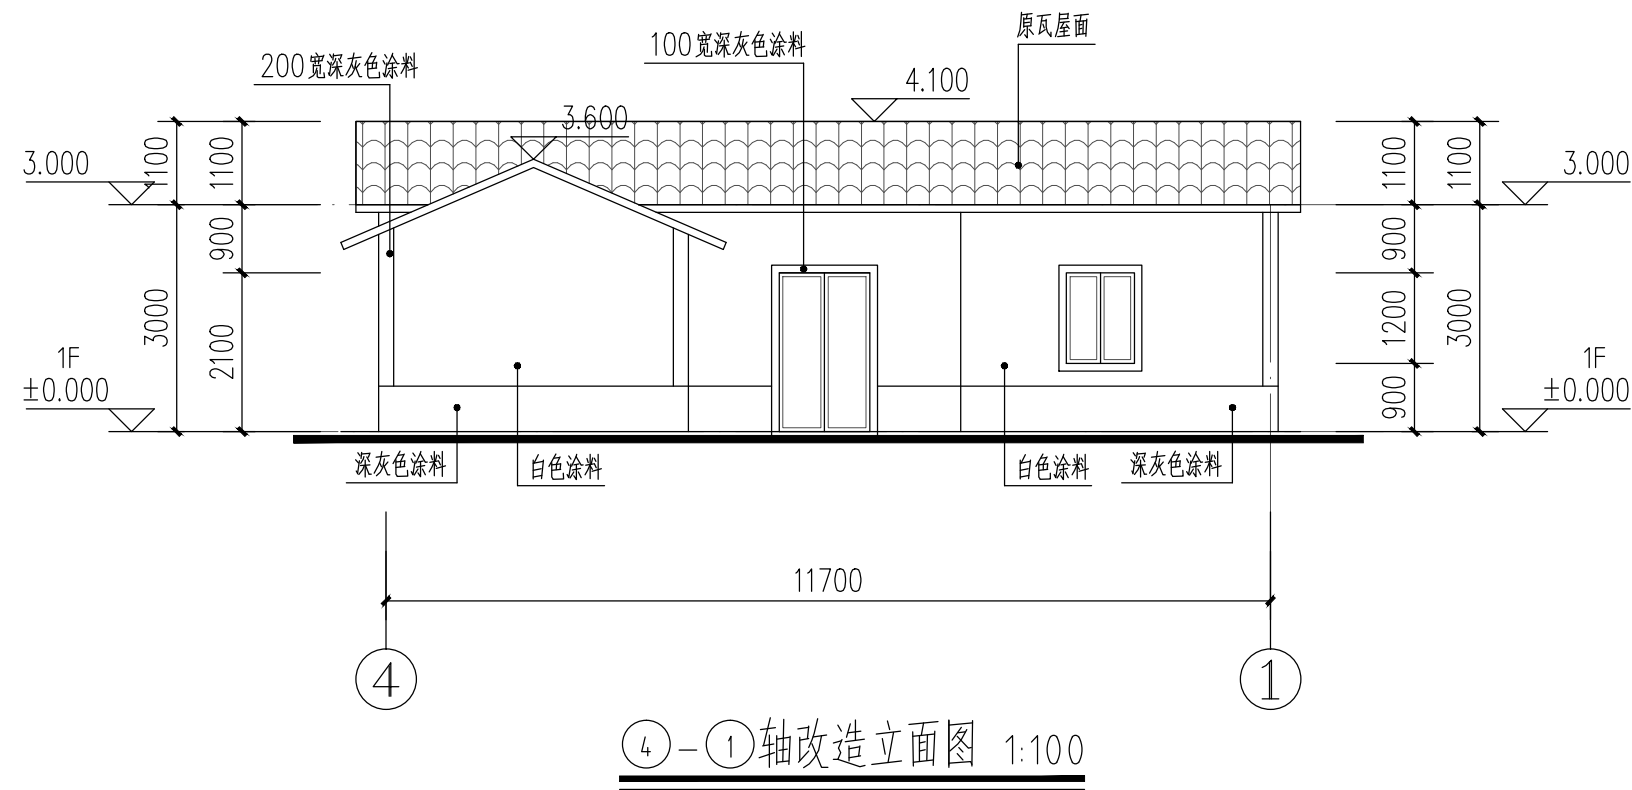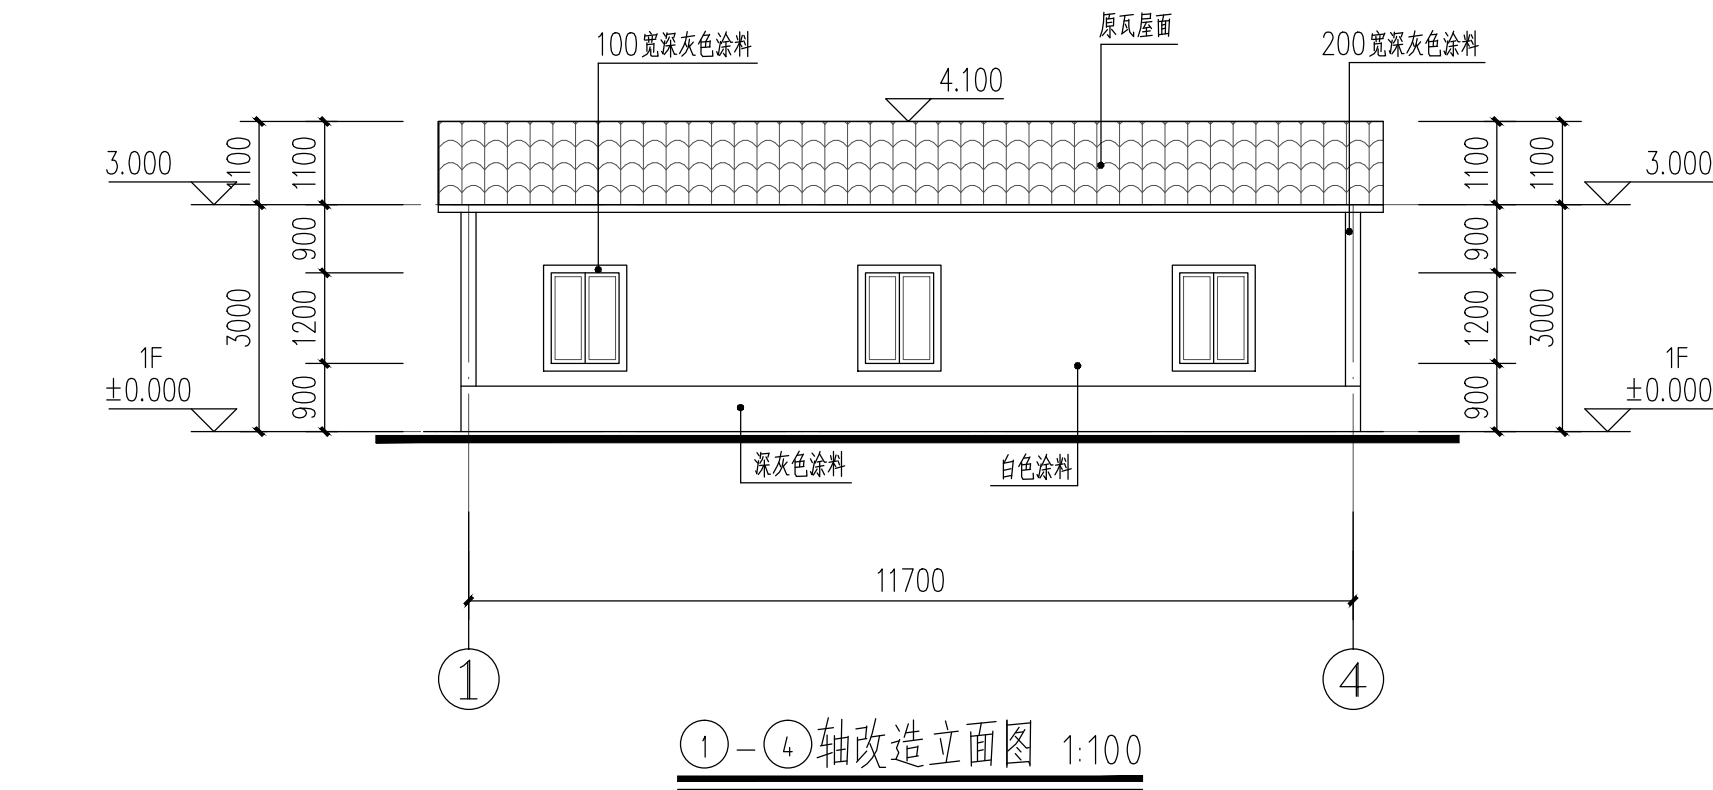

广东省建设工程勘察设计出图专用章  
单位名称: 广州黄埔建筑设计院有限公司  
业务范围: 建筑行业(建筑工程)甲级  
资质证书编号: A244018920  
有效期至: 2021年12月31日

**IIP**  
DESIGN  
WHAMPOA

广州黄埔建筑设计院有限公司  
GUANGZHOU HUANGPU ARCHITECTURAL DESIGN INSTITUTE CO., LTD.

|                                 |
|---------------------------------|
| □ 建筑工程设计甲级证书号: A244018920       |
| □ 城乡规划编制乙级证书号: [粤]城规编第(182012)号 |
| □ 工程勘察设计乙级证书号: B244056666       |
| □ 市政行业设计乙级证书号: A244018920       |
| □ 风景园林设计乙级证书号: A244018920       |

图纸用途:

所有图纸皆为本公司的财产，未经许可不准复制。施工单位应校对现场尺寸并向建筑师报告错漏，此图未经建筑师签名不许用作施工。

平面位置示意 Key Plan

注册章 Stamp for Certified

工程设计出图专用章 Stamp for Engineering Design

建设单位 Client  
遂溪县遂城镇大家村民委员会

工程名称 Proj. Name  
遂溪县“农房管控，风貌提升”示范带建设项目

子项名称 Sub-Proj. Name

## 遂城镇福祥村

|                                 |     |     |
|---------------------------------|-----|-----|
| 审 定<br>Approved                 | 韦 奔 | 韦奔  |
| 审 核<br>Examined                 | 韦 奔 | 韦奔  |
| 项目负责人<br>Proj. Architect        | 韦 奔 |     |
| 专业负责<br>Special Field in Charge | 阳秀明 | 阳秀明 |
| 校 对<br>Design Checked           | 阳秀明 |     |
| 设 计<br>Design                   | 何文斌 | 何文斌 |
| 制 图<br>Drawn                    | 何文斌 |     |

图纸名称 Drawing title


A-34--(屋顶、立面改造图)

户主：叶照兴

|                    |       |                   |         |
|--------------------|-------|-------------------|---------|
| 图 别<br>DWG. STYLE  | 施工图   | 专 业<br>Discipline | 建筑      |
| 设计编号<br>Design NO. |       | 比 例<br>Scale      | 1:100   |
| 图 号<br>DWG. NO.    | 建施-65 | 日 期<br>Date       | 2021.09 |

图纸盖章后有效

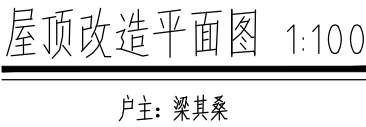

A2

|                    |       |                   |          |
|--------------------|-------|-------------------|----------|
| 图 别<br>DWG. STYLE  | 施工图   | 专 业<br>Discipline | 建筑       |
| 设计编号<br>Design NO. |       | 比 例<br>Scale      | 1:100    |
| 图 号<br>DWG. NO.    | 建施-66 | 日 期<br>Date       | 2021. 09 |

图纸盖章后有效



A2

户主：梁玉珍

图纸盖章后有效





A2

户主：周康权

图纸用途:

所有图纸皆为本公司的财产,未经许可不准复制。施工单位应校对现场尺寸并向建筑师报告错漏,此图未经建筑师签名不许用作施工。

平面位置示意 Key Plan

注册章 Stamp for Certified

工程设计出图专用章 Stamp for Engineering Design

建设单位 Client

遂溪县遂城镇大家村民委员会

工程名称 Proj. Name

遂溪县“农房管控，风貌提升”示范带建设项目

子项名称 Sub-Proj. Name

遂城镇福祥村

|                    |            |       |                      |         |
|--------------------|------------|-------|----------------------|---------|
| 图<br>DWG.          | 别<br>STYLE | 施工图   | 专<br>业<br>Discipline | 建筑      |
| 设计编号<br>Design NO. |            |       | 比<br>例<br>Scale      | 1:100   |
| 图<br>号<br>DWG.     | 号          | 建施-70 | 日<br>期<br>Date       | 2021.09 |

图纸盖章后有效





A2


户主：梁治

|                    |       |                   |          |
|--------------------|-------|-------------------|----------|
| 图 别<br>DWG. STYLE  | 施工图   | 专 业<br>Discipline | 建筑       |
| 设计编号<br>Design NO. |       | 比 例<br>Scale      | 1:100    |
| 图 号<br>DWG. NO.    | 建施-72 | 日 期<br>Date       | 2021. 09 |


图纸盖章后有效



|     |              |  |    |            |  |
|-----|--------------|--|----|------------|--|
| 建筑  | ARCHITECTURE |  | 电气 | ELECTRICAL |  |
| 结构  | STRUCTURE    |  | 弱电 | TELECOM    |  |
| 给排水 | PLUMBING     |  | 总图 | SITE PLAN  |  |
| 暖通  | MECHNICAL    |  |    |            |  |

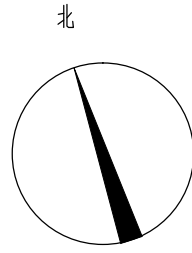


屋顶改造平面图 1:100

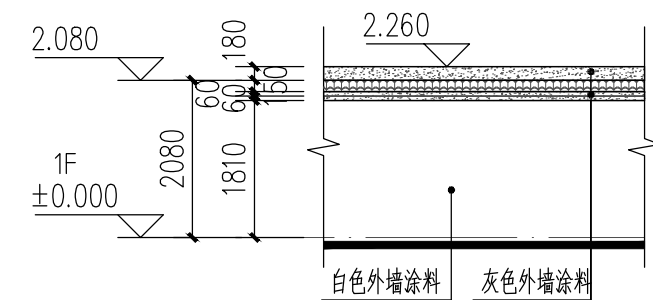

|                                                                                            |       |                   |          |  |  |
|--------------------------------------------------------------------------------------------|-------|-------------------|----------|--|--|
| <div>IIP<br/>DESIGN<br/>WHAMPOA</div>                                                      |       |                   |          |  |  |
| 广州黄埔建筑设计院有限公司<br><small>GUANGZHOU HUANGPU ARCHITECTURAL DESIGN INSTITUTE CO., LTD.</small> |       |                   |          |  |  |
| <input type="checkbox"/> 建筑工程设计甲级证书号: A244018920                                           |       |                   |          |  |  |
| <input type="checkbox"/> 城乡规划编制乙级证书号: [粤]城规编第(182012)号                                     |       |                   |          |  |  |
| <input type="checkbox"/> 工程勘察设计的乙级证书号: B244056666                                          |       |                   |          |  |  |
| <input type="checkbox"/> 市政行业设计乙级证书号: A244018920                                           |       |                   |          |  |  |
| <input type="checkbox"/> 风景园林设计乙级证书号: A244018920                                           |       |                   |          |  |  |
| 合作单位:                                                                                      |       |                   |          |  |  |
| 图纸用途:                                                                                      |       |                   |          |  |  |
| 所有图纸皆为本公司的财产，未经许可不准复制。施工单位应校对现场尺寸并向建筑师报告错误，此图未经建筑师签名不得用作施工。                                |       |                   |          |  |  |
| 平面位置示意 Key Plan                                                                            |       |                   |          |  |  |
| 注册章 Stamp for Certified                                                                    |       |                   |          |  |  |
| 工程设计出图专用章 Stamp for Engineering Design                                                     |       |                   |          |  |  |
| 建设单位 Client<br>遂溪县遂城镇大家村民委员会                                                               |       |                   |          |  |  |
| 工程名称 Proj. Name<br>遂溪县“农房管控、风貌提升”示范带建设项目                                                   |       |                   |          |  |  |
| 子项名称 Sub-Project Name<br>遂城镇福祥村                                                            |       |                   |          |  |  |
| 审 定<br>Approved                                                                            | 韦 奔   | 韦系                |          |  |  |
| 审 核<br>Examined                                                                            | 韦 奔   | 韦系                |          |  |  |
| 项目负责<br>Proj. Architect                                                                    | 韦 奔   |                   |          |  |  |
| 专业负责<br>Special Field in Charge                                                            | 阳秀明   | 阳秀明               |          |  |  |
| 校 对<br>Design Checked                                                                      | 阳秀明   |                   |          |  |  |
| 设 计<br>Design                                                                              | 何文斌   | 何文斌               |          |  |  |
| 制 图<br>Drawn                                                                               | 何文斌   |                   |          |  |  |
| 图纸名称 Drawing title<br>A-39 --（屋顶、立面改造图）<br>户主：梁珠道                                          |       |                   |          |  |  |
| 图 别<br>DWG. STYLE                                                                          | 施工图   | 专 业<br>Discipline | 建筑       |  |  |
| 设计编号<br>Design NO.                                                                         |       | 比 例<br>Scale      | 1:100    |  |  |
| 图 号<br>DWG. NO.                                                                            | 建施-74 | 日 期<br>Date       | 2021. 09 |  |  |




|     |              |  |  |    |            |  |  |
|-----|--------------|--|--|----|------------|--|--|
| 建筑  | ARCHITECTURE |  |  | 电气 | ELECTRICAL |  |  |
| 结构  | STRUCTURE    |  |  | 弱电 | TELECOM    |  |  |
| 给排水 | PLUMBING     |  |  | 总图 | SITE PLAN  |  |  |
| 暖通  | MECHNICAL    |  |  |    |            |  |  |

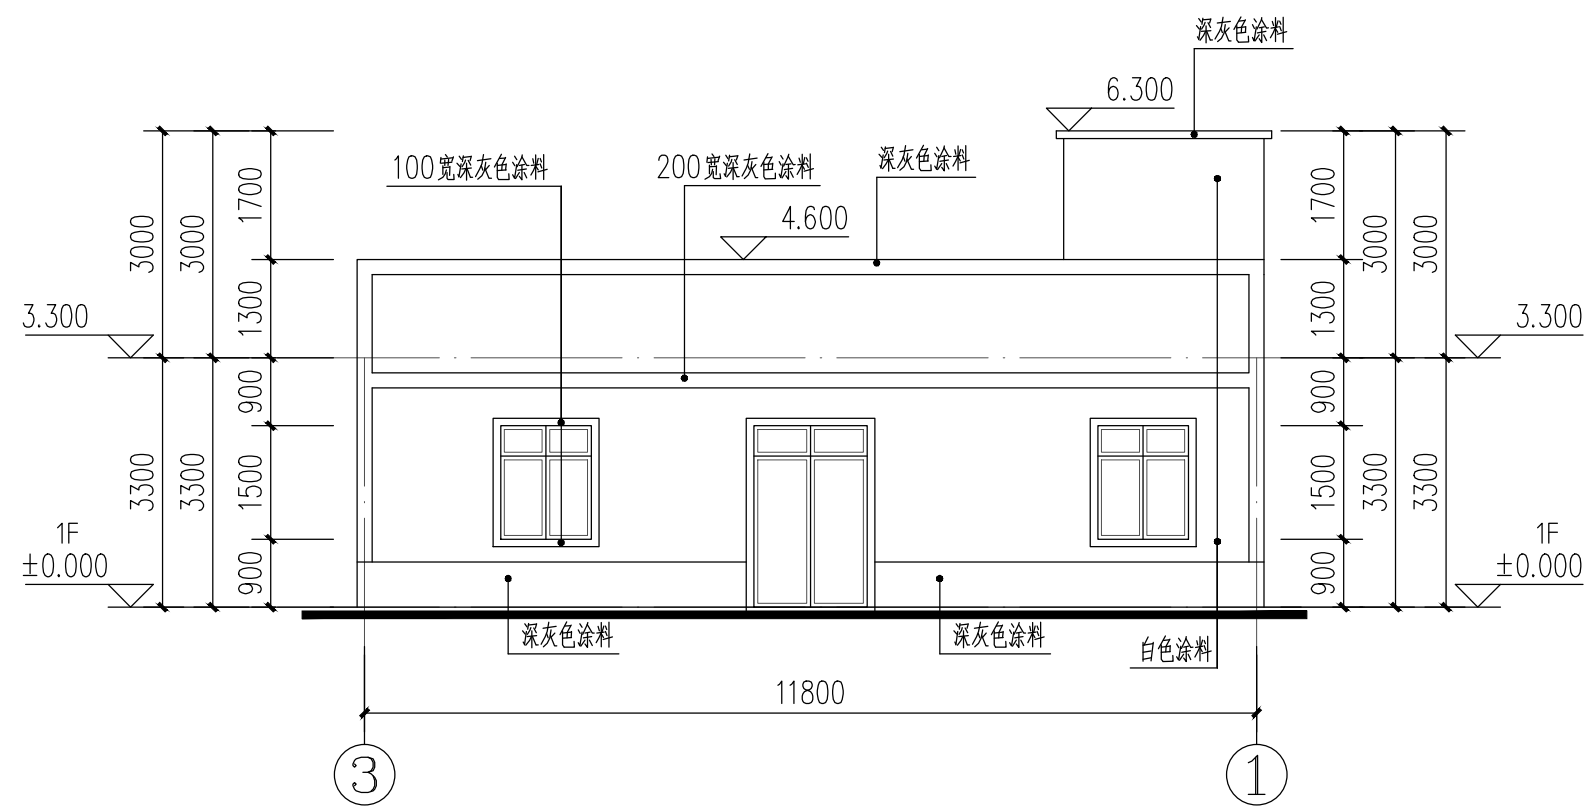


③-①轴改造立面图 1:100

户主：梁珠道

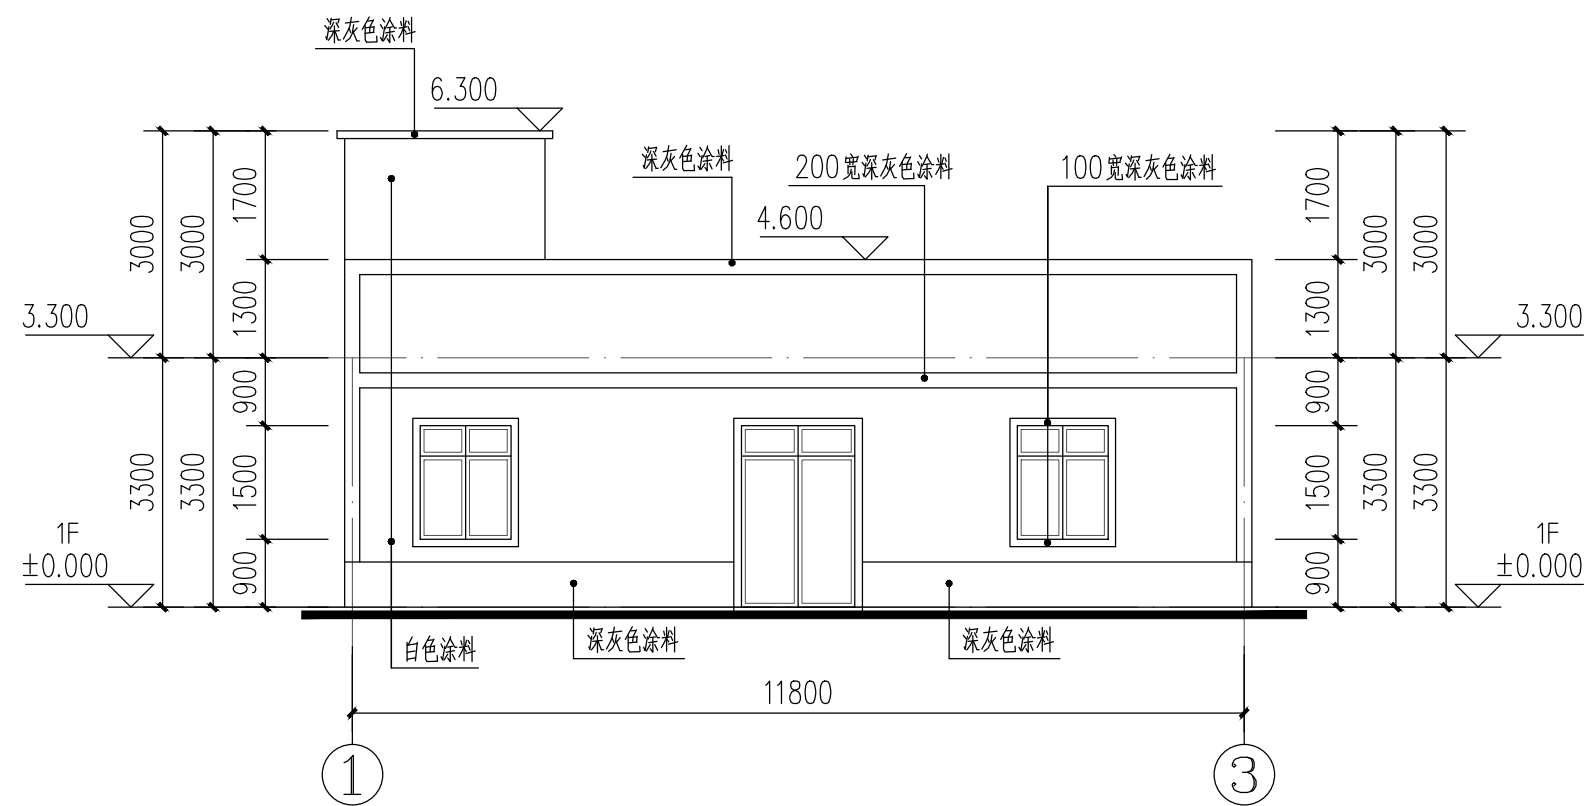


①-③轴改造立面图 1:100

户主：梁珠道

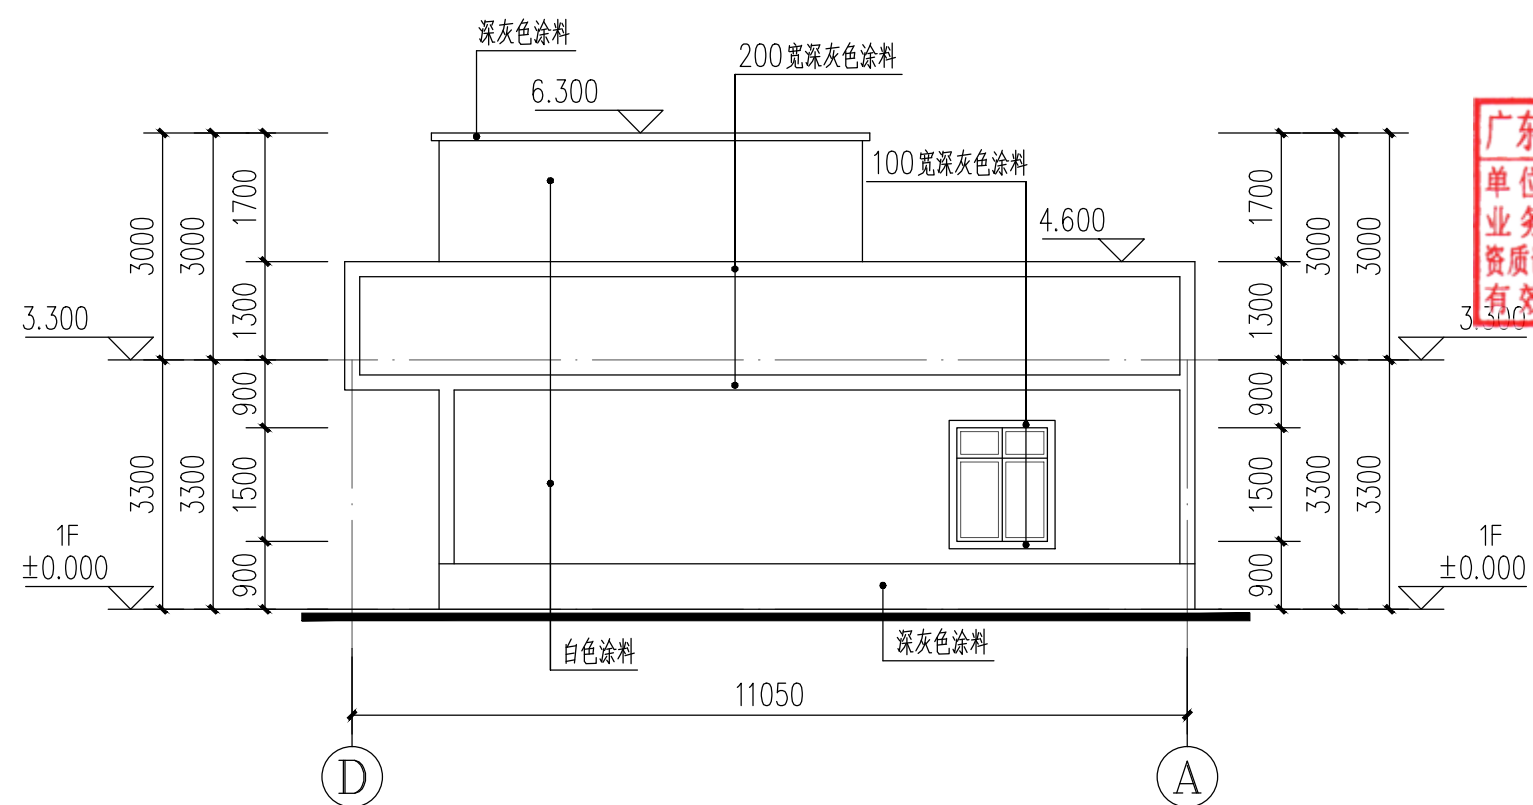



①-②轴改造立面图 1:100

户主：梁珠道

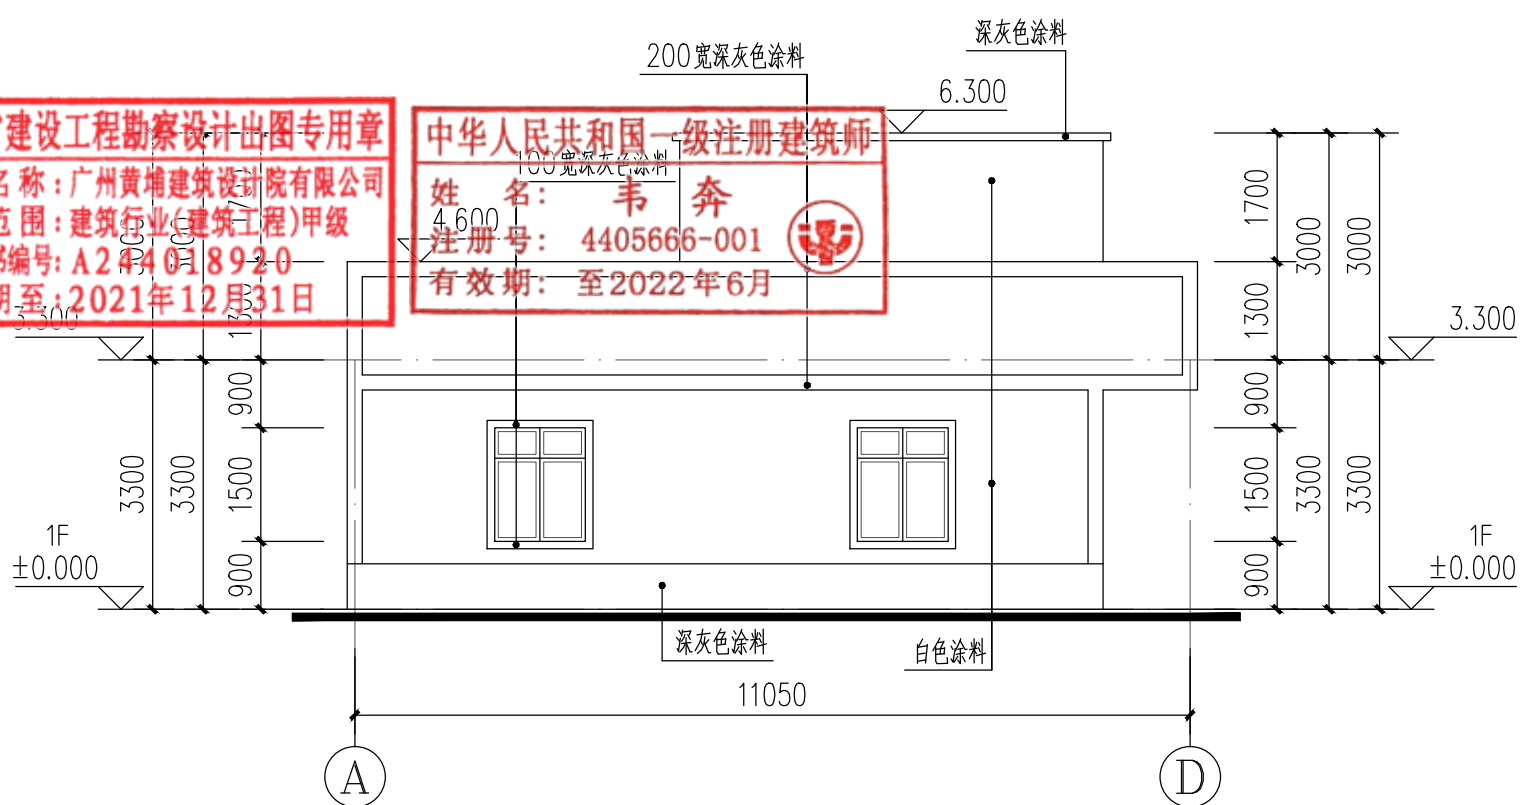

①-④轴改造立面图 1:100



户主：梁珠道

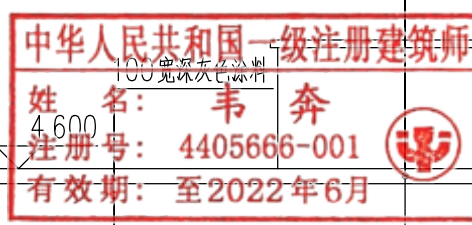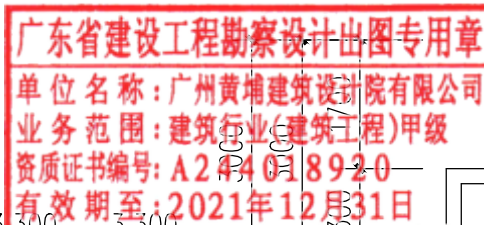

|   |       
|---|-------|-------------------|----------|-----------------|-----|----|-----------------|-----|-------------------------|-----|----|---------------------------------|-----|-----|-----------------------|-----|---------------|-----|-----|--------------|-----|-------------------|-----|-------------------|----|--------------------|--|--------------|-------|-----------------|-------|-------------|----------|
| <div><div><div></div><div>IIP</div><div>DESIGN<br/>WHAMPOA</div></div><div>广州黄埔建筑设计院有限公司<br/>GUANGZHOU HUANGPU ARCHITECTURAL DESIGN INSTITUTE CO.,LTD</div><div><div><div><div>□ 建筑工程设计甲级证书号：A244018920</div><div>□ 城乡规划编制乙级证书号：[粤]城规编第(182012)号</div><div>□ 工程勘察设<b>计</b>乙级证书号：B244056666</div><div>□ 市政行业设计乙级证书号：A244018920</div><div>□ 风景园林设计乙级证书号：A244018920</div></div></div></div><div>合作单位：</div><div>图纸用途：<div>所有图纸皆为本公司的财产，未经许可可不准复制、施工单位应校对现场尺寸并向建筑师报告错漏，此图未经建筑师签名不许用作施工。</div></div><div>平面位置示意 Key Plan</div><div>注册章 Stamp for Certified</div><div>工程设计出图专用章 Stamp for Engineering Design</div><div><div>建设单位 Client<br/>遂溪县遂城镇大家村民委员会</div><div>工程名称 Proj. Name<br/>遂溪县“农房管控，风貌提升”示范带建设项目</div><div>子项名称 Sub-Project Name<br/>遂城镇福祥村</div><table><tr><td>审 定<br/>Approved</td><td>韦 奔</td><td rowspan="2">韦系</td></tr><tr><td>审 核<br/>Examined</td><td>韦 奔</td></tr><tr><td>项目负责<br/>Proj. Architect</td><td>韦 奔</td><td>韦系</td></tr><tr><td>专业负责<br/>Special Field in Charge</td><td>阳秀明</td><td rowspan="2">阳秀明</td></tr><tr><td>校 对<br/>Design Checked</td><td>阳秀明</td></tr><tr><td>设 计<br/>Design</td><td>何文斌</td><td rowspan="2">何文斌</td></tr><tr><td>制 图<br/>Drawn</td><td>何文斌</td></tr></table><div>图纸名称 Drawing title<br/>A-39 —（屋顶、立面改造图）<br/>户主：梁珠道</div><table><tr><td>图 别<br/>DWG. STYLE</td><td>施工图</td><td>专 业<br/>Discipline</td><td>建筑</td></tr><tr><td>设计编号<br/>Design NO.</td><td></td><td>比 例<br/>Scale</td><td>1:100</td></tr><tr><td>图 号<br/>DWG. NO.</td><td>建施-76</td><td>日 期<br/>Date</td><td>2021. 09</td></tr></table></div></div> |       |                   |          | 审 定<br>Approved | 韦 奔 | 韦系 | 审 核<br>Examined | 韦 奔 | 项目负责<br>Proj. Architect | 韦 奔 | 韦系 | 专业负责<br>Special Field in Charge | 阳秀明 | 阳秀明 | 校 对<br>Design Checked | 阳秀明 | 设 计<br>Design | 何文斌 | 何文斌 | 制 图<br>Drawn | 何文斌 | 图 别<br>DWG. STYLE | 施工图 | 专 业<br>Discipline | 建筑 | 设计编号<br>Design NO. |  | 比 例<br>Scale | 1:100 | 图 号<br>DWG. NO. | 建施-76 | 日 期<br>Date | 2021. 09 |
| 审 定<br>Approved   | 韦 奔   | 韦系                |          |                 
| 审 核<br>Examined   | 韦 奔   |                   |          
| 项目负责<br>Proj. Architect   | 韦 奔   | 韦系                |          |                 
| 专业负责<br>Special Field in Charge   | 阳秀明   | 阳秀明               |          |                 
| 校 对<br>Design Checked   | 阳秀明   |                   |          
| 设 计<br>Design   | 何文斌   | 何文斌               |          |                 
| 制 图<br>Drawn   | 何文斌   |                   |          
| 图 别<br>DWG. STYLE   | 施工图   | 专 业<br>Discipline | 建筑       |                 |     
| 设计编号<br>Design NO.   |       | 比 例<br>Scale      | 1:100    |                 |     
| 图 号<br>DWG. NO.   | 建施-76 | 日 期<br>Date       | 2021. 09 |                 |     

图纸盖章后有效

|     |              |  |    |            |  |
|-----|--------------|--|----|------------|--|
| 建筑  | ARCHITECTURE |  | 电气 | ELECTRICAL |  |
| 结构  | STRUCTURE    |  | 弱电 | TELECOM    |  |
| 给排水 | PLUMBING     |  | 总图 | SITE PLAN  |  |
| 暖通  | MECHNICAL    |  |    |            |  |

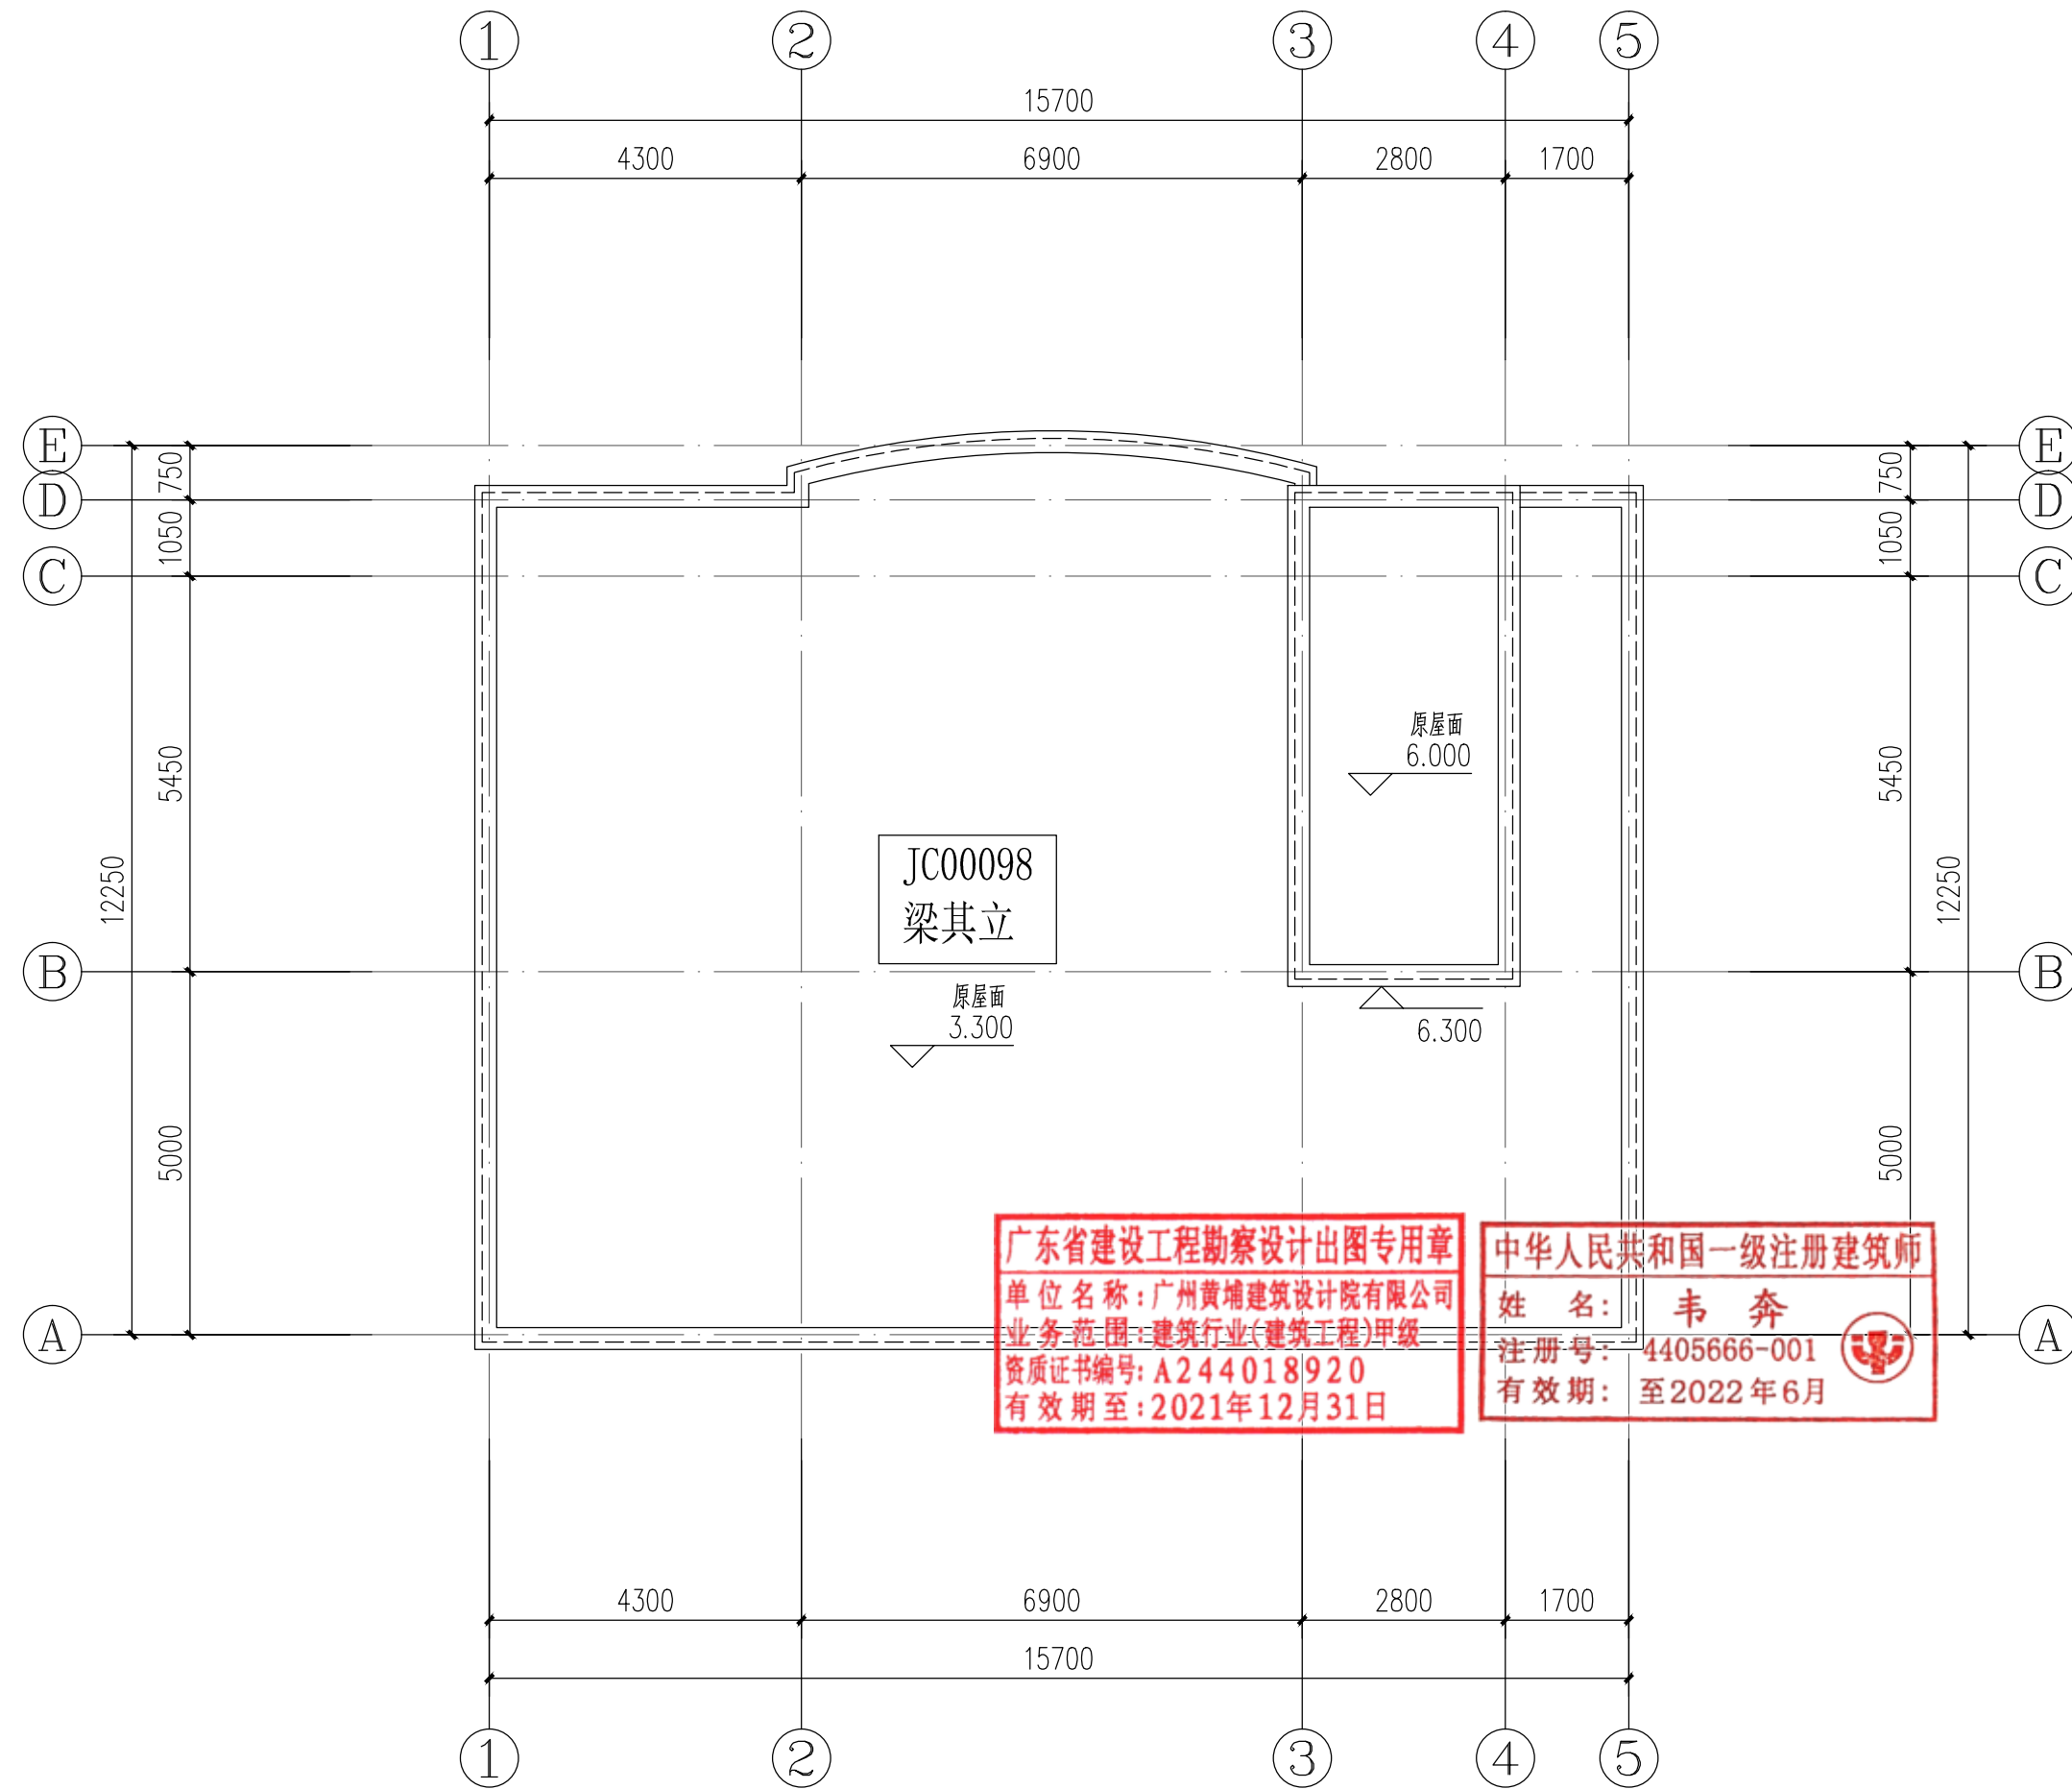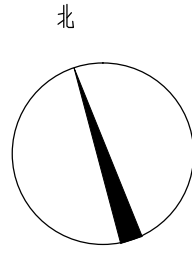

屋顶改造平面图 1:100

户主：梁其立



|                                 |
|---------------------------------|
| □ 建筑工程设计甲级证书号: A244018920       |
| □ 城乡规划编制乙级证书号: [粤]城规编第(182012)号 |
| □ 工程勘察设计乙级证书号: B244056666       |
| □ 市政行业设计乙级证书号: A244018920       |
| □ 风景园林设计乙级证书号: A244018920       |

图纸用途:

所有图纸皆为本公司的财产, 未经许可不准复制. 施工单位应校对现场尺寸并向建筑师报告错漏, 此图未经建筑师签名不许用作施工.

注册章 Stamp for Certified

建设单位 Client  
遂溪县遂城镇大家村民委员会

|                     |        |
|---------------------|--------|
| 子项名称 Sub-Proj. Name | 遂城镇福祥村 |
|---------------------|--------|

图纸名称 Drawing title

A-40 — (屋顶、立面改造图)




户主: 梁其立

图纸盖章后有效





|    |                |
|----|----------------|
| A2 | JC00088<br>周丽梅 |
|----|----------------|

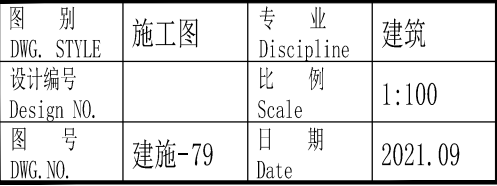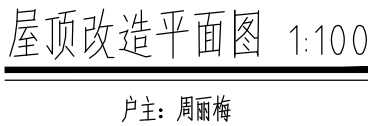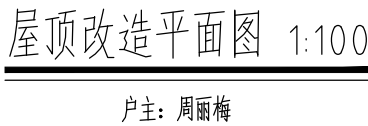

图纸盖章后有效



A2

A2

A2



A2

- A2

A2

A2

A2

A2

A2

A2

A2

A2

A2

A2

A2

A2

A2

A2

A2

A2

A2

A2















|     |              |  |    |            |  |
|-----|--------------|--|----|------------|--|
| 建筑  | ARCHITECTURE |  | 电气 | ELECTRICAL |  |
| 结构  | STRUCTURE    |  | 弱电 | TELECOM    |  |
| 给排水 | PLUMBING     |  | 总图 | SITE PLAN  |  |
| 暖通  | MECHANICAL   |  |    |            |  |

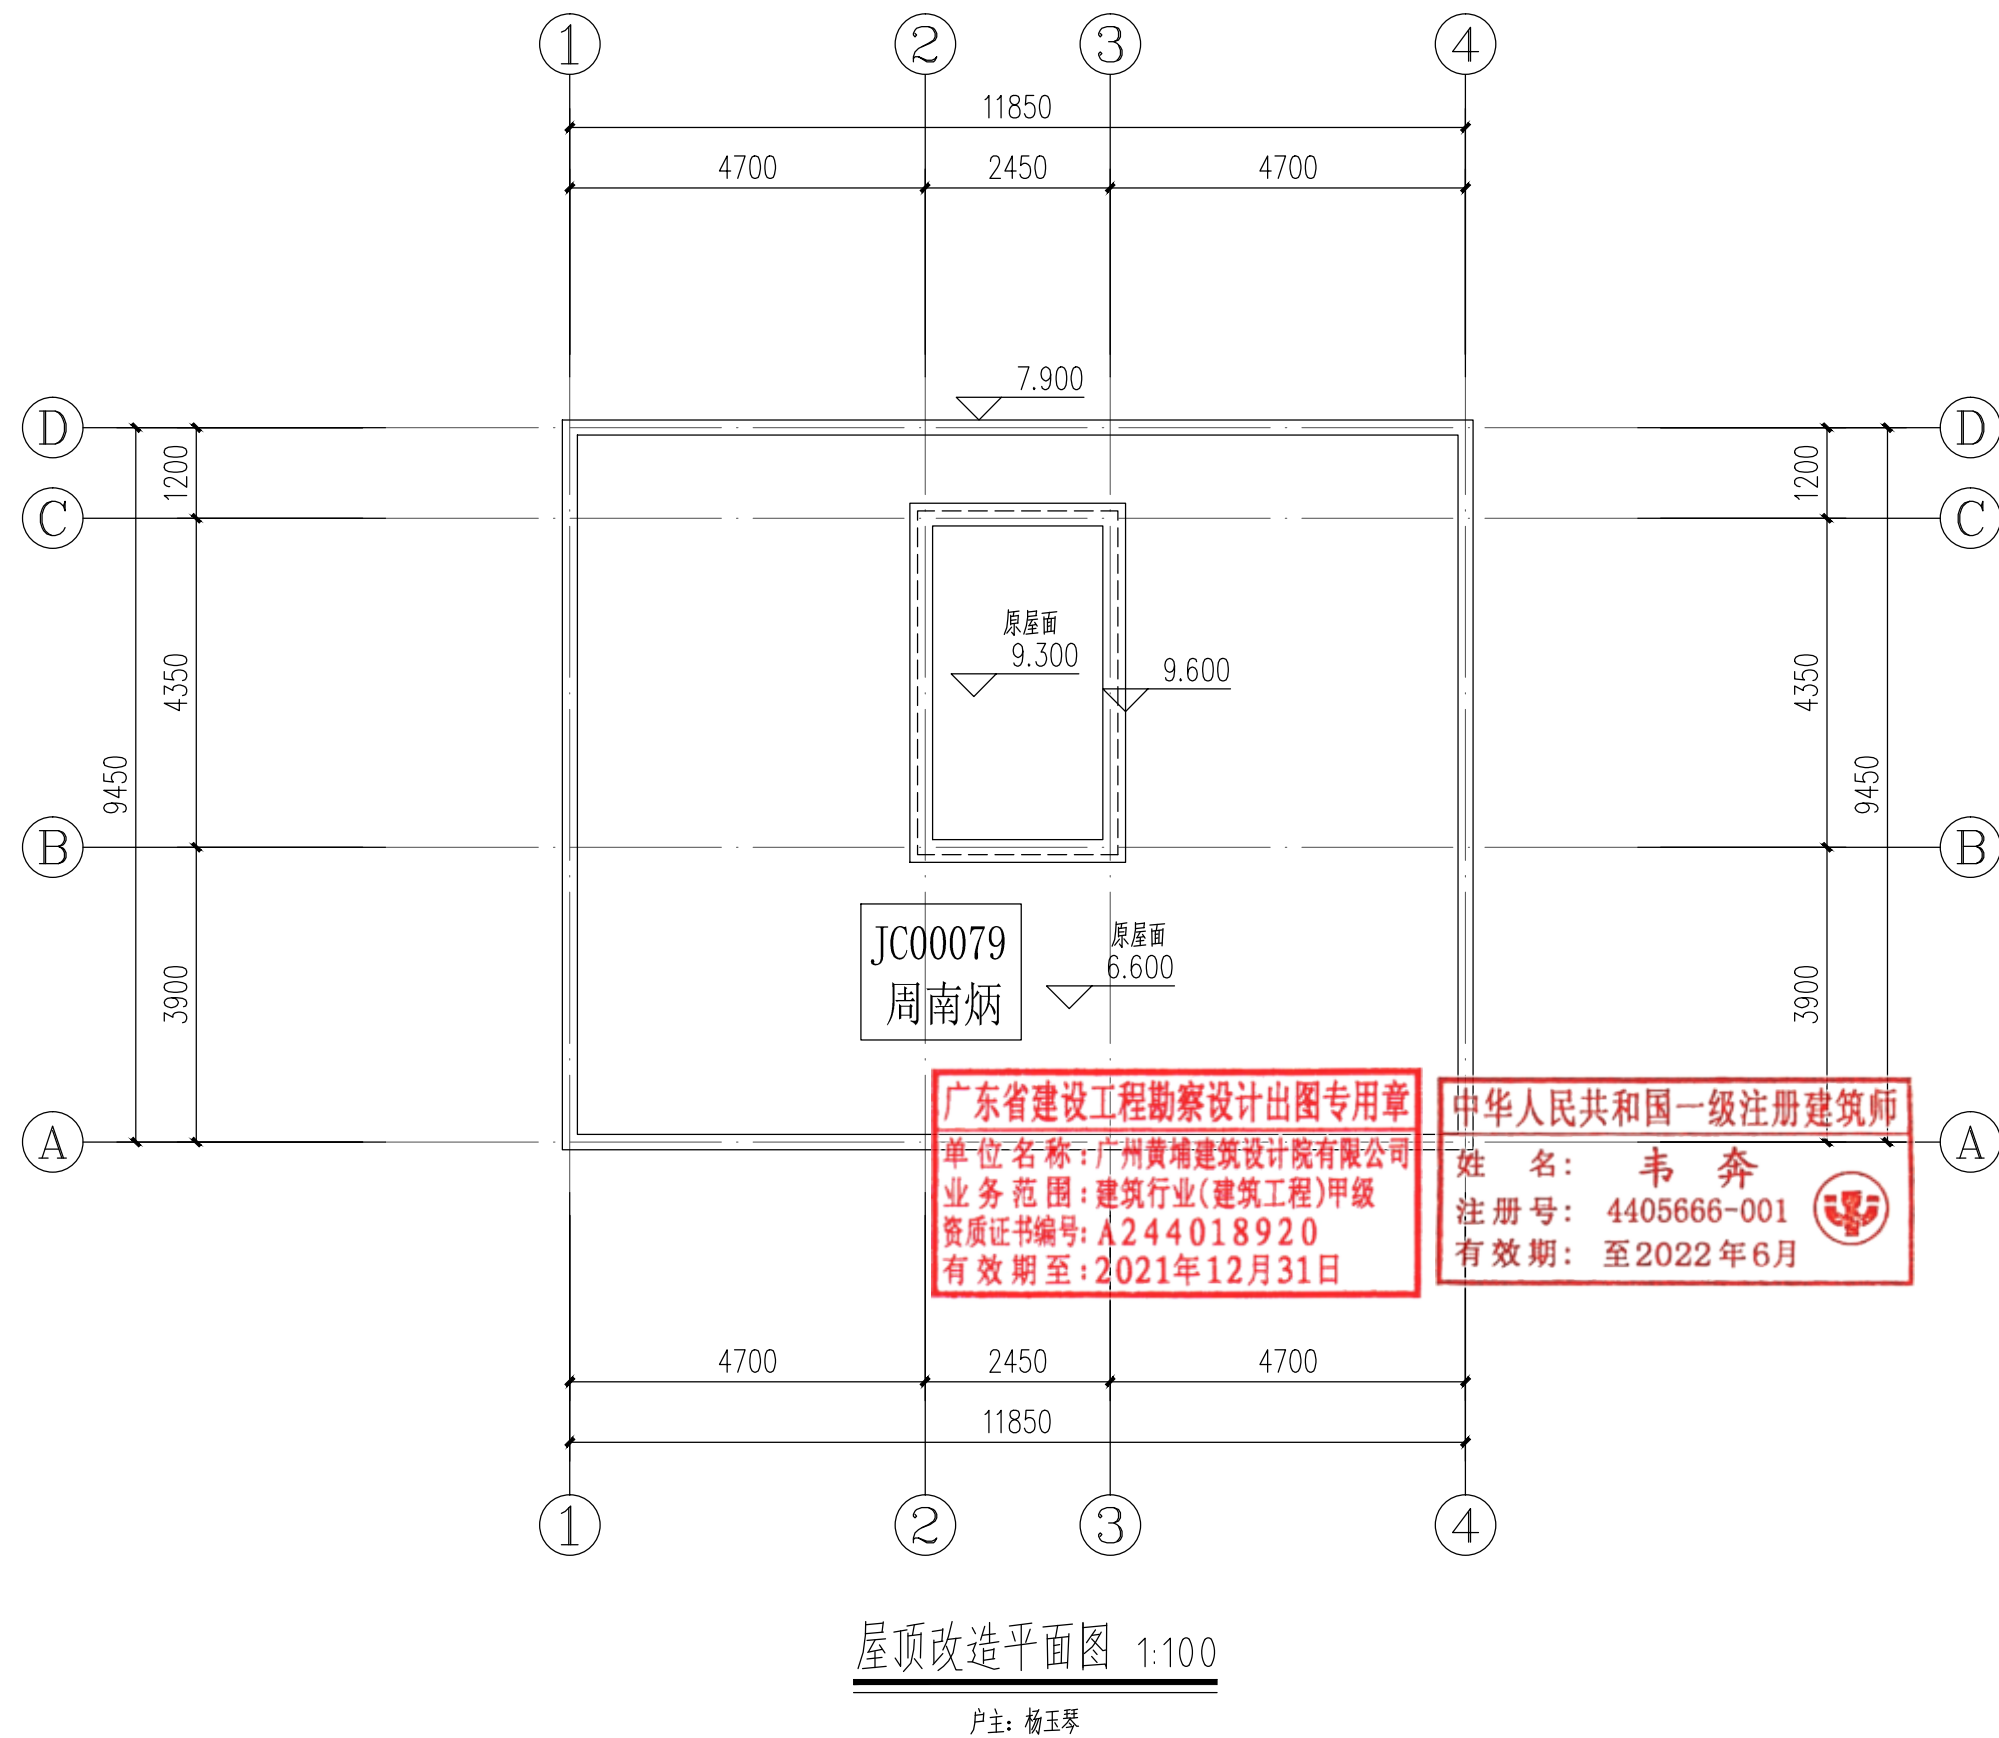
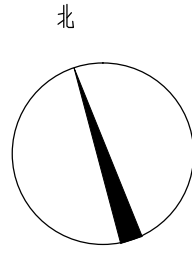


|   |       |                   |         |
|---|-------|-------------------|---------|
| <div></div> <div>广州黄埔建筑设计院有限公司</div> <div>GUANGZHOU HUANGPU ARCHITECTURAL DESIGN INSTITUTE CO., LTD</div>   |       |                   |         |
| <div><input type="checkbox"/> 建筑工程设计甲级证书号: A244018920</div> <div><input type="checkbox"/> 城乡规划编制乙级证书号: [粤]城规编第(182012)号</div> <div><input type="checkbox"/> 工程勘察设计乙级证书号: B244056666</div> <div><input type="checkbox"/> 市政行业设计乙级证书号: A244018920</div> <div><input type="checkbox"/> 风景园林设计乙级证书号: A244018920</div> |       |                   |         |
| 合作单位:   |       |                   |         |
| 图纸用途:   |       |                   |         |
| 所有图纸皆为本公司的财产,未经许可不准复制或施工单位应校对现场尺寸并向建筑师报告错漏,此图未经建筑师签名不允许作施工。   |       |                   |         |
| 平面位置示意 Key Plan   |       |                   |         |
| 注册章 Stamp for Certified   |       |                   |         |
| 工程设计出图专用章 Stamp for Engineering Design   |       |                   |         |
| 建设单位 Client<br>遂溪县遂城镇大家村村委会   |       |                   |         |
| 工程名称 Proj. Name<br>遂溪县“农房管控,风貌提升”示范带建设项目   |       |                   |         |
| 子项名称 Sub-Project Name<br>遂城镇福祥村   |       |                   |         |
| 审 定<br>Approved   | 韦 奔   | 韦奔                |         |
| 审 核<br>Examined   | 韦 奔   | 韦奔                |         |
| 项目负责<br>Proj. Architect   | 韦 奔   |                   |         |
| 专业负责<br>Special Field in Charge   | 阳秀明   | 阳秀明               |         |
| 校 对<br>Design Checked   | 阳秀明   | 阳秀明               |         |
| 设 计<br>Design   | 何文斌   | 何文斌               |         |
| 制 图<br>Drawn   | 何文斌   |                   |         |
| 图纸名称 Drawing title<br>A-44—(屋顶、立面改造图)<br>户主: 杨玉琴   |       |                   |         |
| 图 别<br>DWG. STYLE   | 施工图   | 专 业<br>Discipline | 建筑      |
| 设计编号<br>Design NO.   |       | 比 例<br>Scale      | 1:100   |
| 图 号<br>DWG. NO.   | 建施-86 | 日 期<br>Date       | 2021.09 |





|     |              |  |  |    |            |  |
|-----|--------------|--|--|----|------------|--|
| 建筑  | ARCHITECTURE |  |  | 电气 | ELECTRICAL |  |
| 结构  | STRUCTURE    |  |  | 弱电 | TELECOM    |  |
| 给排水 | PLUMBING     |  |  | 总图 | SITE PLAN  |  |
| 暖通  | MECHINICAL   |  |  |    |            |  |

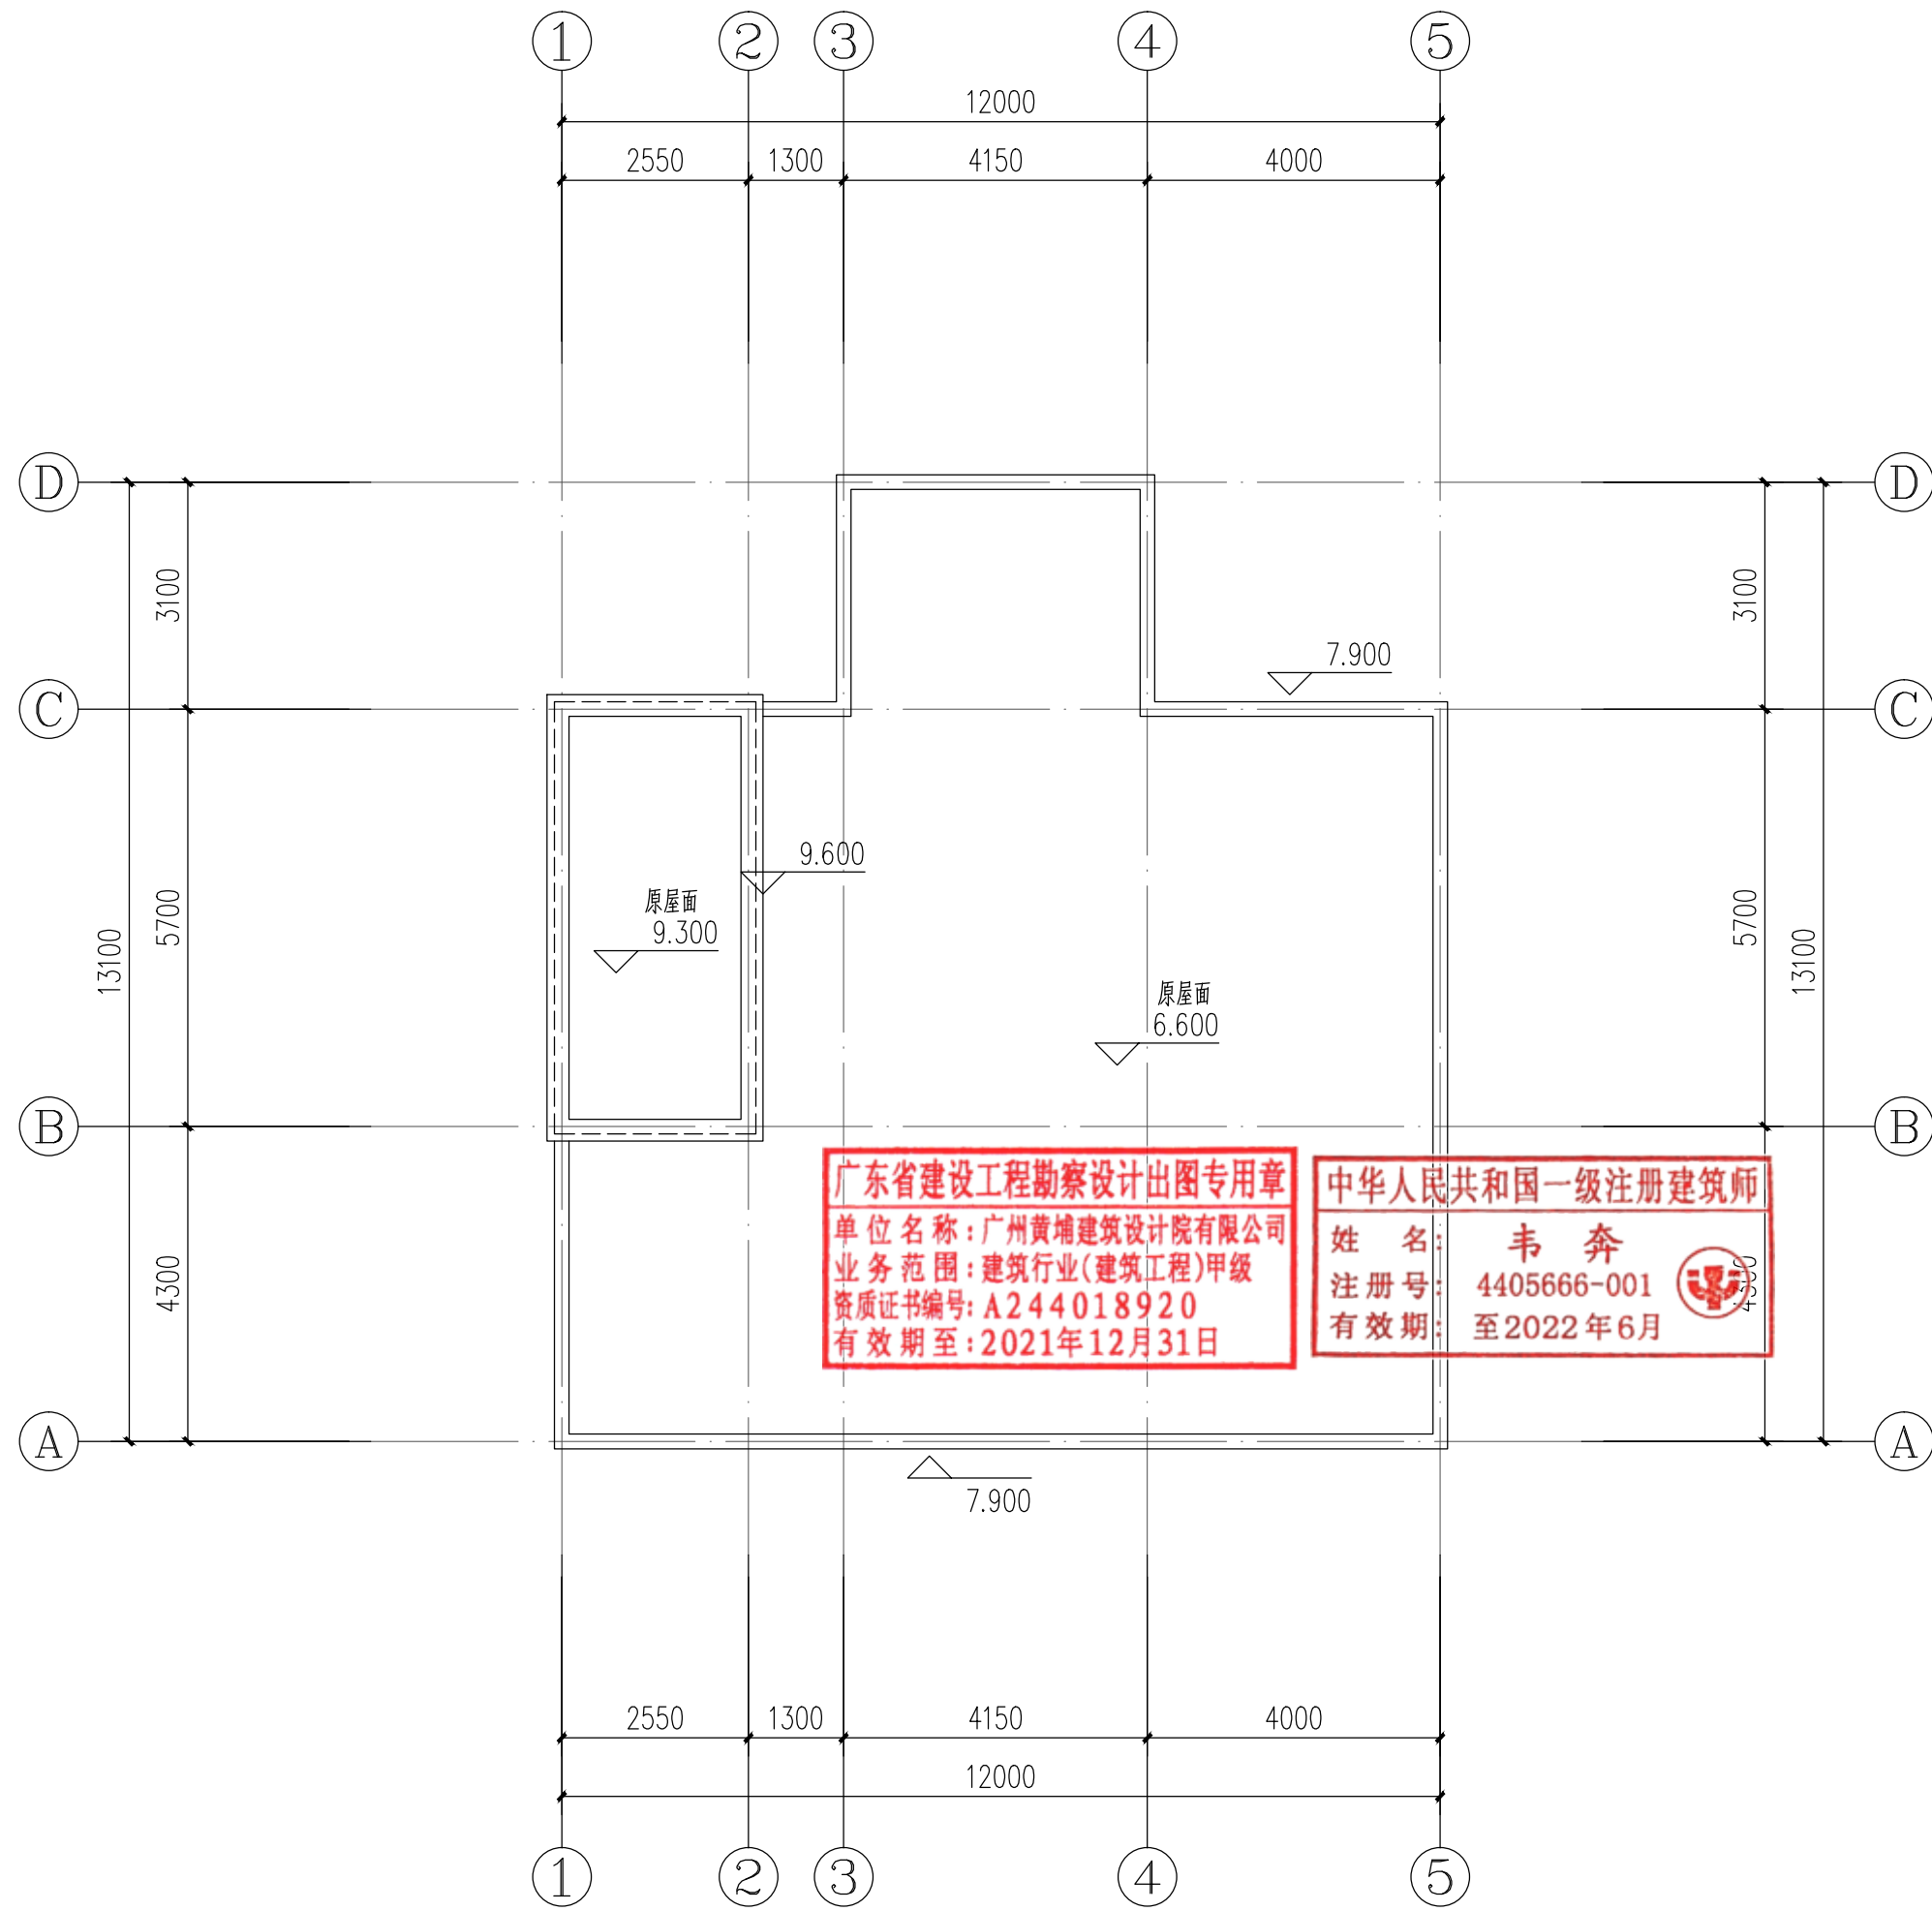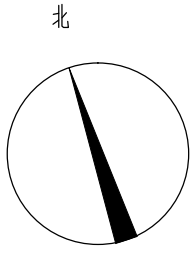

屋顶改造平面图 1:100



广州黄埔建筑设计院有限公司  
GUANGZHOU HUANGPU ARCHITECTURAL DESIGN INSTITUTE CO., LTD

|                                 |
|---------------------------------|
| □ 建筑工程设计甲级证书号: A244018920       |
| □ 城乡规划编制乙级证书号: [粤]城规编第(182012)号 |
| □ 工程勘察设计乙级证书号: B244056666       |
| □ 市政行业设计乙级证书号: A244018920       |
| □ 风景园林设计乙级证书号: A244018920       |

合作单位:

图纸用途:

所有图纸皆为本公司的财产，未经许可不准复制。施工单位应校对现场尺寸并向建筑师报告错漏，此图未经建筑师签名不许用作施工。

平面位置示意 Key Plan

注册章 Stamp for Certified

工程设计出图专用章 Stamp for Engineering Design

建设单位 Client  
遂溪县遂城镇大家村民委员会

|                       |            |
|-----------------------|------------|
| 工程名称                  | Proj. Name |
| 遂溪县“农房管控，风貌提升”示范带建设项目 |            |

子项名称 Sub-Proj. Name


遂城镇福祥村

|                                 |     |     |
|---------------------------------|-----|-----|
| 审 定<br>Approved                 | 韦 奔 | 韦奔  |
| 审 核<br>Examined                 | 韦 奔 | 韦奔  |
| 项目负责<br>Proj. Architect         | 韦 奔 |     |
| 专业负责<br>Special Field in Charge | 阳秀明 |     |
| 校 对<br>Design Checked           | 阳秀明 | 阳秀明 |
| 设 计<br>Design                   | 何文斌 | 何文斌 |
| 制 图<br>Drawn                    | 何文斌 |     |

图纸名称 Drawing title  
A-45 -- (屋顶、立面改造图)  
户主: 5#

|                    |       |                   |          |
|--------------------|-------|-------------------|----------|
| 图 别<br>DWG. STYLE  | 施工图   | 专 业<br>Discipline | 建筑       |
| 设计编号<br>Design NO. |       | 比 例<br>Scale      | 1:100    |
| 图 号<br>DWG. NO.    | 建施-88 | 日 期<br>Date       | 2021. 09 |


图纸盖章后有效

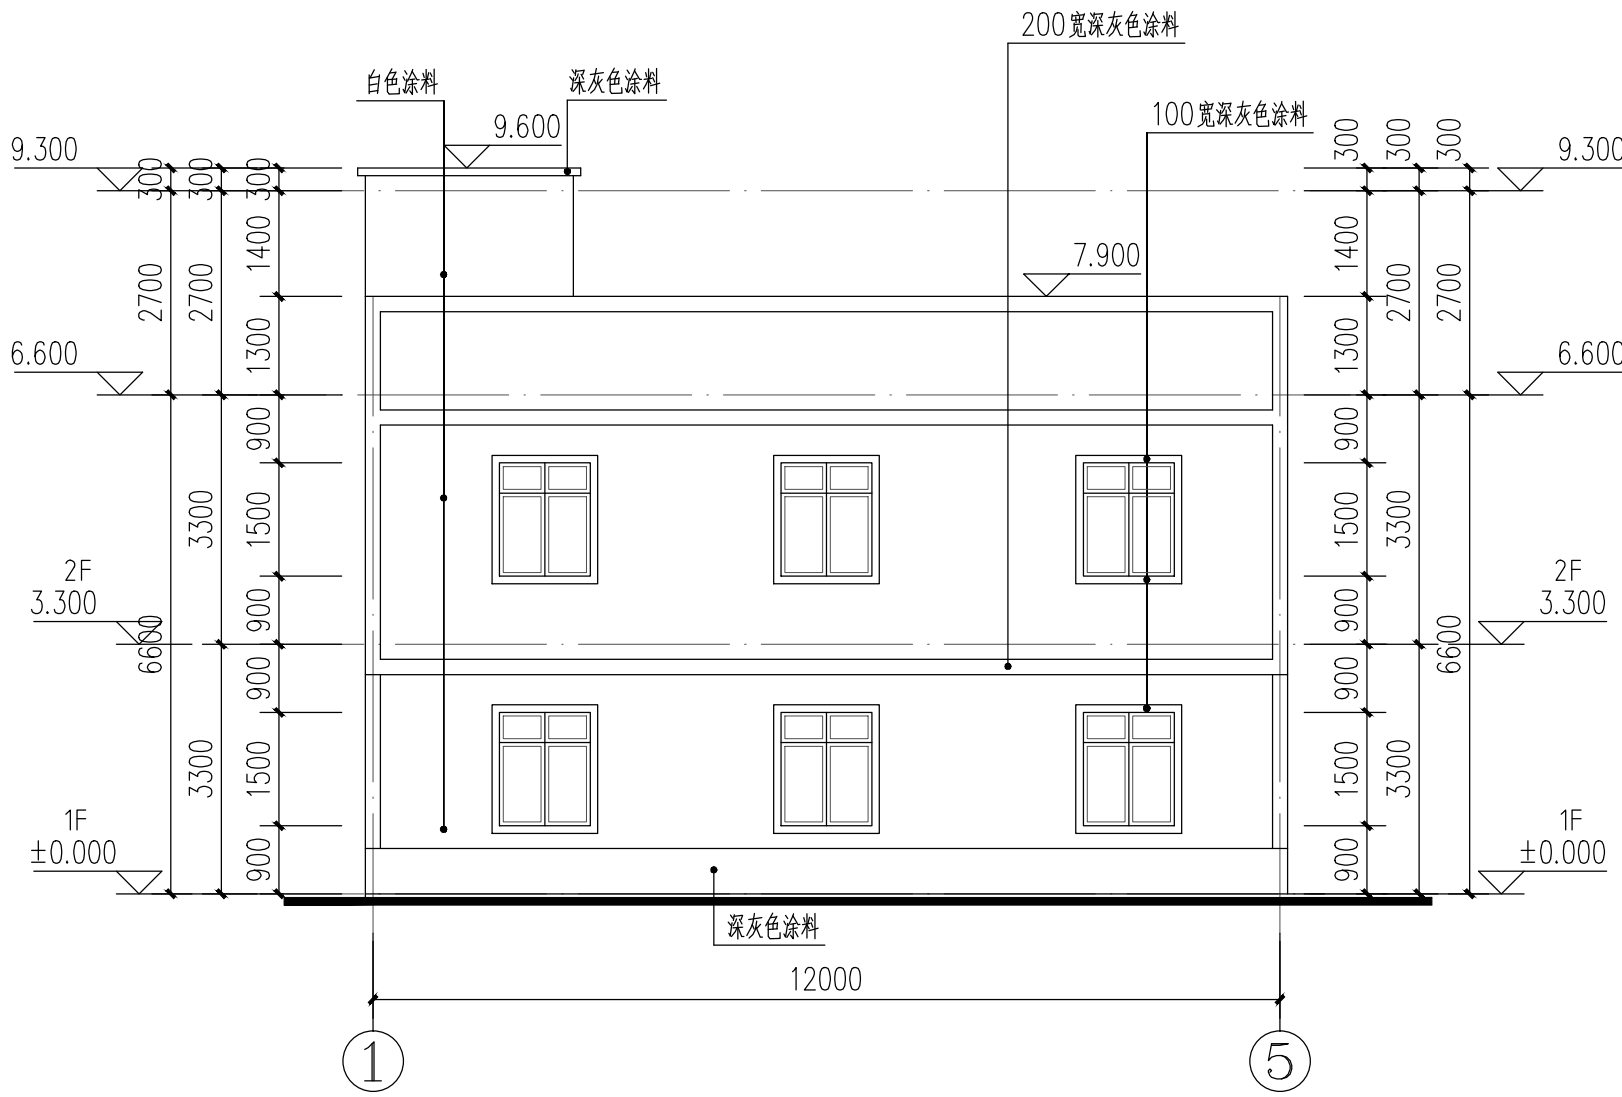

①-⑤轴改造立面图 1:100




⑤-①轴改造立面图 1:100

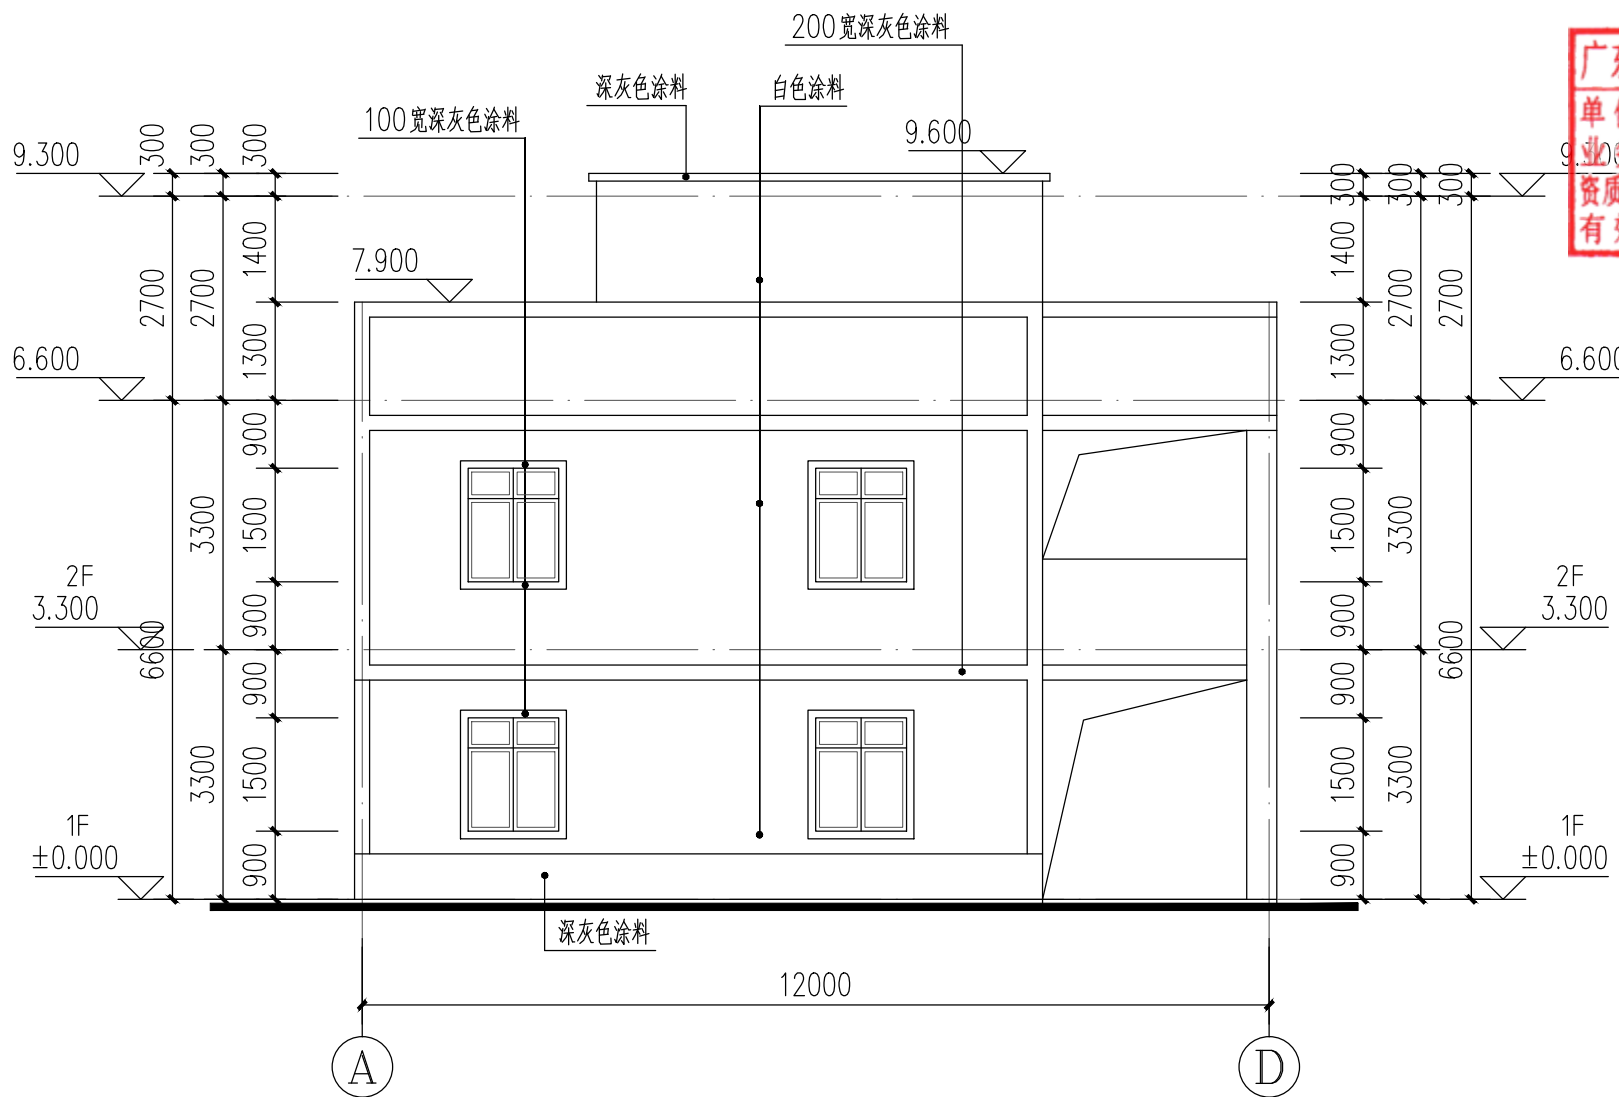

①-A轴改造立面图 1:100

广东省建设工程勘察设计出图专用章  
单位名称: 广州黄埔建筑设计院有限公司  
业务范围: 建筑行业(建筑工程)甲级  
资质证书编号: A244018920  
有效期至: 2021年12月31日

中华人民共和国一级注册建筑师  
姓名: 韦 奔  
注册号: 4405666-001  
有效期至: 至2022年6月

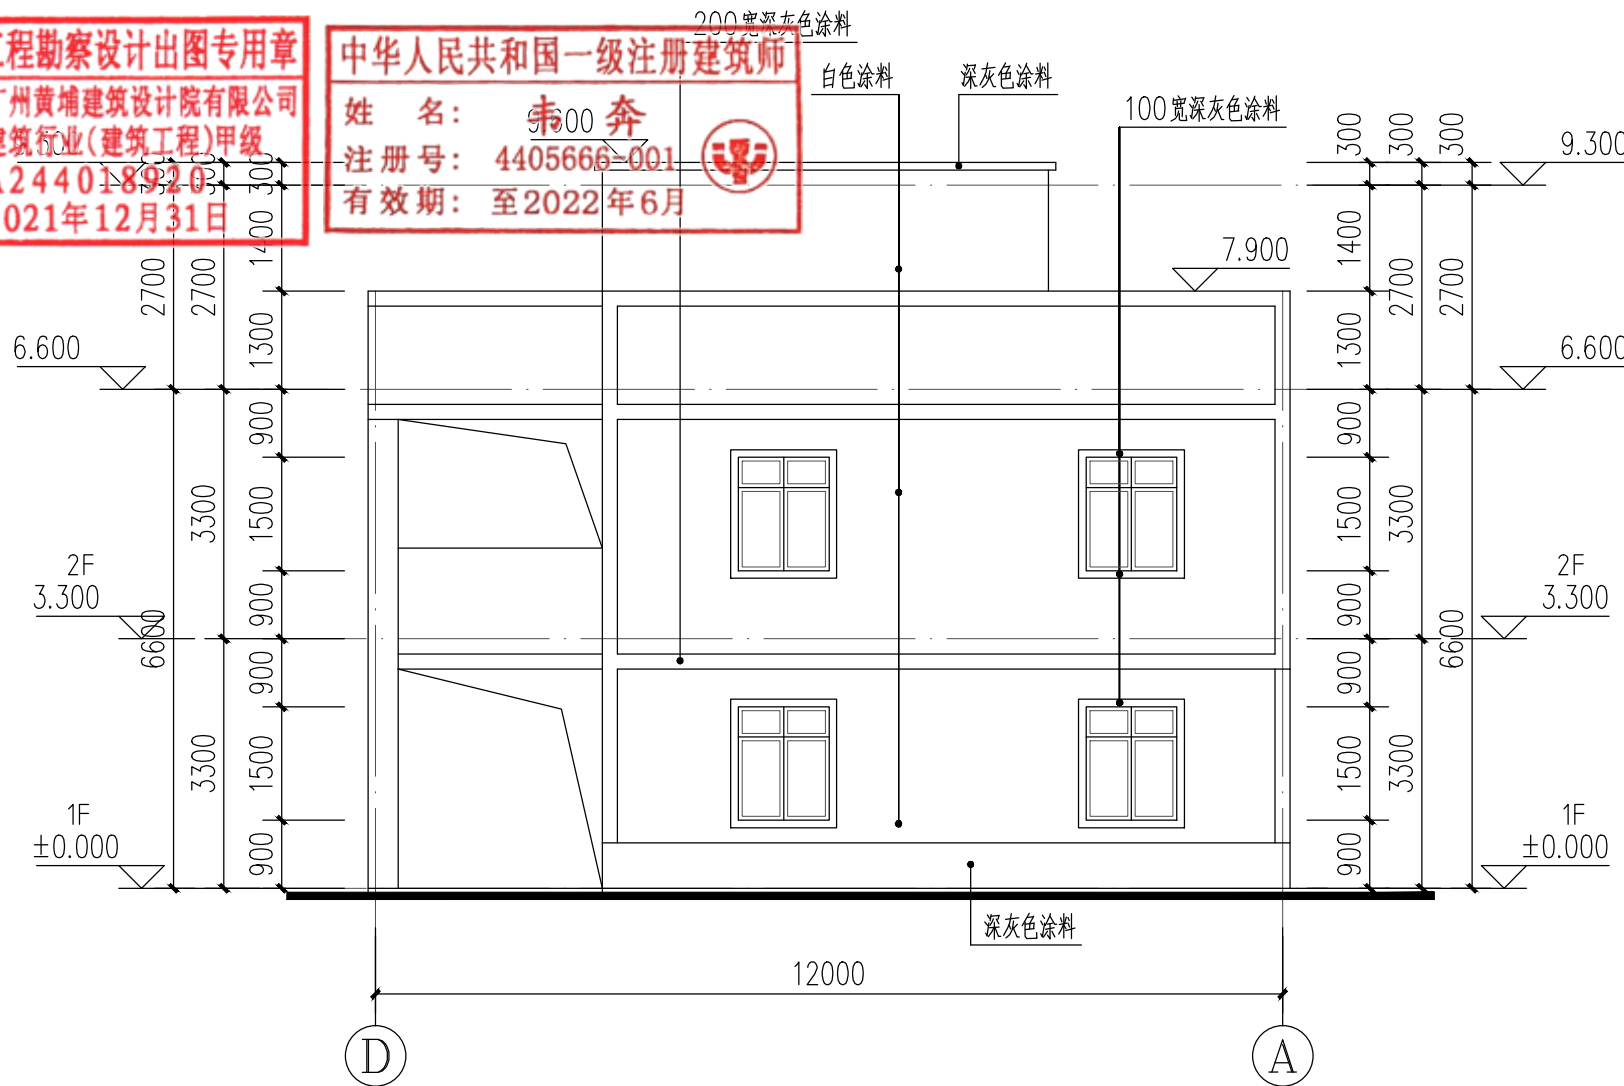

①-D轴改造立面图 1:100



广州黄埔建筑设计院有限公司  
GUANGZHOU HUANGPU ARCHITECTURAL DESIGN INSTITUTE CO., LTD.

□ 建筑工程设计甲级证书号: A244018920  
□ 城乡规划编制乙级证书号: [粤]城规编第(182012)号  
□ 工程勘察乙级证书号: B244056666  
□ 市政行业设计乙级证书号: A244018920  
□ 风景园林设计乙级证书号: A244018920

合作单位:

图纸用途:  
所有图纸均为本公司的财产,未经许可不准复制,施工单位应校对现场尺寸并向建筑师报告错漏,此图未经建筑师签名不许用作施工。

平面位置示意 Key Plan

注册章 Stamp for Certified

工程设计出图专用章 Stamp for Engineering Design

建设单位 Client  
遂溪县遂城镇大家村民委员会

工程名称 Proj. Name  
遂溪县“农房管控,风貌提升”示范带建设项目

子项名称 Sub-Proj. Name  
遂城镇福祥村


|                                 |     |     |
|---------------------------------|-----|-----|
| 审 定<br>Approved                 | 韦 奔 | 韦 奔 |
| 审 核<br>Examined                 | 韦 奔 | 韦 奔 |
| 项目负责<br>Proj. Architect         | 韦 奔 |     |
| 专业负责<br>Special Field in Charge | 阳秀明 |     |
| 校 对<br>Design Checked           | 阳秀明 |     |
| 设 计<br>Design                   | 何文斌 | 何文斌 |
| 制 图<br>Drawn                    | 何文斌 |     |

图纸名称 Drawing title  
A-45 -- (屋顶、立面改造图)  
户主: 5#

|                    |       |                   |          |
|--------------------|-------|-------------------|----------|
| 图 别<br>DWG. STYLE  | 施工图   | 专 业<br>Discipline | 建筑       |
| 设计编号<br>Design NO. |       | 比 例<br>Scale      | 1:100    |
| 图 号<br>DWG. NO.    | 建施-89 | 日 期<br>Date       | 2021. 09 |

图纸盖章后有效

|     |              |  |    |            |  |
|-----|--------------|--|----|------------|--|
| 建筑  | ARCHITECTURE |  | 电气 | ELECTRICAL |  |
| 结构  | STRUCTURE    |  | 弱电 | TELECOM    |  |
| 给排水 | PLUMBING     |  | 总图 | SITE PLAN  |  |
| 暖通  | MECHNICAL    |  |    |            |  |

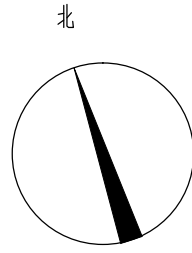

屋顶改造平面图 1:100


户主: 叶日寿

|                                                                                            |       |                   |          |  |  |
|--------------------------------------------------------------------------------------------|-------|-------------------|----------|--|--|
| <div>IIP<br/>DESIGN<br/>WHAMPOA</div>                                                      |       |                   |          |  |  |
| 广州黄埔建筑设计院有限公司<br><small>GUANGZHOU HUANGPU ARCHITECTURAL DESIGN INSTITUTE CO., LTD.</small> |       |                   |          |  |  |
| <input type="checkbox"/> 建筑工程设计甲级证书号: A244018920                                           |       |                   |          |  |  |
| <input type="checkbox"/> 城乡规划编制乙级证书号: [粤]城规编第(182012)号                                     |       |                   |          |  |  |
| <input type="checkbox"/> 工程勘察设 <b>计</b> 乙级证书号: B244056666                                  |       |                   |          |  |  |
| <input type="checkbox"/> 市政行业设计乙级证书号: A244018920                                           |       |                   |          |  |  |
| <input type="checkbox"/> 风景园林设计乙级证书号: A244018920                                           |       |                   |          |  |  |
| 合作单位:                                                                                      |       |                   |          |  |  |
| 图纸用途:                                                                                      |       |                   |          |  |  |
| 所有图纸皆为本公司的财产，未经许可不准复制。施工单位应校对现场尺寸并向建筑师报告借据，此图未经建筑师签名不得用作施工。                                |       |                   |          |  |  |
| 平面位置示意 Key Plan                                                                            |       |                   |          |  |  |
| 注册章 Stamp for Certified                                                                    |       |                   |          |  |  |
| 工程设计出图专用章 Stamp for Engineering Design                                                     |       |                   |          |  |  |
| 建设单位 Client<br>遂溪县遂城镇大家村民委员会                                                               |       |                   |          |  |  |
| 工程名称 Proj. Name<br>遂溪县“农房管控、风貌提升”示范带建设项目                                                   |       |                   |          |  |  |
| 子项名称 Sub-Project Name<br>遂城镇福祥村                                                            |       |                   |          |  |  |
| 审 定<br>Approved                                                                            | 韦 奔   | 韦奔                |          |  |  |
| 审 核<br>Examined                                                                            | 韦 奔   | 韦奔                |          |  |  |
| 项目负责<br>Proj. Architect                                                                    | 韦 奔   |                   |          |  |  |
| 专业负责<br>Special Field in Charge                                                            | 阳秀明   | 阳秀明               |          |  |  |
| 校 对<br>Design Checked                                                                      | 阳秀明   | 阳秀明               |          |  |  |
| 设 计<br>Design                                                                              | 何文斌   | 何文斌               |          |  |  |
| 制 图<br>Drawn                                                                               | 何文斌   | 何文斌               |          |  |  |
| 图纸名称 Drawing title<br>A-46 --（屋顶、立面改造图）<br>户主：叶日寿                                          |       |                   |          |  |  |
| 图 别<br>DWG. STYLE                                                                          | 施工图   | 专 业<br>Discipline | 建筑       |  |  |
| 设计编号<br>Design NO.                                                                         |       | 比 例<br>Scale      | 1:100    |  |  |
| 图 号<br>DWG. NO.                                                                            | 建施-90 | 日 期<br>Date       | 2021. 09 |  |  |









|     |              |  |    |            |  |
|-----|--------------|--|----|------------|--|
| 建筑  | ARCHITECTURE |  | 电气 | ELECTRICAL |  |
| 结构  | STRUCTURE    |  | 弱电 | TELECOM    |  |
| 给排水 | PLUMBING     |  | 总图 | SITE PLAN  |  |
| 暖通  | MECHANICAL   |  |    |            |  |

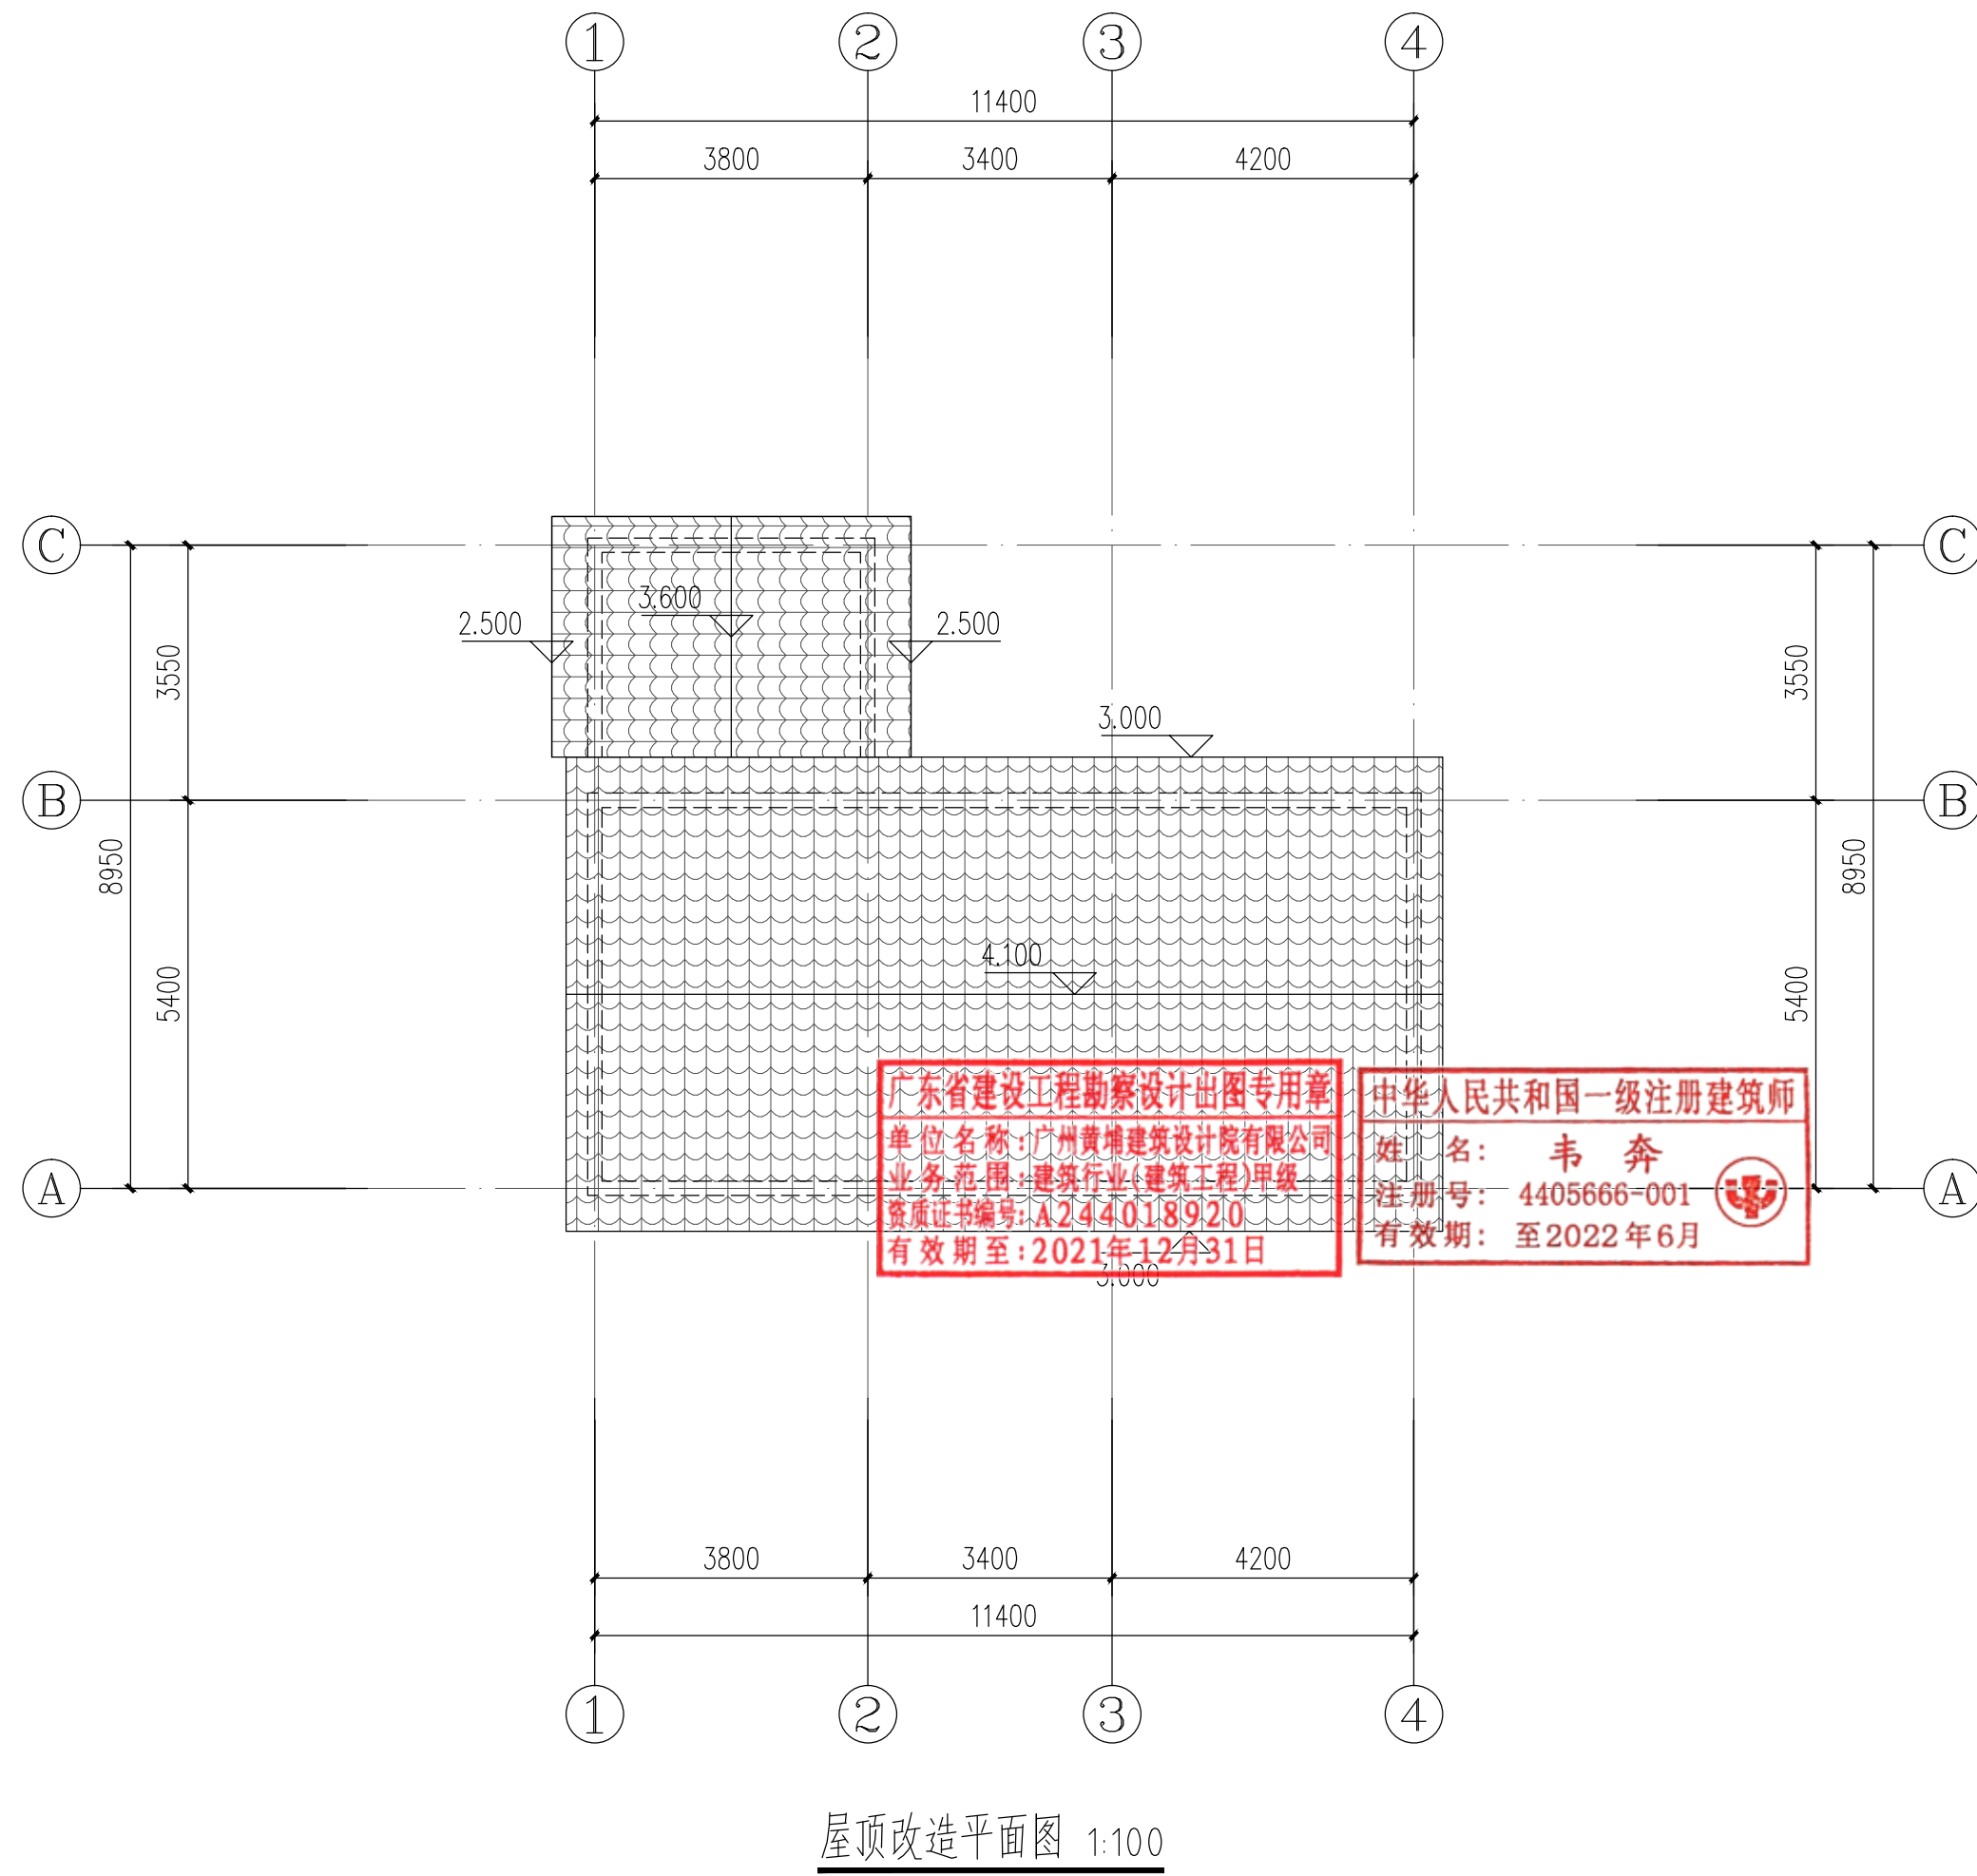

|   |       
|---|-------|-------------------|----------|--|--|-----------------|-----|----|-----------------|-----|-------------------------|-----|----|---------------------------------|-----|-----|-----------------------|-----|---------------|-----|--------------|-----|-------------------|-----|-------------------|----|--------------------|--|--------------|-------|-----------------|-------|-------------|----------|
| <div><div>IIP</div><div>DESIGN<br/>WHAMPOA</div></div> <div>广州黄埔建筑设计院有限公司<br/>GUANGZHOU HUANGPU ARCHITECTURAL DESIGN INSTITUTE CO., LTD.</div> <div><div><div><div><input type="checkbox"/> 建筑工程设计甲级证书号：A244018920</div><div><input type="checkbox"/> 城乡规划编制乙级证书号：[粤]城规编第(182012)号</div><div><input type="checkbox"/> 工程勘察设计乙级证书号：B244056666</div><div><input type="checkbox"/> 市政行业设计乙级证书号：A244018920</div><div><input type="checkbox"/> 风景园林设计乙级证书号：A244018920</div></div></div></div> <div>合作单位：</div> <div>图纸用途：<div>所有图纸皆为本公司的财产，未经许可不准复制。施工单位应校对现场尺寸并向建筑师报告错漏，此图未经建筑师签名不得用作施工。</div></div> <div>平面位置示意 Key Plan</div> <div>注册章 Stamp for Certified</div> <div>工程设计出图专用章 Stamp for Engineering Design</div> <div>建设单位 Client<div>遂溪县遂城镇大家村民委员会</div></div> <div><div>工程名称 Proj. Name<br/>遂溪县“农房管控，风貌提升”示范带建设项目</div><div>子项名称 Sub-Project Name<br/>遂城镇福祥村</div><table><tr><td>审 定<br/>Approved</td><td>韦 奔</td><td rowspan="2">韦奔</td></tr><tr><td>审 核<br/>Examined</td><td>韦 奔</td></tr><tr><td>项目负责<br/>Proj. Architect</td><td>韦 奔</td><td>韦奔</td></tr><tr><td>专业负责<br/>Special Field in Charge</td><td>阳秀明</td><td rowspan="4">阳秀明</td></tr><tr><td>校 对<br/>Design Checked</td><td>阳秀明</td></tr><tr><td>设 计<br/>Design</td><td>何文斌</td></tr><tr><td>制 图<br/>Drawn</td><td>何文斌</td></tr></table></div> <div>图纸名称 Drawing title<br/>A-47—（屋顶、立面改造图）<br/>户主：6#</div> <table><tr><td>图 别<br/>DWG. STYLE</td><td>施工图</td><td>专 业<br/>Discipline</td><td>建筑</td></tr><tr><td>设计编号<br/>Design NO.</td><td></td><td>比 例<br/>Scale</td><td>1:100</td></tr><tr><td>图 号<br/>DWG. NO.</td><td>建施-92</td><td>日 期<br/>Date</td><td>2021. 09</td></tr></table> |       |                   |          |  |  | 审 定<br>Approved | 韦 奔 | 韦奔 | 审 核<br>Examined | 韦 奔 | 项目负责<br>Proj. Architect | 韦 奔 | 韦奔 | 专业负责<br>Special Field in Charge | 阳秀明 | 阳秀明 | 校 对<br>Design Checked | 阳秀明 | 设 计<br>Design | 何文斌 | 制 图<br>Drawn | 何文斌 | 图 别<br>DWG. STYLE | 施工图 | 专 业<br>Discipline | 建筑 | 设计编号<br>Design NO. |  | 比 例<br>Scale | 1:100 | 图 号<br>DWG. NO. | 建施-92 | 日 期<br>Date | 2021. 09 |
| 审 定<br>Approved   | 韦 奔   | 韦奔                |          |  
| 审 核<br>Examined   | 韦 奔   |                   |          
| 项目负责<br>Proj. Architect   | 韦 奔   | 韦奔                |          |  
| 专业负责<br>Special Field in Charge   | 阳秀明   | 阳秀明               |          |  
| 校 对<br>Design Checked   | 阳秀明   |                   |          
| 设 计<br>Design   | 何文斌   |                   |          
| 制 图<br>Drawn   | 何文斌   |                   |          
| 图 别<br>DWG. STYLE   | 施工图   | 专 业<br>Discipline | 建筑       |  |  
| 设计编号<br>Design NO.   |       | 比 例<br>Scale      | 1:100    |  |  
| 图 号<br>DWG. NO.   | 建施-92 | 日 期<br>Date       | 2021. 09 |  |  

|     |              |  |  |    |            |  |
|-----|--------------|--|--|----|------------|--|
| 建筑  | ARCHITECTURE |  |  | 电气 | ELECTRICAL |  |
| 结构  | STRUCTURE    |  |  | 弱电 | TELECOM    |  |
| 给排水 | PLUMBING     |  |  | 总图 | SITE PLAN  |  |
| 暖通  | MECHANICAL   |  |  |    |            |  |

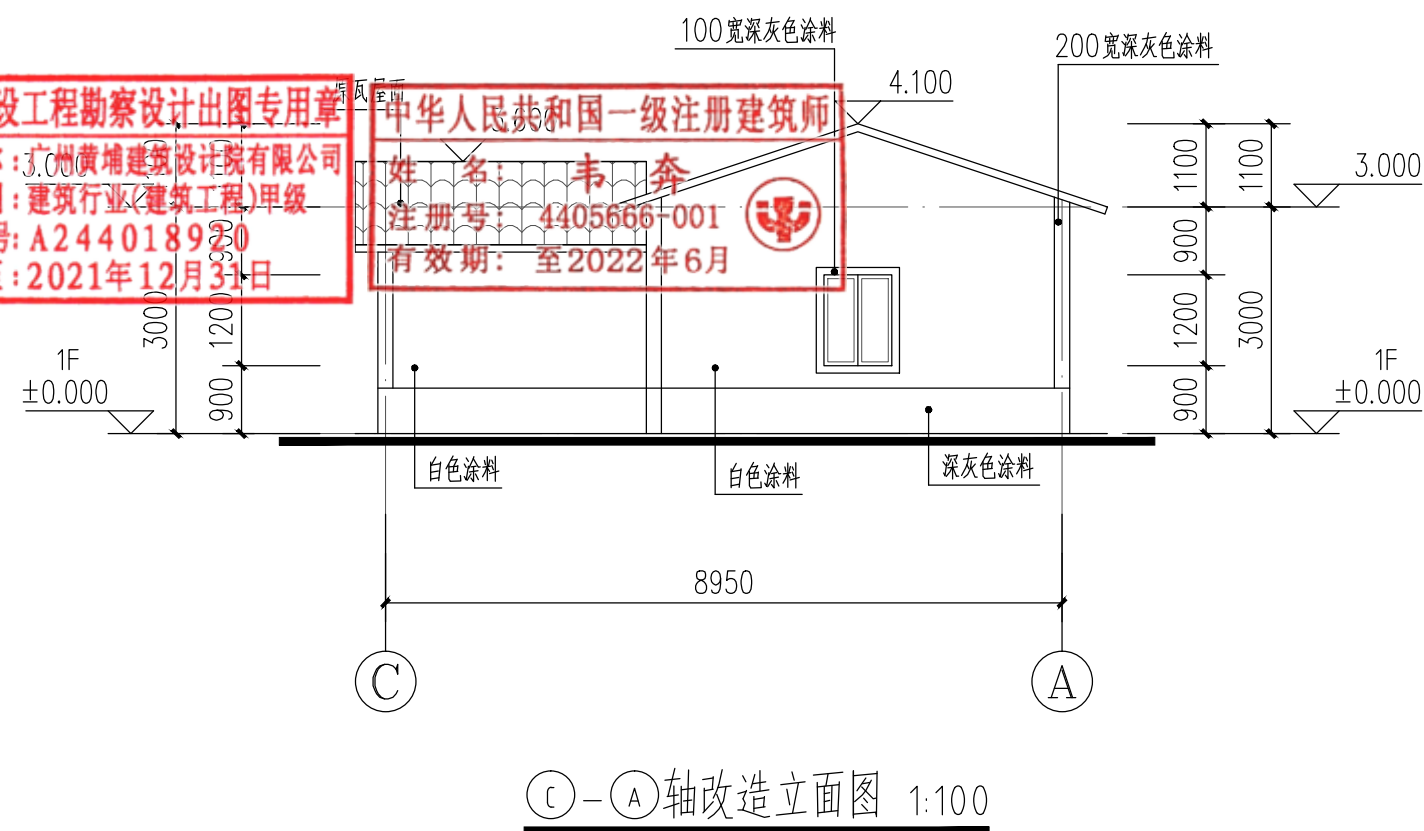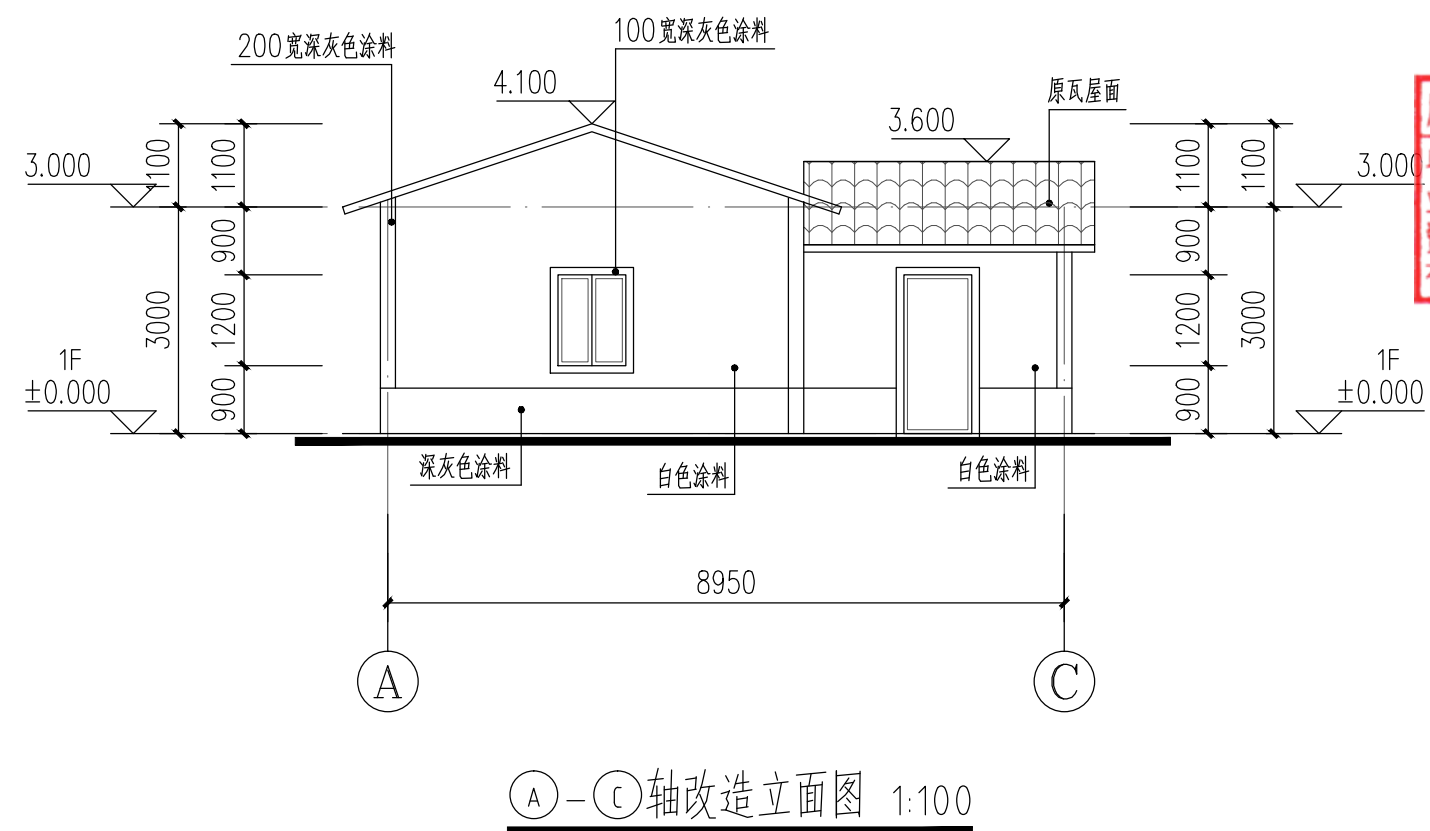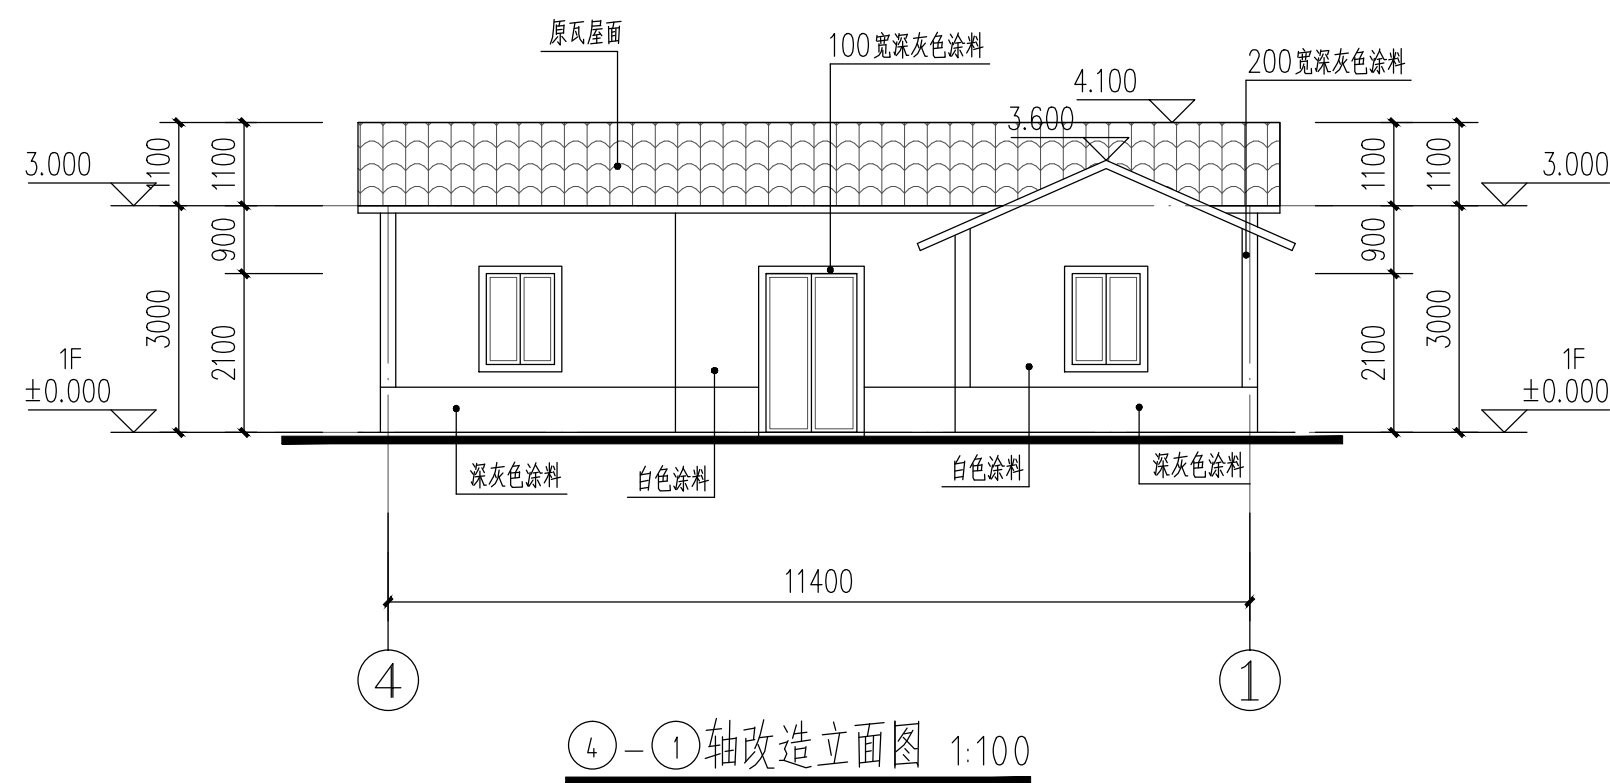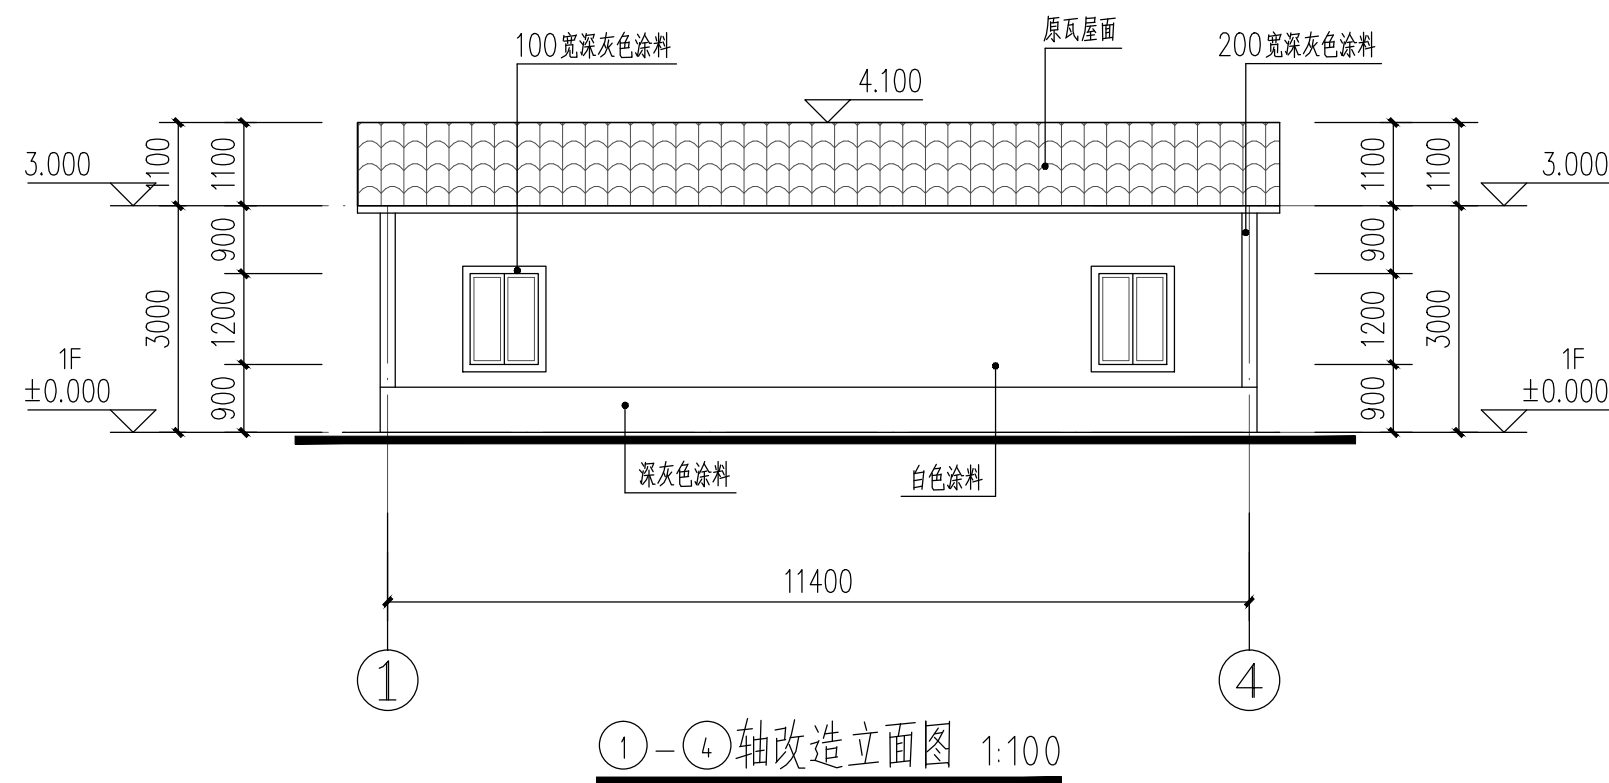


广东省建设工程勘察设计出图专用章  
单位名称:广州黄埔建筑设计院有限公司  
业务范围:建筑行业(建筑工程)甲级  
资质证书编号:A244018930  
有效期至:2021年12月31日

|   |       
|---|-------|-------------------|----------|-----------------|-----|----|-----------------|-----|-------------------------|-----|----|---------------------------------|-----|-----|-----------------------|-----|---------------|-----|-----|--------------|-----|-------------------|-----|-------------------|----|--------------------|--|--------------|-------|-----------------|-------|-------------|----------|
| <div><div><div></div><div>DESIGN<br/>WHAMPOA</div></div><div>广州黄埔建筑设计院有限公司<br/>GUANGZHOU HUANGPU ARCHITECTURAL DESIGN INSTITUTE CO.,LTD</div><div><div><div>□ 建筑工程设计甲级证书号：A244018920</div><div>□ 城乡规划编制乙级证书号：[粤]城规编第(182012)号</div><div>□ 工程勘察设乙级证书号：B244056666</div><div>□ 市政行业设计乙级证书号：A244018920</div><div>□ 风景园林设计乙级证书号：A244018920</div></div><div>合作单位：</div><div>图纸用途：<div>所有图纸皆为本公司的财产，未经许可可不准复制、施工单位应校对现场尺寸并向建筑师报告错漏，此图未经建筑师签名不许用作施工。</div></div><div>平面位置示意 Key Plan</div><div><div>注册章 Stamp for Certified</div><div>工程设计出图专用章 Stamp for Engineering Design</div><div><div>建设单位 Client<br/>遂溪县遂城镇大家村民委员会</div><div><div>工程名称 Proj. Name<br/>遂溪县“农房管控，风貌提升”示范带建设项目</div><div>子项名称 Sub-Project Name<br/>遂城镇福祥村</div></div><table><tr><td>审 定<br/>Approved</td><td>韦 奔</td><td rowspan="2">韦系</td></tr><tr><td>审 核<br/>Examined</td><td>韦 奔</td></tr><tr><td>项目负责<br/>Proj. Architect</td><td>韦 奔</td><td>韦系</td></tr><tr><td>专业负责<br/>Special Field in Charge</td><td>阳秀明</td><td rowspan="2">阳秀明</td></tr><tr><td>校 对<br/>Design Checked</td><td>阳秀明</td></tr><tr><td>设 计<br/>Design</td><td>何文斌</td><td rowspan="2">何文斌</td></tr><tr><td>制 图<br/>Drawn</td><td>何文斌</td></tr></table><div><div>图纸名称 Drawing title<br/>A-47 --（屋顶、立面改造图）<br/>户主：6#</div><table><tr><td>图 别<br/>DWG. STYLE</td><td>施工图</td><td>专 业<br/>Discipline</td><td>建筑</td></tr><tr><td>设计编号<br/>Design NO.</td><td></td><td>比 例<br/>Scale</td><td>1:100</td></tr><tr><td>图 号<br/>DWG. NO.</td><td>建施-93</td><td>日 期<br/>Date</td><td>2021. 09</td></tr></table></div></div></div></div></div> |       |                   |          | 审 定<br>Approved | 韦 奔 | 韦系 | 审 核<br>Examined | 韦 奔 | 项目负责<br>Proj. Architect | 韦 奔 | 韦系 | 专业负责<br>Special Field in Charge | 阳秀明 | 阳秀明 | 校 对<br>Design Checked | 阳秀明 | 设 计<br>Design | 何文斌 | 何文斌 | 制 图<br>Drawn | 何文斌 | 图 别<br>DWG. STYLE | 施工图 | 专 业<br>Discipline | 建筑 | 设计编号<br>Design NO. |  | 比 例<br>Scale | 1:100 | 图 号<br>DWG. NO. | 建施-93 | 日 期<br>Date | 2021. 09 |
| 审 定<br>Approved   | 韦 奔   | 韦系                |          |                 
| 审 核<br>Examined   | 韦 奔   |                   |          
| 项目负责<br>Proj. Architect   | 韦 奔   | 韦系                |          |                 
| 专业负责<br>Special Field in Charge   | 阳秀明   | 阳秀明               |          |                 
| 校 对<br>Design Checked   | 阳秀明   |                   |          
| 设 计<br>Design   | 何文斌   | 何文斌               |          |                 
| 制 图<br>Drawn   | 何文斌   |                   |          
| 图 别<br>DWG. STYLE   | 施工图   | 专 业<br>Discipline | 建筑       |                 |     
| 设计编号<br>Design NO.   |       | 比 例<br>Scale      | 1:100    |                 |     
| 图 号<br>DWG. NO.   | 建施-93 | 日 期<br>Date       | 2021. 09 |                 |     



|     |              |  |  |    |  |
|-----|--------------|--|--|----|--|
| 建筑  | ARCHITECTURE |  |  |    |  |
| 结构  | STRUCTURE    |  |  | 电气 |  |
| 给排水 | PLUMBING     |  |  | 弱电 |  |
| 暖通  | MECHNICAL    |  |  | 总图 |  |

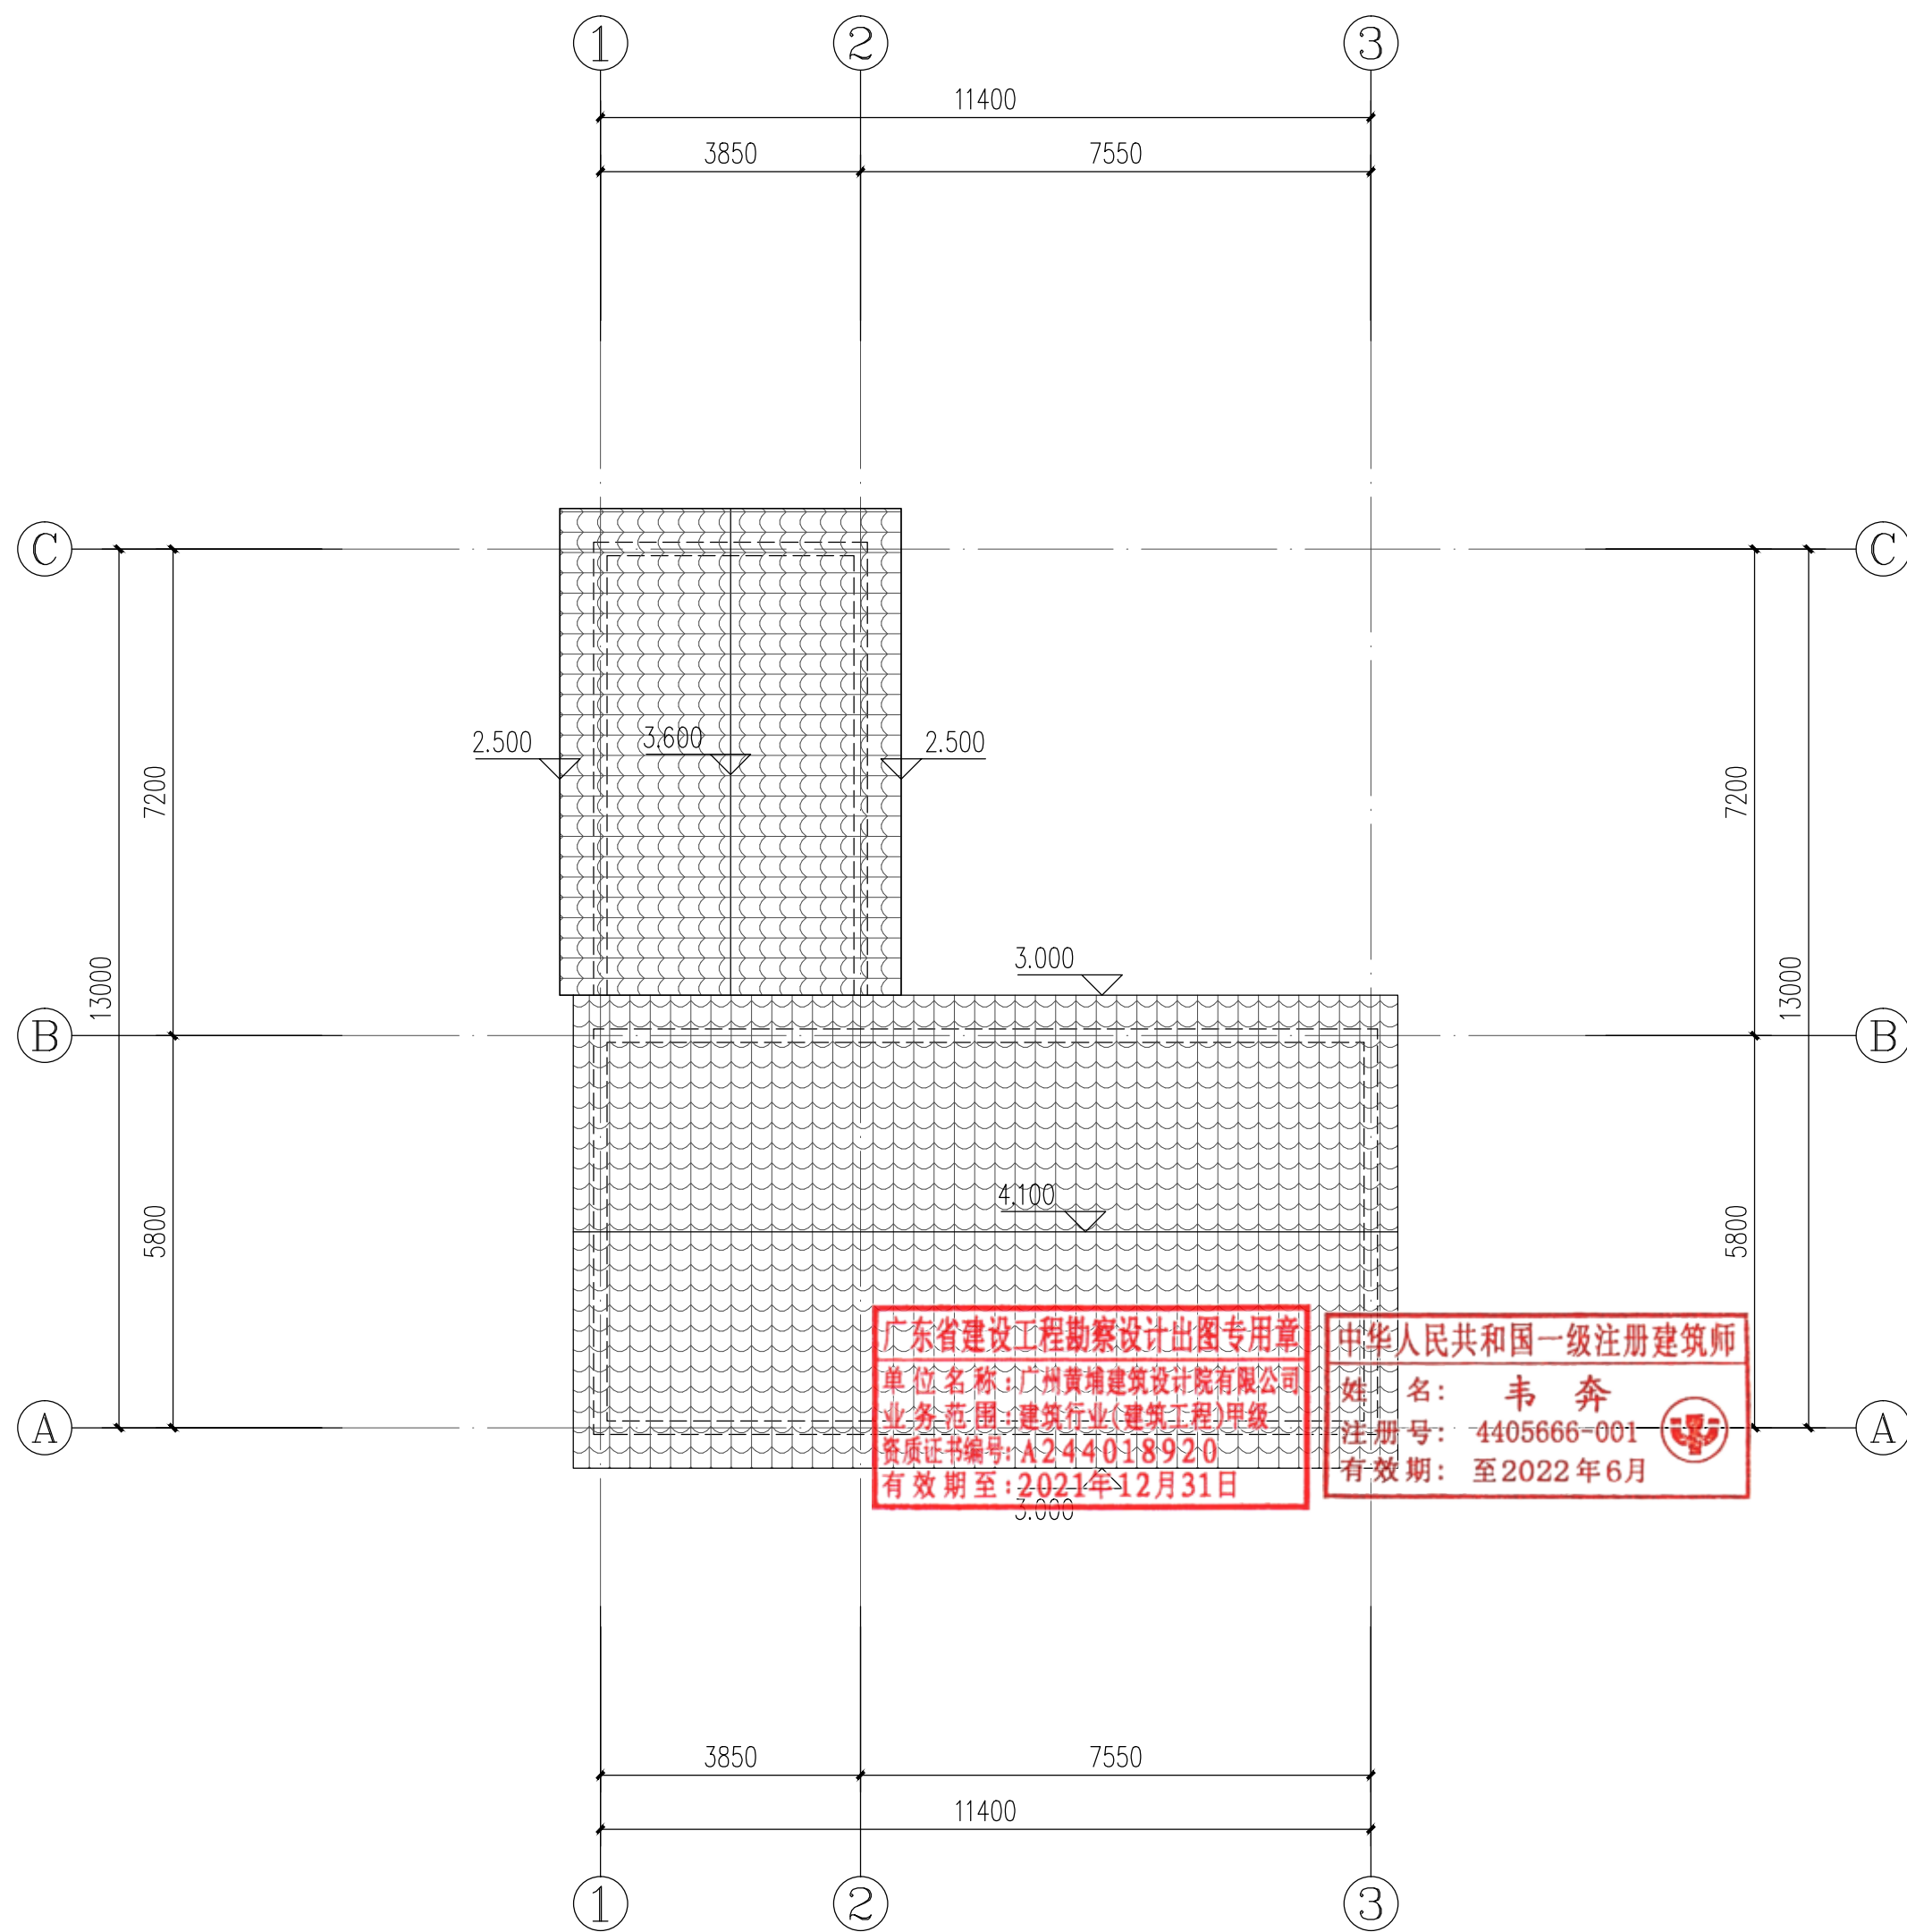


广东省建设工程勘察设计出图专用章  
单位名称:广州黄埔建筑设计院有限公司  
业务范围:建筑行业(建筑工程)甲级  
资质证书编号:A244018920  
有效期至:2021年12月31日

|   |       |                   |          |  |  |
|---|-------|-------------------|----------|--|--|
| <div><div><div></div><div>YIP</div><div>DESIGN<br/>WHAMPOA</div></div><div>广州黄埔建筑设计院有限公司<br/><small>GUANGZHOU HUANGPU ARCHITECTURAL DESIGN INSTITUTE CO.,LTD.</small></div></div> |       |                   |          |  |  |
| □ 建筑工程设计甲级证书号： A244018920   |       |                   |          |  |  |
| □ 城乡规划编制乙级证书号： [粤]城规编第(182012)号   |       |                   |          |  |  |
| □ 工程勘察设计乙级证书号： B244056666   |       |                   |          |  |  |
| □ 市政行业设计乙级证书号： A244018920   |       |                   |          |  |  |
| □ 风景园林设计乙级证书号： A244018920   |       |                   |          |  |  |
| 合作单位： <div></div>   |       |                   |          |  |  |
| 图纸用途： <div></div>   |       |                   |          |  |  |
| 所有图纸皆为本公司的财产，未经许可可不准复制。施工单位应校对现场尺寸并向建筑师报告错漏，此图未经建筑师签名不许用作施工。   |       |                   |          |  |  |
|   |       |                   |          |  |  |
| 平面位置示意 Key Plan <div></div>   |       |                   |          |  |  |
|   |       |                   |          |  |  |
| 注册章 Stamp for Certified <div></div>   |       |                   |          |  |  |
|   |       |                   |          |  |  |
| 工程设计出图专用章 Stamp for Engineering Design <div></div>   |       |                   |          |  |  |
| 建设单位 Client<br>遂溪县遂城镇大家村民委员会   |       |                   |          |  |  |
| 工程名称 Proj. Name<br>遂溪县“农房管控，风貌提升”示范带建设项目   |       |                   |          |  |  |
| 子项名称 Sub-Proj. Name<br>遂城镇福祥村   |       |                   |          |  |  |
| 审 定<br>Approved   | 韦 奔   | 韦奔                |          |  |  |
| 审 核<br>Examined   | 韦 奔   | 韦奔                |          |  |  |
| 项目负责<br>Proj. Architect   | 韦 奔   |                   |          |  |  |
| 专业负责<br>Special Field in Charge   | 阳秀明   | 阳秀明               |          |  |  |
| 校 对<br>Design Checked   | 阳秀明   | 阳秀明               |          |  |  |
| 设 计<br>Design   | 何文斌   | 何文斌               |          |  |  |
| 制 图<br>Drawn   | 何文斌   | 何文斌               |          |  |  |
| 图纸名称 Drawing title<br>A-48 --（屋顶、立面改造图）<br>户主： 7#   |       |                   |          |  |  |
| 图 别<br>DWG. STYLE   | 施工图   | 专 业<br>Discipline | 建 筑      |  |  |
| 设计编号<br>Design NO.   |       | 比 例<br>Scale      | 1:100    |  |  |
| 图 号<br>DWG. NO.   | 建施-94 | 日 期<br>Date       | 2021. 09 |  |  |



|     |              |  |  |    |            |  |
|-----|--------------|--|--|----|------------|--|
| 建筑  | ARCHITECTURE |  |  | 电气 | ELECTRICAL |  |
| 结构  | STRUCTURE    |  |  | 弱电 | TELECOM    |  |
| 给排水 | PLUMBING     |  |  | 总图 | SITE PLAN  |  |
| 暖通  | MECHINICAL   |  |  |    |            |  |

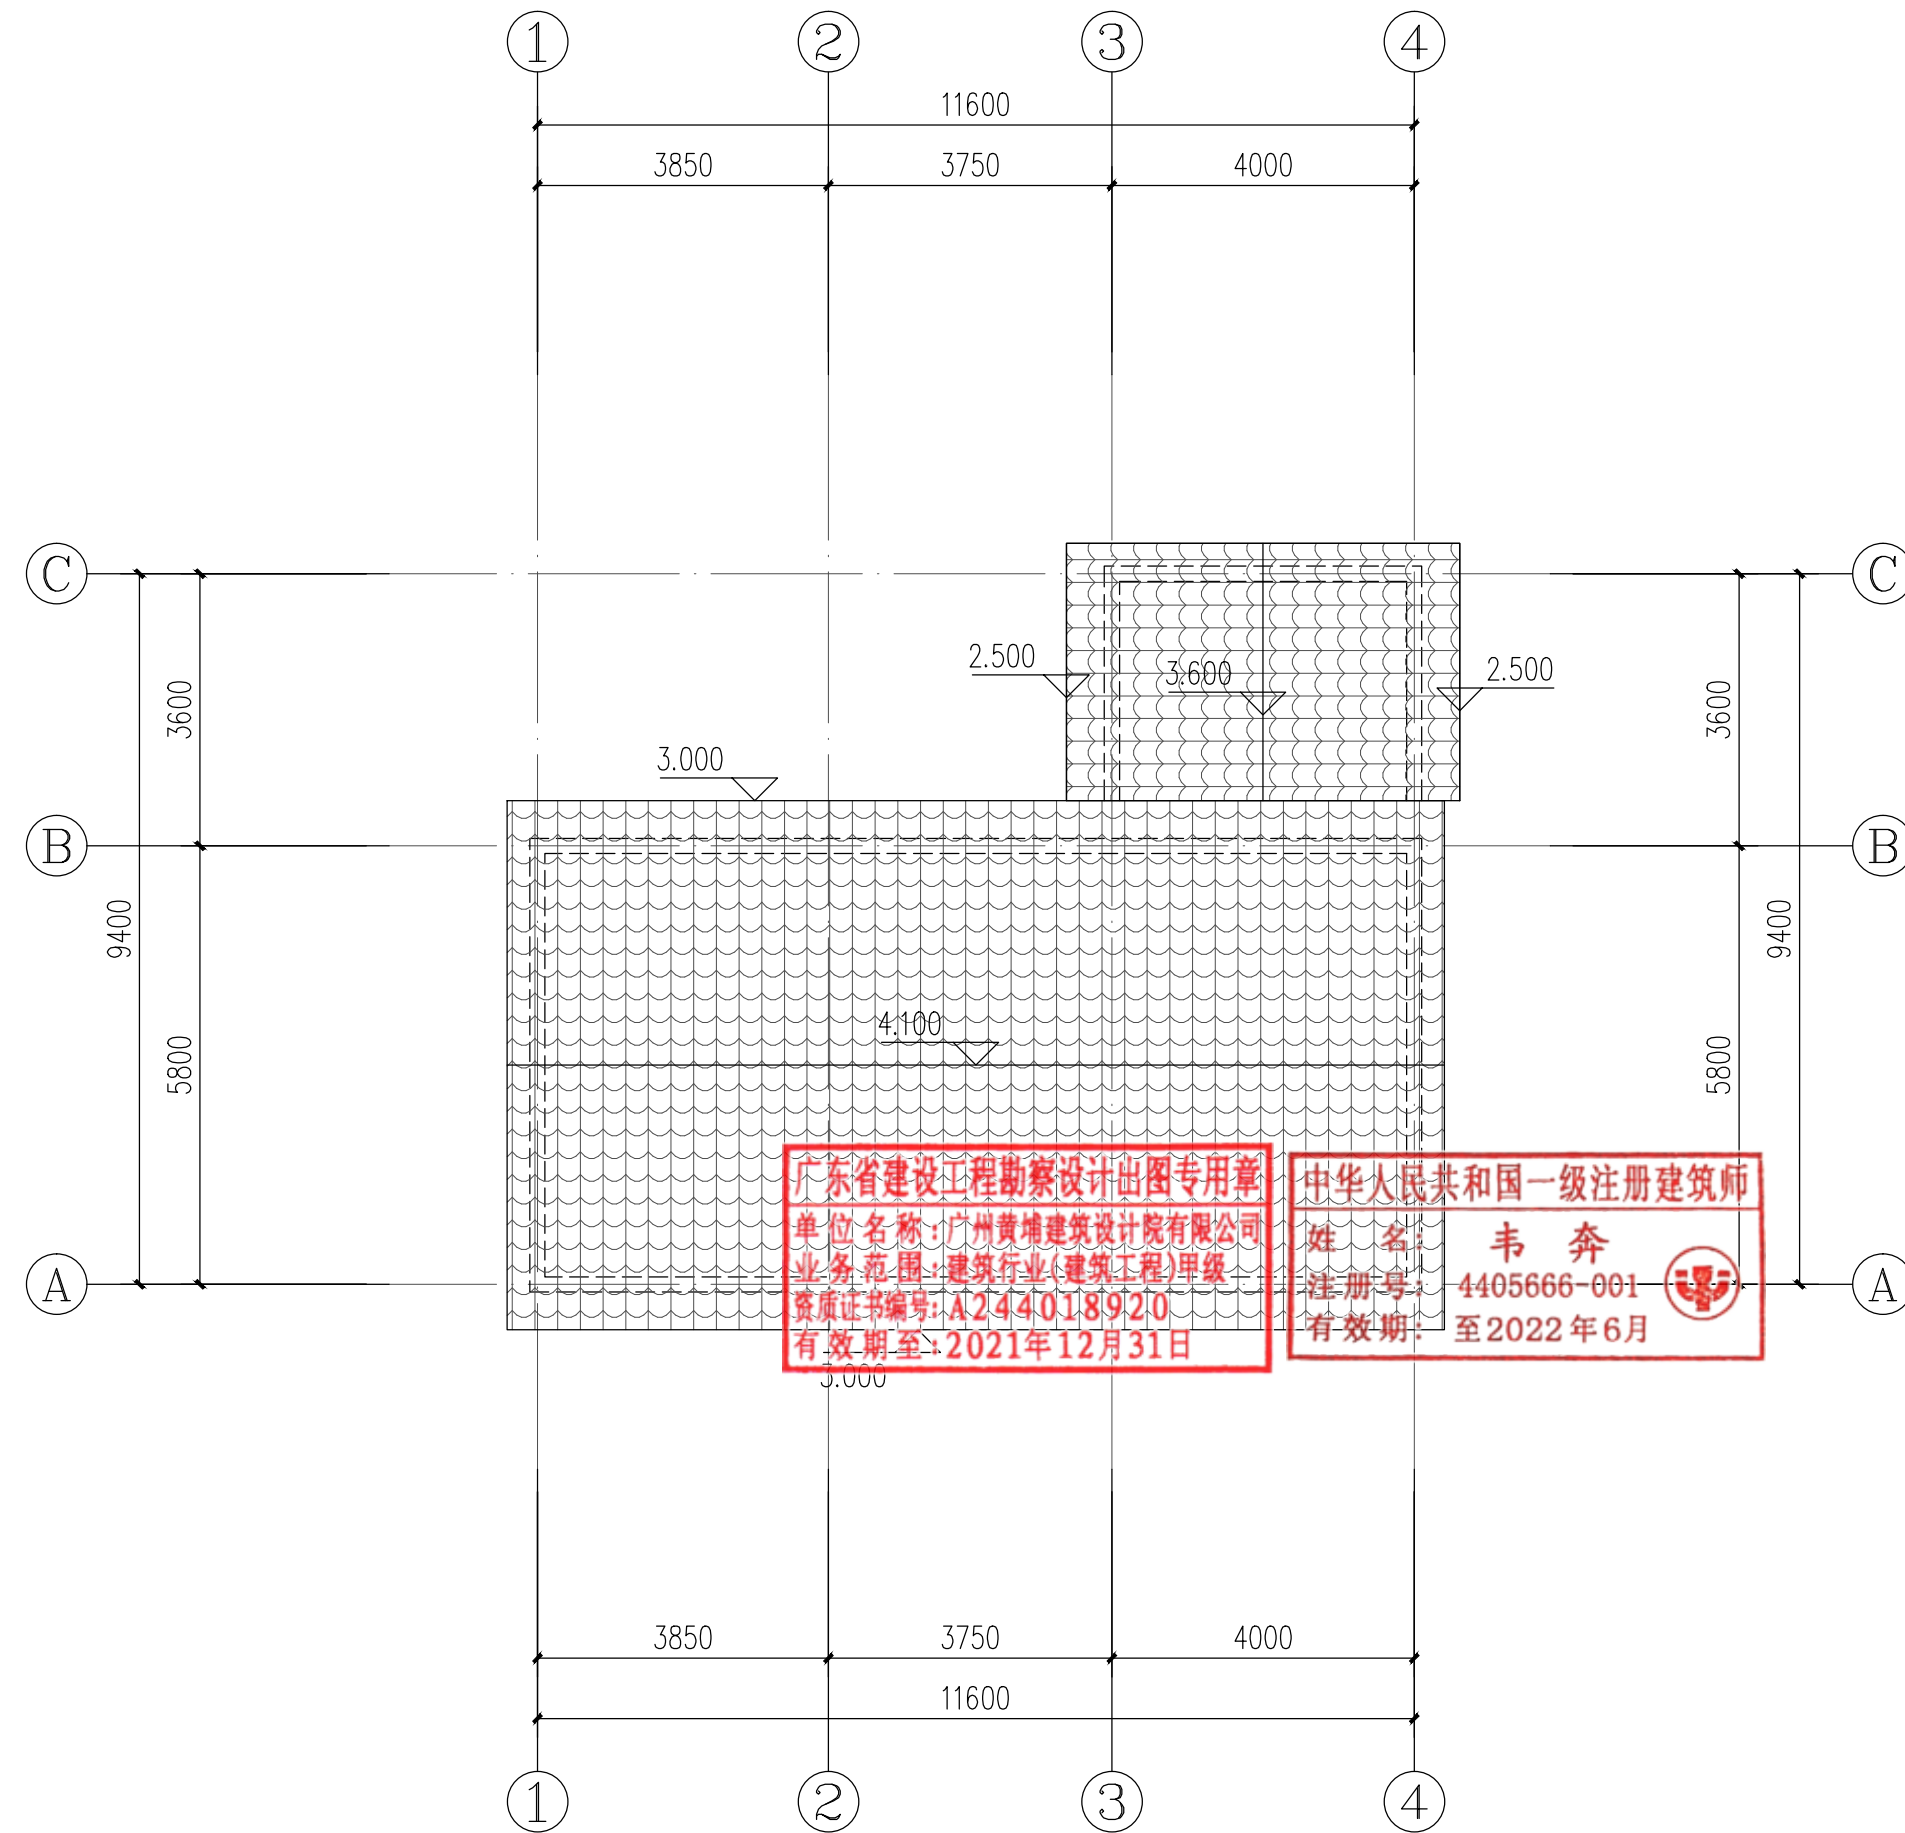





|                                                                                            |       |                   |          |  |  |
|--------------------------------------------------------------------------------------------|-------|-------------------|----------|--|--|
| <div>IIP<br/>DESIGN<br/>WHAMPOA</div>                                                      |       |                   |          |  |  |
| 广州黄埔建筑设计院有限公司<br><small>GUANGZHOU HUANGPU ARCHITECTURAL DESIGN INSTITUTE CO., LTD.</small> |       |                   |          |  |  |
| □ 建筑工程设计甲级证书号：A244018920                                                                   |       |                   |          |  |  |
| □ 城乡规划编制乙级证书号：[粤]城规编第(182012)号                                                             |       |                   |          |  |  |
| □ 工程勘察设计的乙级证书号：B244056666                                                                  |       |                   |          |  |  |
| □ 市政行业设计乙级证书号：A244018920                                                                   |       |                   |          |  |  |
| □ 风景园林设计乙级证书号：A244018920                                                                   |       |                   |          |  |  |
| 合作单位：<br><br>                                                                              |       |                   |          |  |  |
| 图纸用途：<br><br><small>所有图框皆为本公司的财产，未经许可不可复制或施工。施工单位应校对现场尺寸并向建筑师报告错漏，此图未经建筑师签名不可用作施工。</small> |       |                   |          |  |  |
| 平面位置示意 Key Plan                                                                            |       |                   |          |  |  |
|                                                                                            |       |                   |          |  |  |
| 注册章 Stamp for Certified                                                                    |       |                   |          |  |  |
| 工程设计出图专用章 Stamp for Engineering Design                                                     |       |                   |          |  |  |
| 建设单位 Client<br>遂溪县遂城镇大家村村委会                                                                |       |                   |          |  |  |
| 工程名称 Proj. Name<br>遂溪县“农房管控，风貌提升”示范带建设项目                                                   |       |                   |          |  |  |
| 子项名称 Sub-Project Name<br>遂城镇福祥村                                                            |       |                   |          |  |  |
| 审 定<br>Approved                                                                            | 韦 奔   | 韦奔                |          |  |  |
| 审 核<br>Examined                                                                            | 韦 奔   | 韦奔                |          |  |  |
| 项目负责<br>Proj. Architect                                                                    | 韦 奔   |                   |          |  |  |
| 专业负责<br>Special Field in Charge                                                            | 阳秀明   | 阳秀明               |          |  |  |
| 校 对<br>Design Checked                                                                      | 阳秀明   | 阳秀明               |          |  |  |
| 设 计<br>Design                                                                              | 何文斌   | 何文斌               |          |  |  |
| 制 图<br>Drawn                                                                               | 何文斌   | 何文斌               |          |  |  |
| 图纸名称 Drawing title<br>A-49--（屋顶、立面改造图）<br>户主：8#                                            |       |                   |          |  |  |
| 图 别<br>DWG. STYLE                                                                          | 施工图   | 专 业<br>Discipline | 建筑       |  |  |
| 设计编号<br>Design NO.                                                                         |       | 比 例<br>Scale      | 1:100    |  |  |
| 图 号<br>DWG. NO.                                                                            | 建施-96 | 日 期<br>Date       | 2021. 09 |  |  |







|     |              |  |  |    |  |
|-----|--------------|--|--|----|--|
| 建筑  | ARCHITECTURE |  |  |    |  |
| 结构  | STRUCTURE    |  |  | 电气 |  |
| 给排水 | PLUMBING     |  |  | 弱电 |  |
| 暖通  | MECHANICAL   |  |  | 总图 |  |

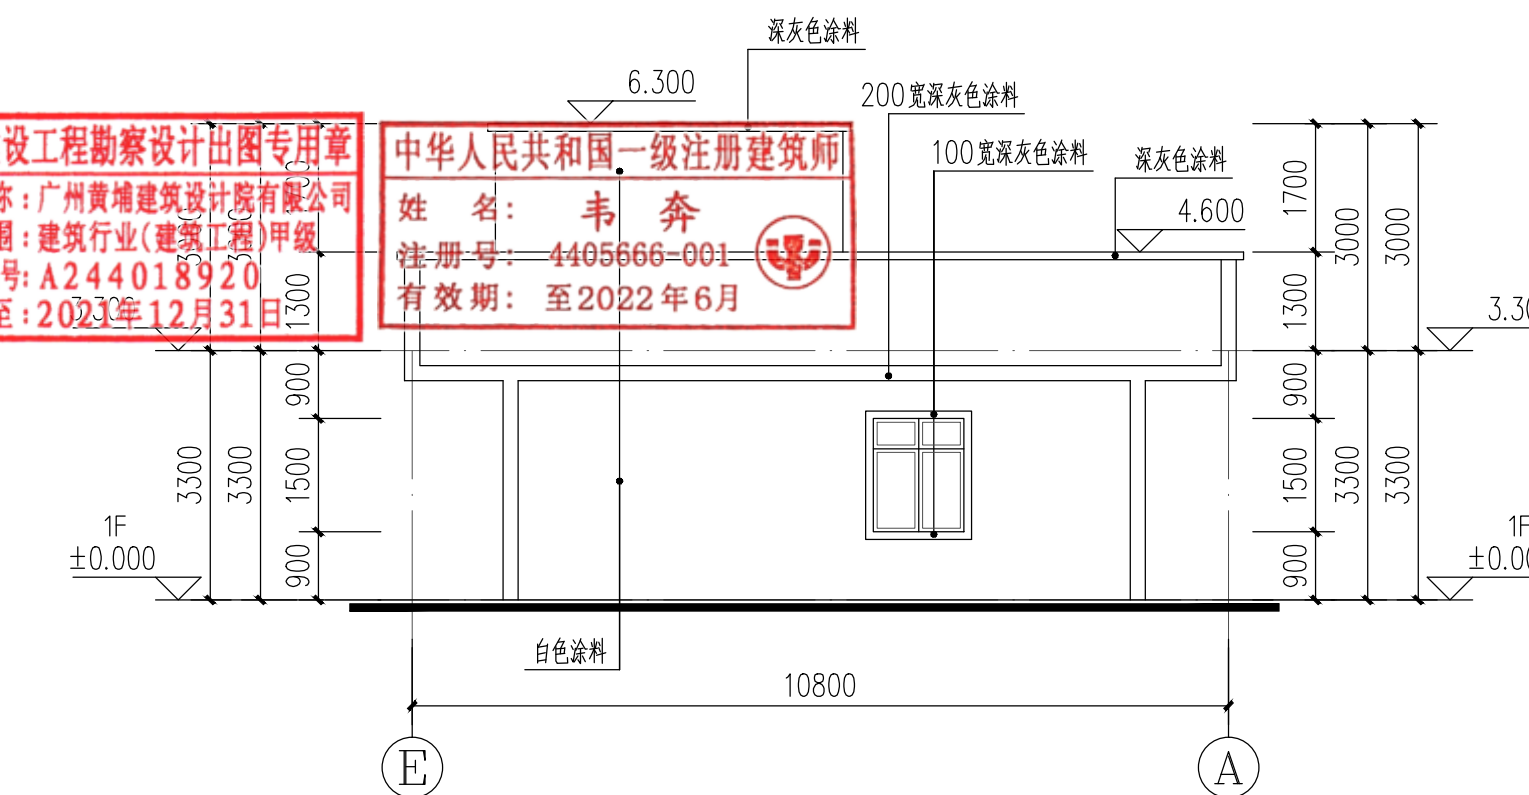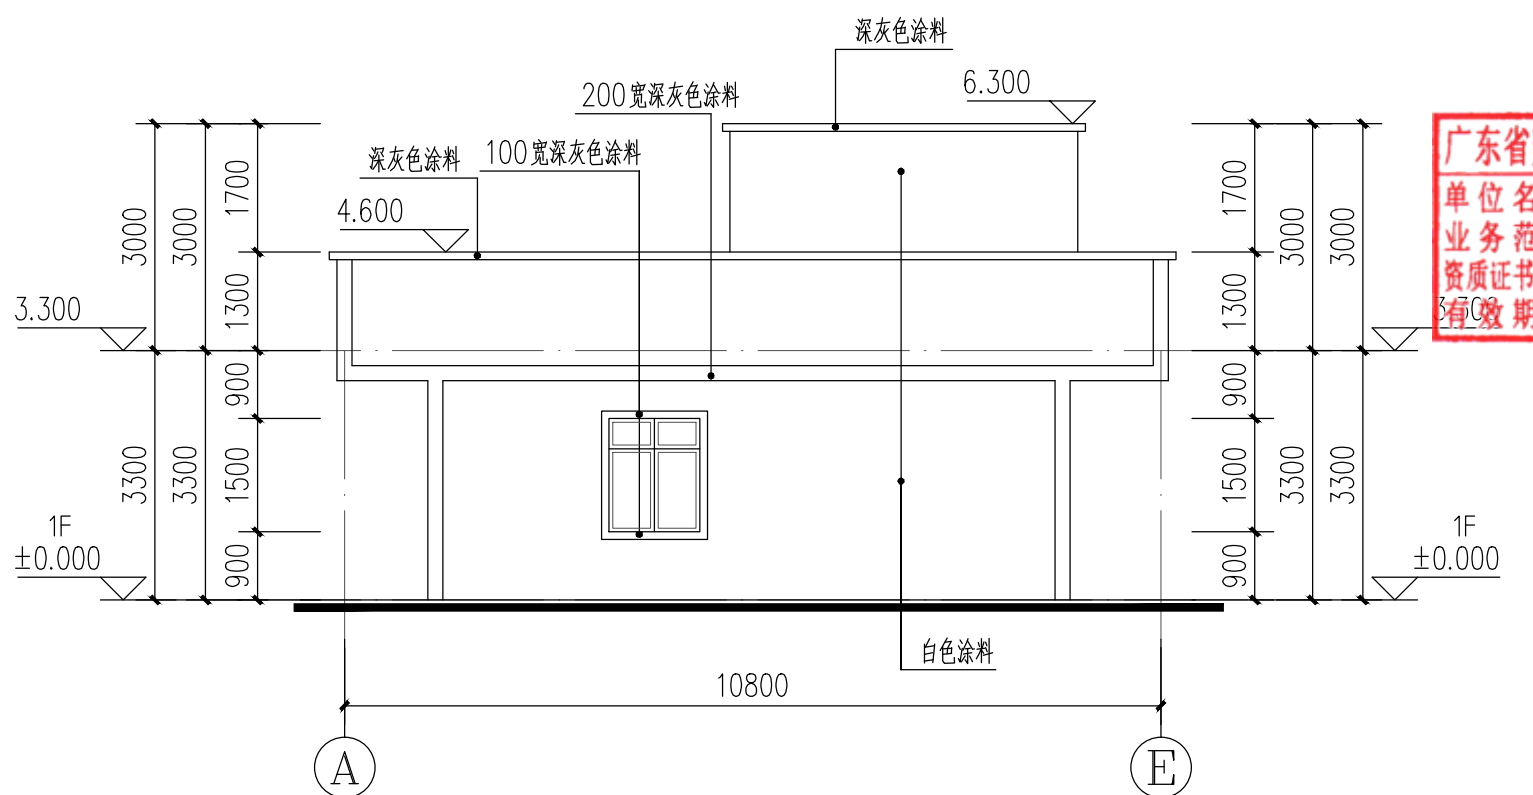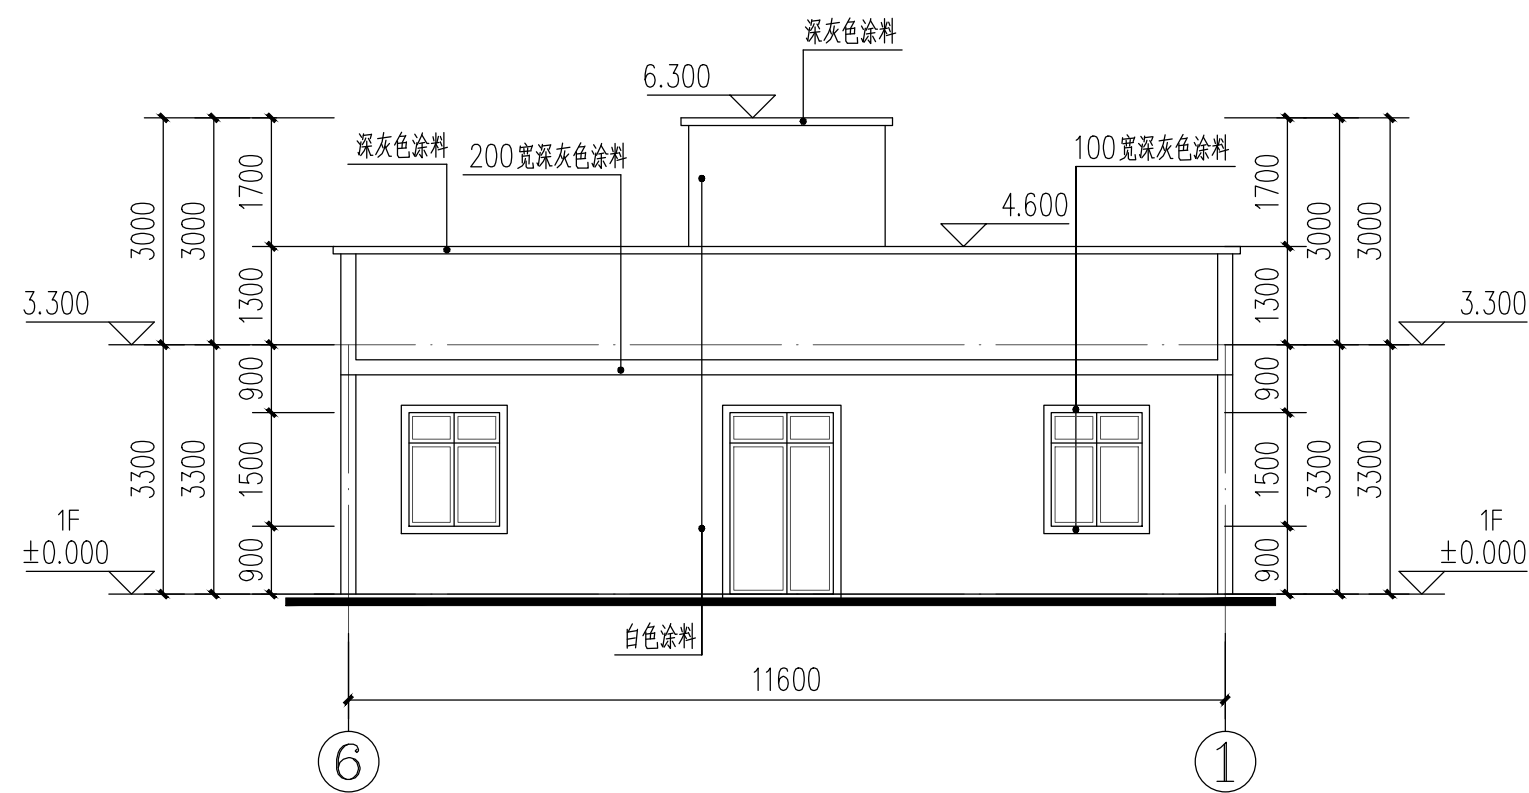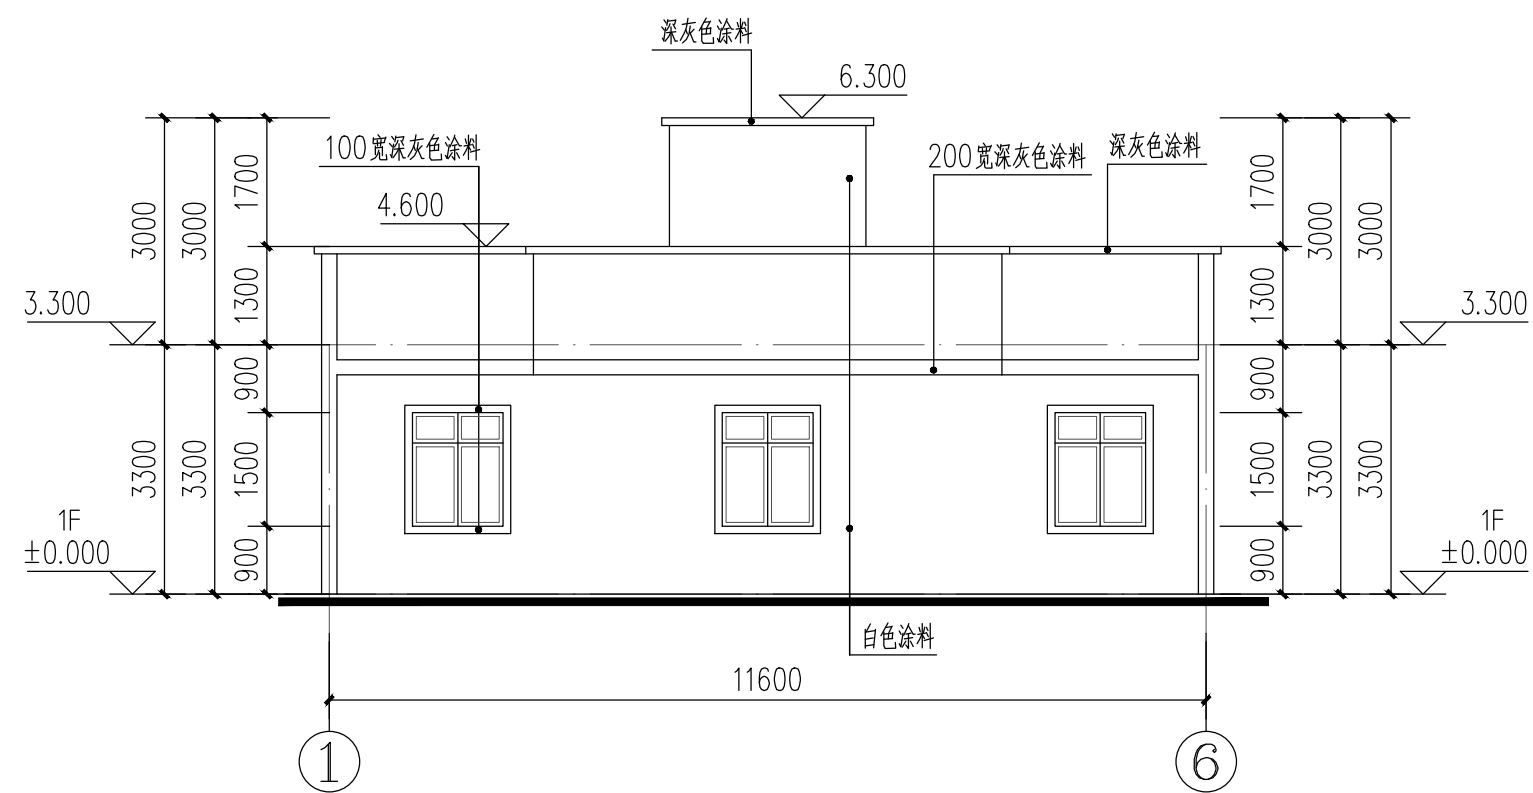


|   |       |                   |          |
|---|-------|-------------------|----------|
| <div><p>IIP<br/>DESIGN<br/>WHAMPOA</p></div> <div>广州黄埔建筑设计院有限公司<br/>GUANGZHOU HUANGPU ARCHITECTURAL DESIGN INSTITUTE CO.,LTD</div>   |       |                   |          |
| <div><div><input type="checkbox"/> 建筑工程设计甲级证书号: A244018920</div><div><input type="checkbox"/> 城乡规划编制乙级证书号: [粤]城规编第(182012)号</div><div><input type="checkbox"/> 工程勘察设乙级证书号: B244056666</div><div><input type="checkbox"/> 市政行业设计乙级证书号: A244018920</div><div><input type="checkbox"/> 风景园林设计乙级证书号: A244018920</div></div> |       |                   |          |
| <div>合作单位:</div> <div></div>   |       |                   |          |
| <div>图纸用途:</div> <div></div> <div>所有图纸皆为本公司的财产,未经许可不准复制,施工单位应校对现场尺寸并向建筑师报告错漏,此图未经建筑师签名不许用作施工。</div>   |       |                   |          |
| <div></div>   |       |                   |          |
| <div>平面位置示意 Key Plan</div> <div></div>   |       |                   |          |
| <div></div>   |       |                   |          |
| <div>注册章 Stamp for Certified</div> <div></div>   |       |                   |          |
| <div></div>   |       |                   |          |
| <div>工程设计出图专用章 Stamp for Engineering Design</div> <div></div>   |       |                   |          |
| <div>建设单位 Client</div> <div>遂溪县遂城镇大家村民委员会</div>   |       |                   |          |
| <div>工程名称 Proj. Name</div> <div>遂溪县“农房管控,风貌提升”示范带建设项目</div>   |       |                   |          |
| <div>子项名称 Sub-Proj. Name</div> <div>遂城镇福祥村</div>   |       |                   |          |
| 审 定<br>Approved   | 韦 奔   | 韦奔                |          |
| 审 核<br>Examined   | 韦 奔   |                   |          |
| 项目负责<br>Proj. Architect   | 韦 奔   | 韦奔                |          |
| 专业负责<br>Special Field in Charge   | 阳秀明   |                   |          |
| 校 对<br>Design Checked   | 阳秀明   | 阳秀明               |          |
| 设 计<br>Design   | 何文斌   |                   |          |
| 制 图<br>Drawn   | 何文斌   | 何文斌               |          |
| <div>图纸名称 Drawing title</div> <div>A-50 -- (屋顶、立面改造图)</div> <div>户主: 9#</div>   |       |                   |          |
| 图 别<br>DWG. STYLE   | 施工图   | 专 业<br>Discipline | 建筑       |
| 设计编号<br>Design NO.   |       | 比 例<br>Scale      | 1:100    |
| 图 号<br>DWG. NO.   | 建施-99 | 日 期<br>Date       | 2021. 09 |







|     |              |  |    |            |  |
|-----|--------------|--|----|------------|--|
| 建筑  | ARCHITECTURE |  | 电气 | ELECTRICAL |  |
| 结构  | STRUCTURE    |  | 弱电 | TELECOM    |  |
| 给排水 | PLUMBING     |  | 总图 | SITE PLAN  |  |
| 暖通  | MECHANICAL   |  |    |            |  |

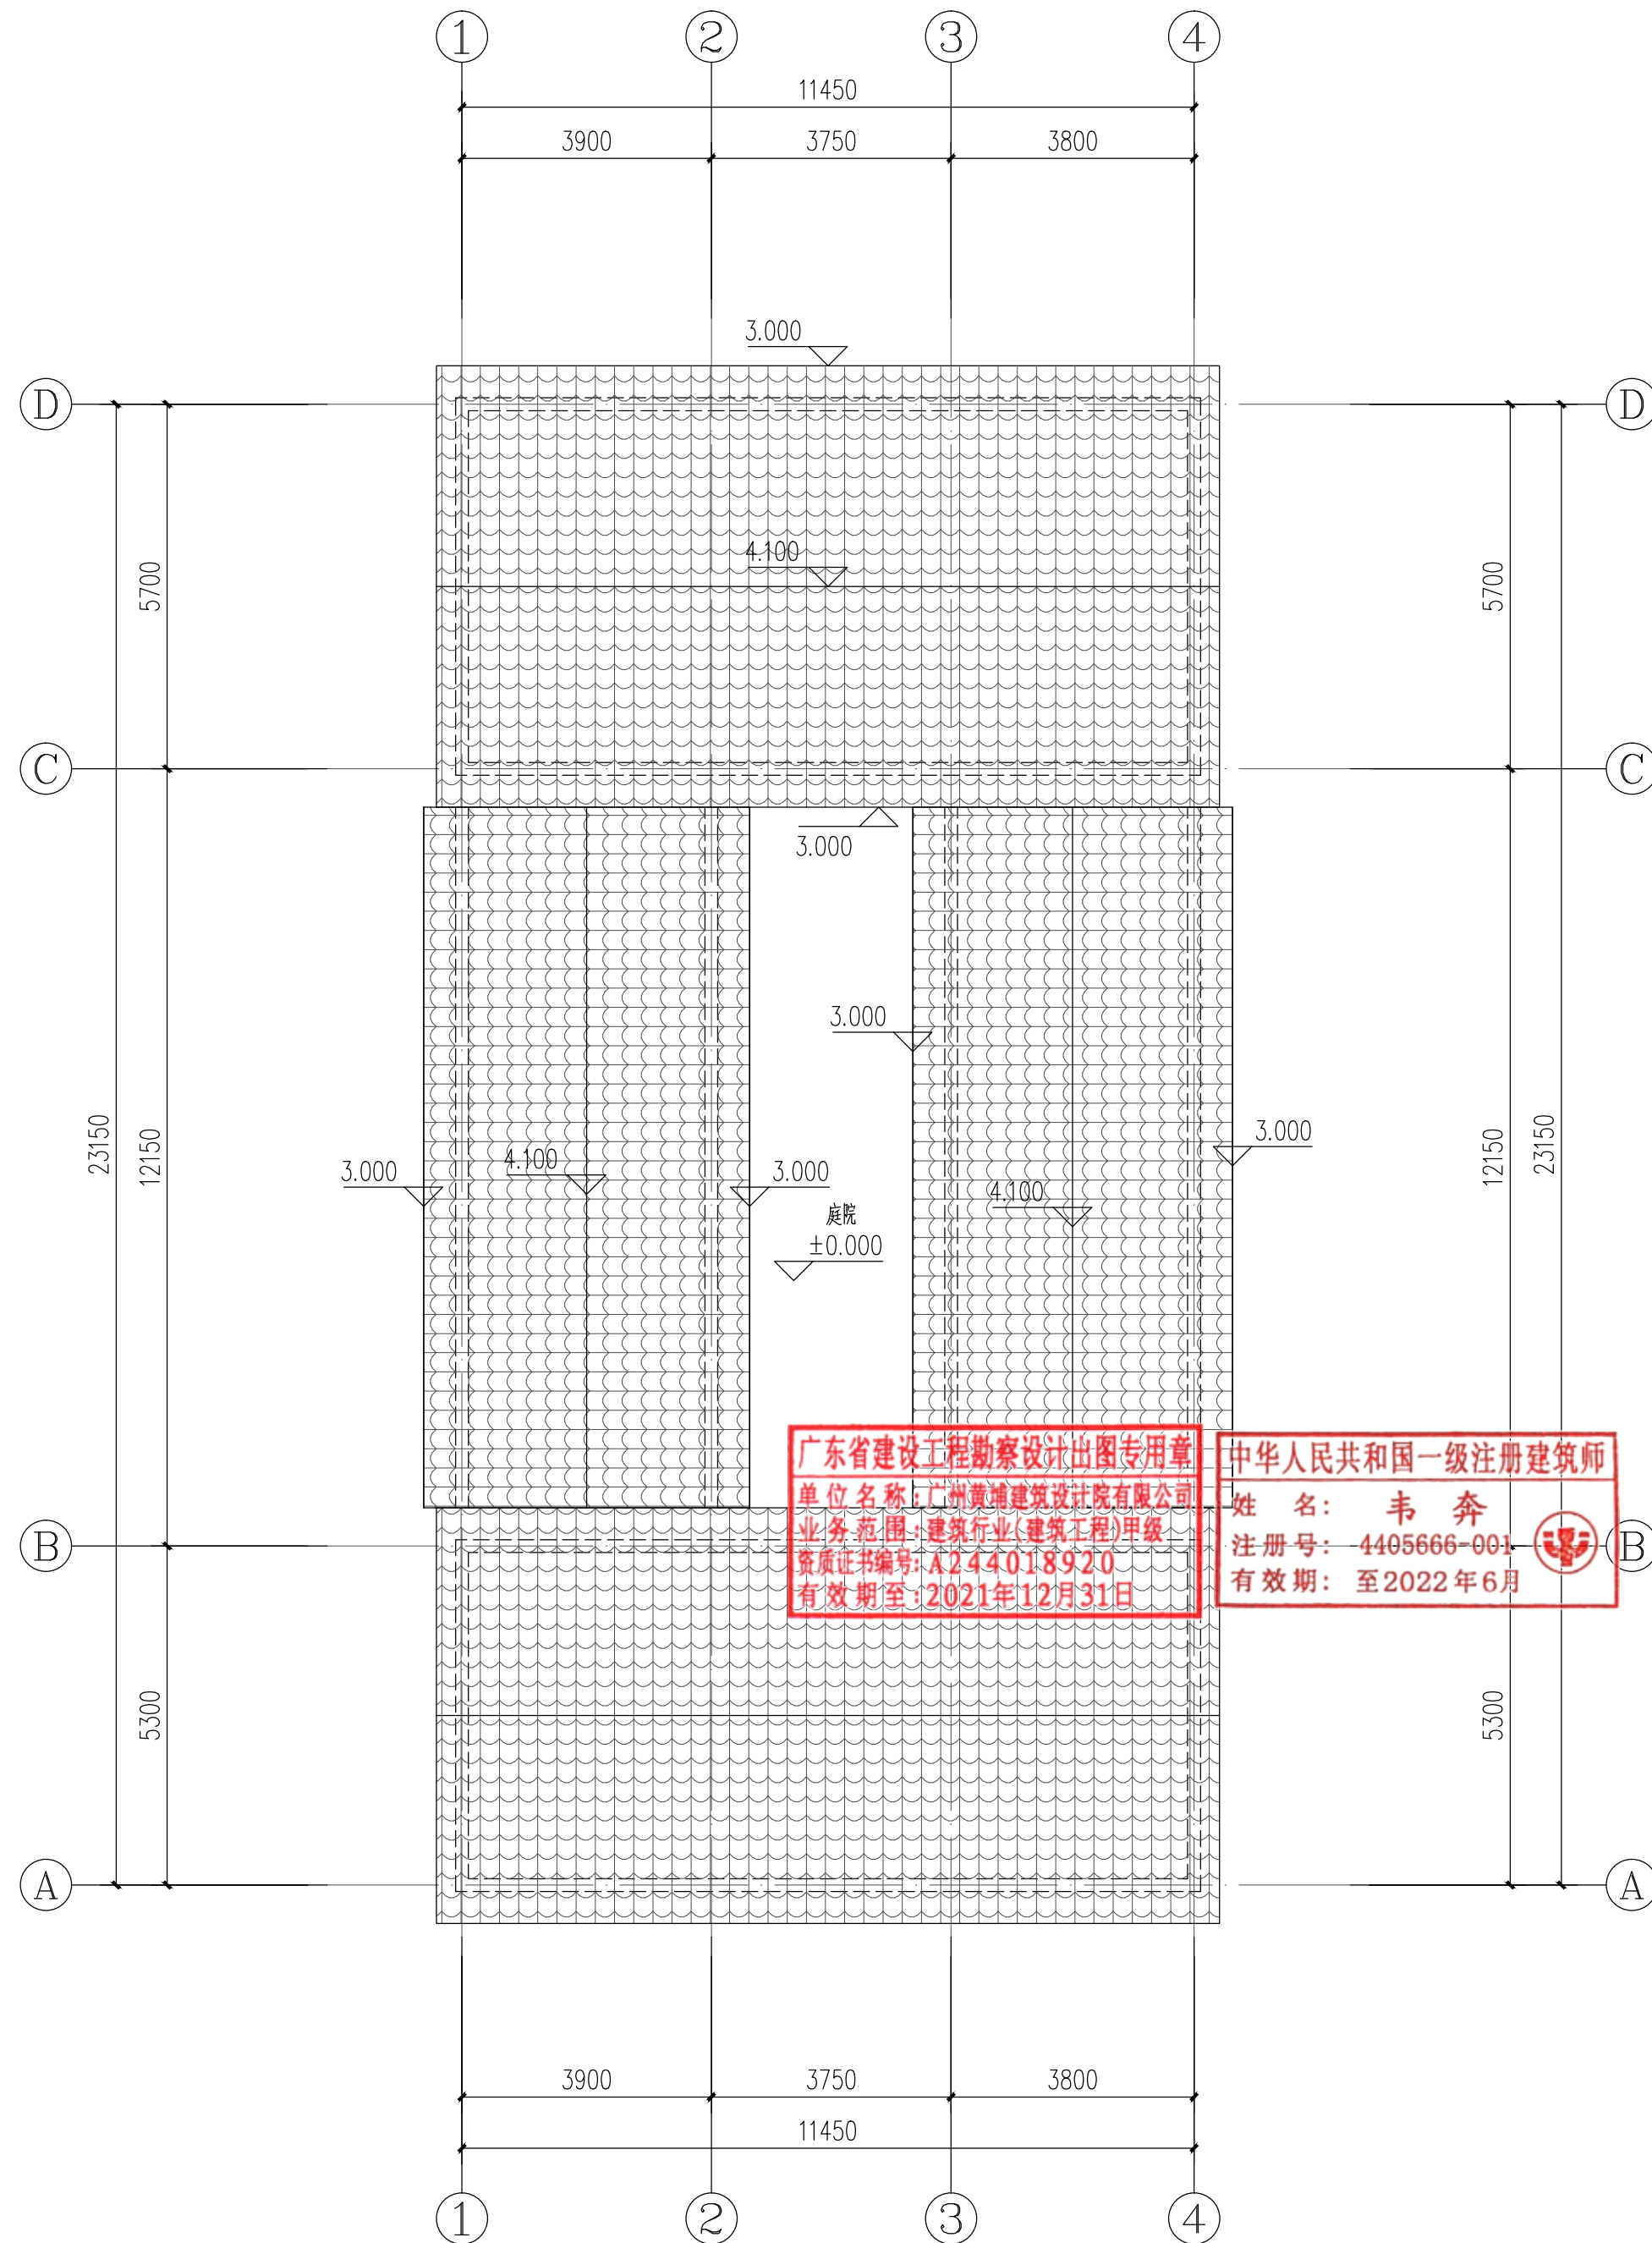

户主：冯秀兰

广州黄埔建筑设计院有限公司  
GUANGZHOU HUANGPU ARCHITECTURAL DESIGN INSTITUTE CO., LTD

合作单位:

所有图纸皆为本公司的财产，未经许可不准复制。施工单位应校对现场尺寸并向建筑师报告错漏，此图未经建筑师签名不许用作施工。

注册章 Stamp for Certified

工程设计出图专用章 Stamp for Engineering Design

建设单位 Client

遂溪县遂城镇大家村民委员会

工程名称 Proj. Name

## 遂溪县“农房管控，风貌提升”示范带建设项目

子项名称 Sub-Proj. Name

### 遂城镇福祥村

|                                 |     |     |
|---------------------------------|-----|-----|
| 审 定<br>Approved                 | 韦 奔 | 韦系  |
| 审 核<br>Examined                 | 韦 奔 | 韦系  |
| 项目负责<br>Proj. Architect         | 韦 奔 |     |
| 专业负责<br>Special Field in Charge | 阳秀明 | 阳秀明 |
| 校 对<br>Design Checked           | 阳秀明 |     |
| 设 计<br>Design                   | 何文斌 | 何文斌 |
| 制 图<br>Drawn                    | 何文斌 |     |

图纸名称 Drawing title

A-52--(屋顶、立面改造图)

户主：冯秀兰

|                    |        |                   |          |
|--------------------|--------|-------------------|----------|
| 图 别<br>DWG. STYLE  | 施工图    | 专 业<br>Discipline | 建筑       |
| 设计编号<br>Design NO. |        | 比 例<br>Scale      | 1:100    |
| 图 号<br>DWG. NO.    | 建施-102 | 日 期<br>Date       | 2021. 09 |

图纸盖章后有效












|     |              |  |    |            |  |
|-----|--------------|--|----|------------|--|
| 建筑  | ARCHITECTURE |  | 电气 | ELECTRICAL |  |
| 结构  | STRUCTURE    |  | 弱电 | TELECOM    |  |
| 给排水 | PLUMBING     |  | 总图 | SITE PLAN  |  |
| 暖通  | MECHNICAL    |  |    |            |  |

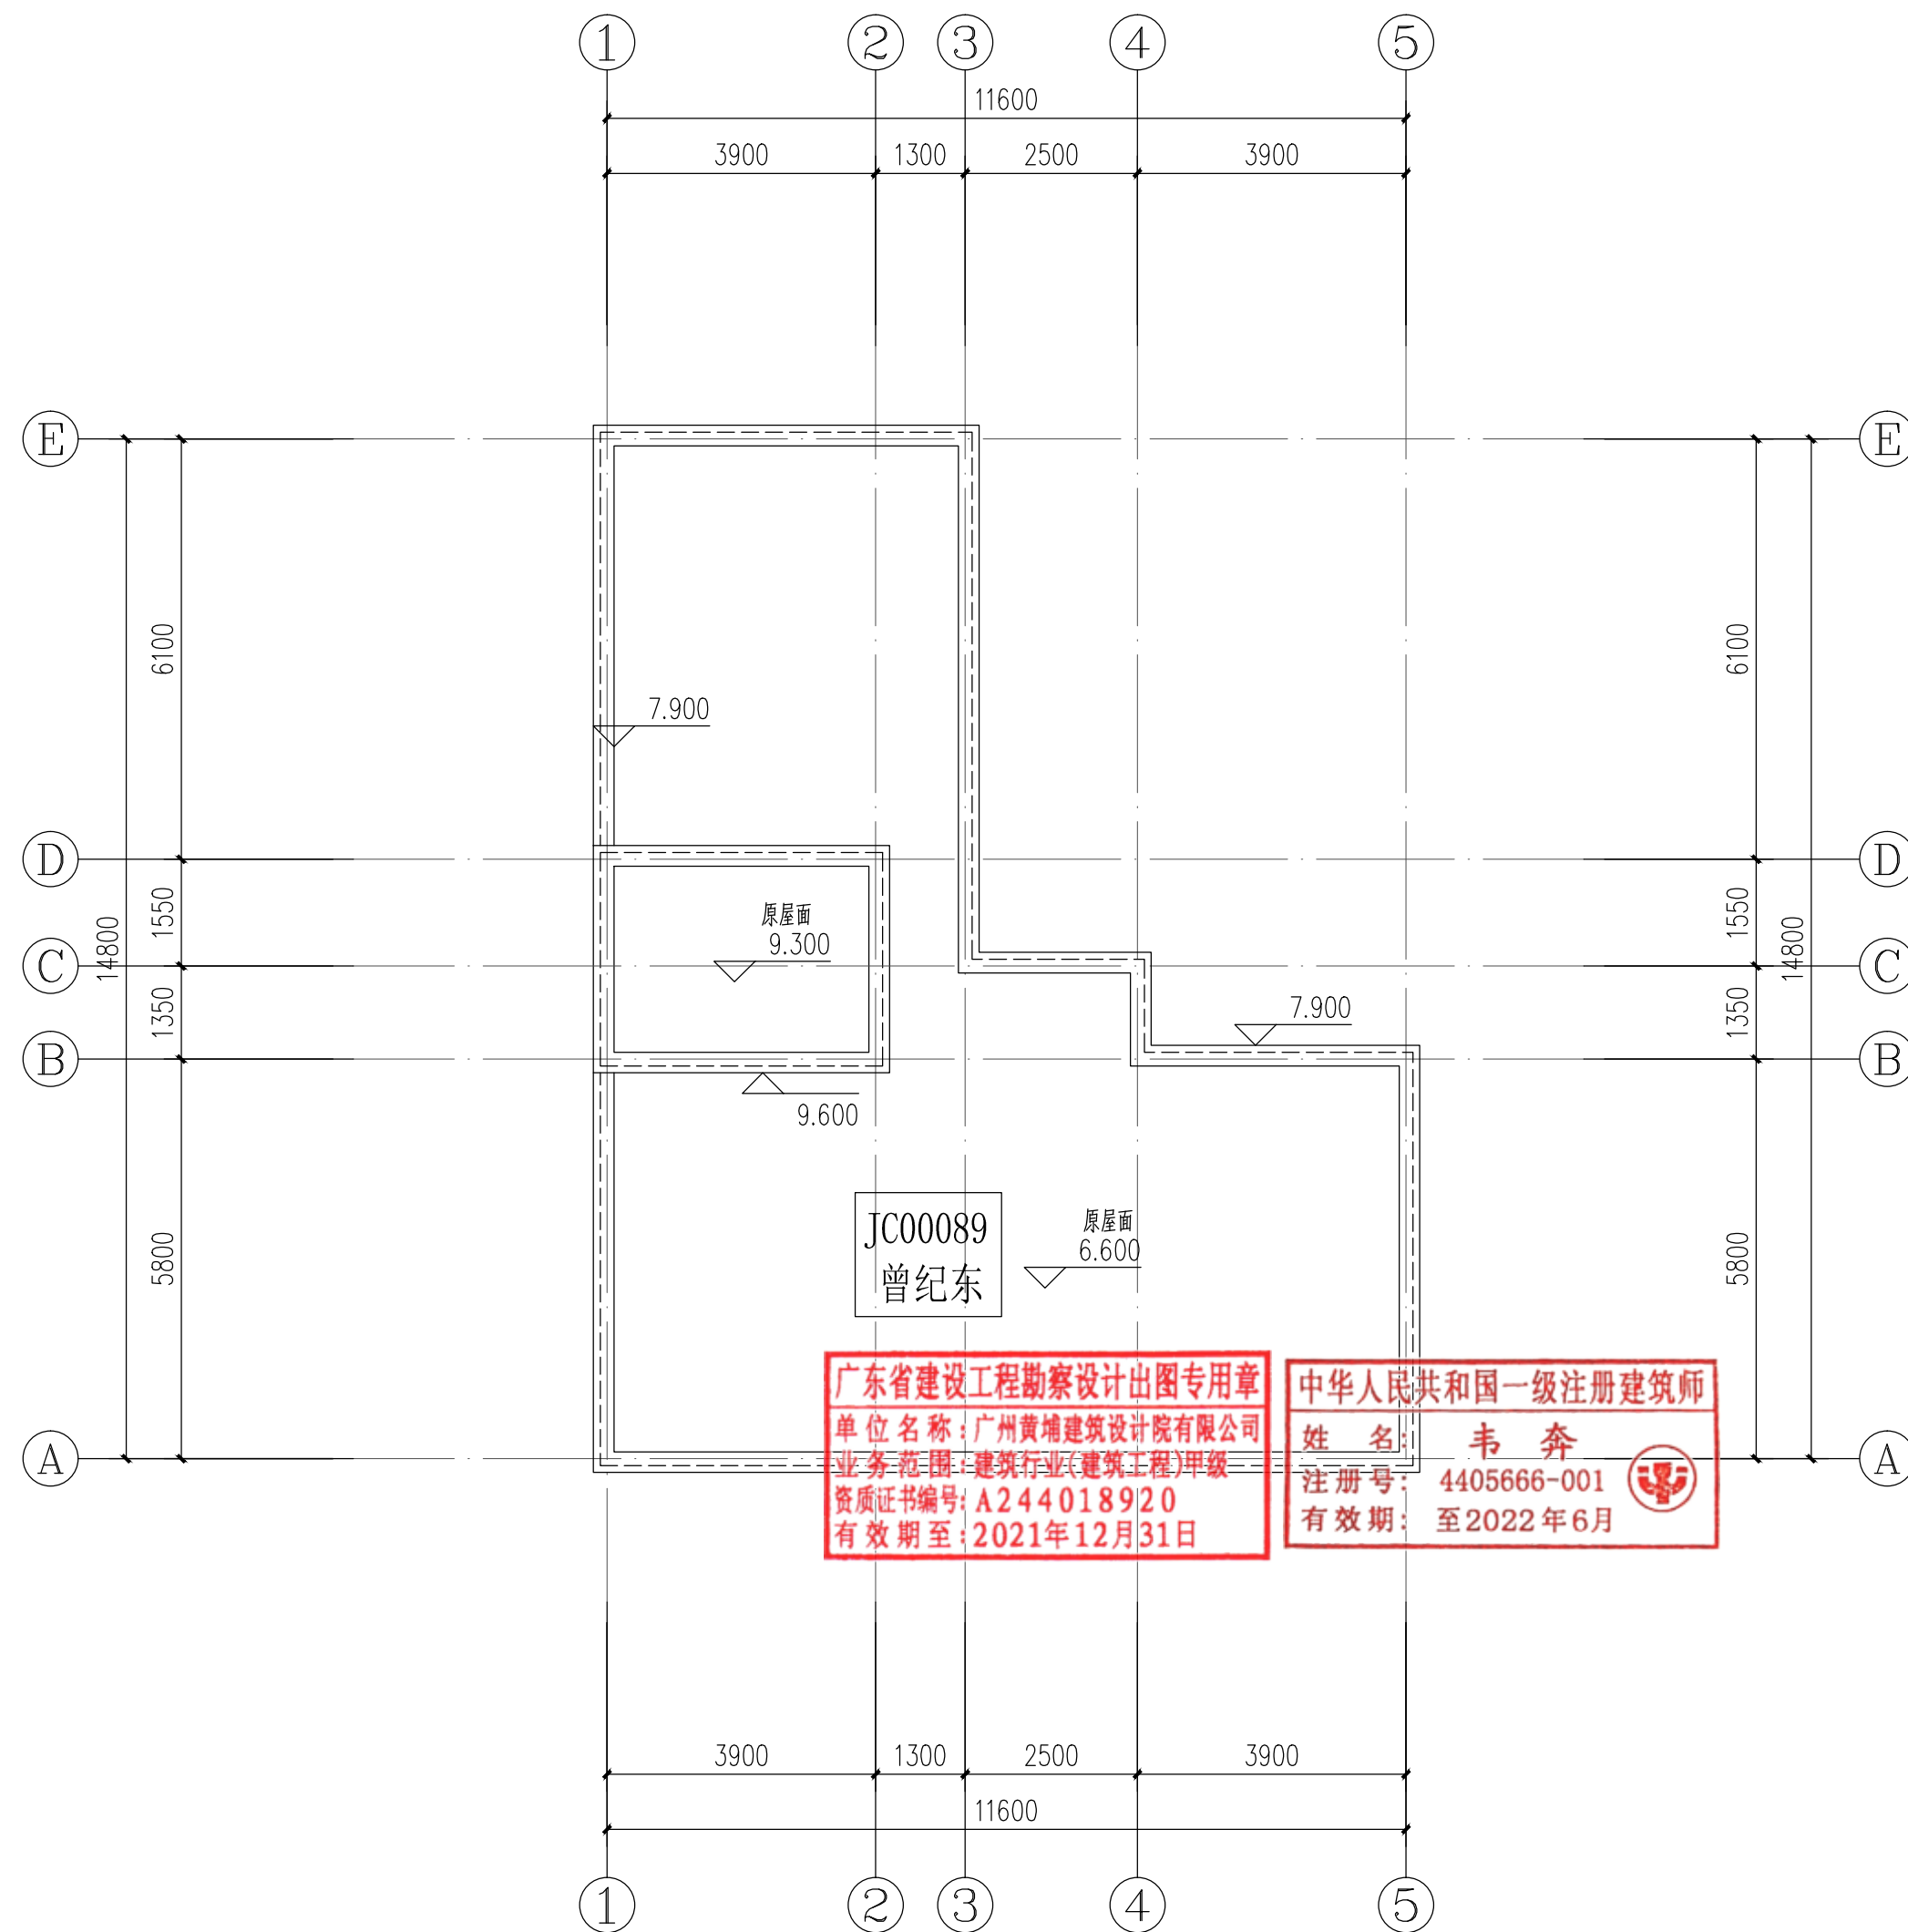

户主：曾纪东

广州黄埔建筑设计院有限公司  
GUANGZHOU HUANGPU ARCHITECTURAL DESIGN INSTITUTE CO., LTD

合作单位:

所有图纸皆为本公司的财产，未经许可不准复制。施工单位应校对现场尺寸并向建筑师报告错漏，此图未经建筑师签名不许用作施工。

注册章 Stamp for Certified

工程设计出图专用章 Stamp for Engineering Design

建设单位 Client

遂溪县遂城镇大家村民委员会

工程名称 Proj. Name

## 遂溪县“农房管控，风貌提升”示范带建设项目

子项名称 Sub-Proj. Name

## 遂城镇福祥村

審 定

主 本

才

审 核

主 衣

14

项目负责

韦 奎

41

专业负责  
Specialist

阳秀明

Design Cl

阳秀明

111

Design

何文斌

1012

图纸名称 Drawing title

A-54—(屋顶、立面改造图)

户主：曾纪东

图 别

施工图

专业

律筑

Design 1

100

比例  
Scale

:100

DWG. NO.

建施-106

Date \_\_\_\_\_

021.

图纸盖章后有效









A2

图纸盖章后有效
















|     |              |  |    |            |  |
|-----|--------------|--|----|------------|--|
| 建筑  | ARCHITECTURE |  | 电气 | ELECTRICAL |  |
| 结构  | STRUCTURE    |  | 弱电 | TELECOM    |  |
| 给排水 | PLUMBING     |  | 总图 | SITE PLAN  |  |
| 暖通  | MECHANICAL   |  |    |            |  |

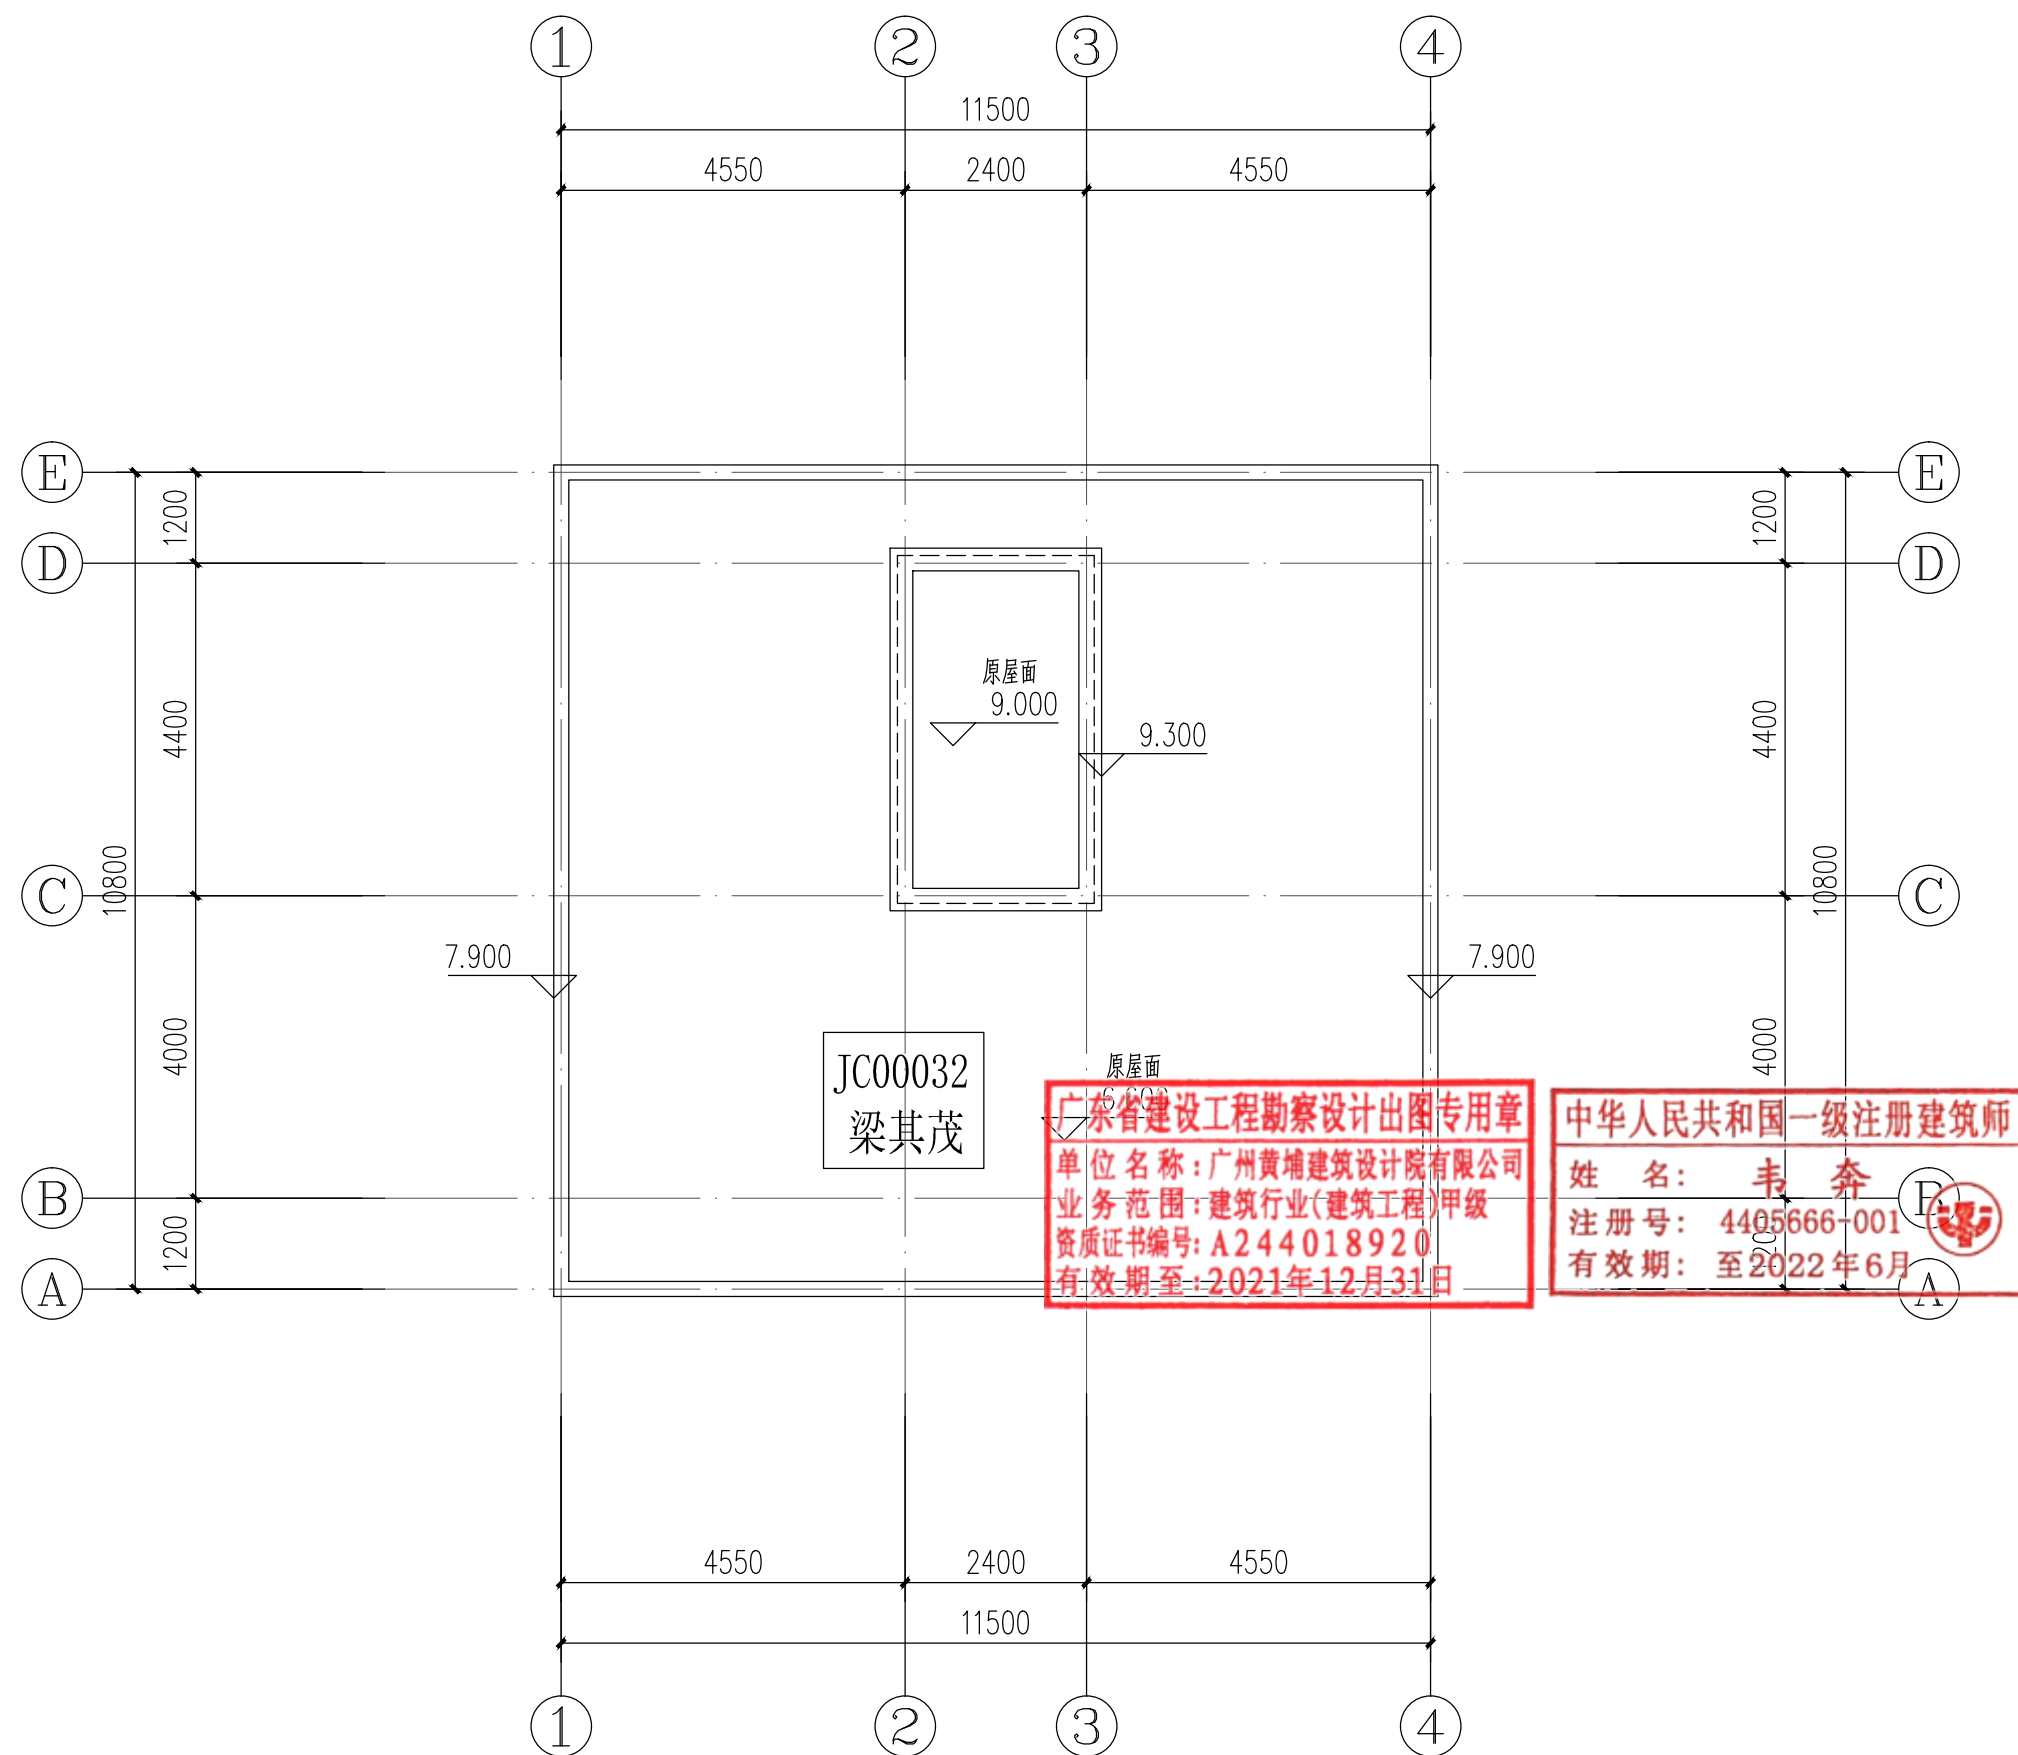

户主：梁其茂

广州黄埔建筑设计院有限公司  
GUANGZHOU HUANGPU ARCHITECTURAL DESIGN INSTITUTE CO., LTD

□ 建筑工程设计甲级证书号: A244018920

□ 城乡规划编制乙级证书号: [粤]城规编第(182012)号

□ 工程勘察设计乙级证书号: B244056666

|                           |
|---------------------------|
| □ 市政行业设计乙级证书号: A244018920 |
|---------------------------|

□ 风景园林设计乙级证书号: A244018920

图纸用途:

平面位置示意 Key Plan

工程设计出图专用章 Stamp for Engineering Design

遂溪县遂城镇大家村民委员会

[illegible]

遂溪县“农田整治 网箱提升”示范带建设项目

逯佚云 农房冒柱，风貌挺升 小范市建设项目

|      |                |
|------|----------------|
| 子项名称 | Sub-Proj. Name |
|------|----------------|

遂城镇福祥村

|       |  |  |
|-------|--|--|
| 过城溪田行 |  |  |
| 中 占   |  |  |

|                 |     |                                                                                       |
|-----------------|-----|---------------------------------------------------------------------------------------|
| 甲 正<br>Approved | 韦 奔 |  |
|-----------------|-----|---------------------------------------------------------------------------------------|

|     |     |  |
|-----|-----|--|
| 核 审 | 查 韦 |  |
|-----|-----|--|

|          |     |     |
|----------|-----|-----|
| Examined | 日 月 | 事 務 |
| 項目负责     |     |     |

|                         |     |  |
|-------------------------|-----|--|
| 项目负责<br>Proj. Architect | 韦 奔 |  |
|-------------------------|-----|--|

|                                 |     |  |
|---------------------------------|-----|--|
| 专业负责<br>Special Field in Charge | 阳秀明 |  |
|---------------------------------|-----|--|

|                         |     |                    |
|-------------------------|-----|--------------------|
| Special Field In Charge |     | <i>[Signature]</i> |
| 校 对                     | 加手明 |                    |

|                |     |   |
|----------------|-----|---|
| Design Checked | 阳秀明 | 1 |
|----------------|-----|---|

|              |     |      |
|--------------|-----|------|
| 设计<br>Design | 何文斌 | 14.1 |
|--------------|-----|------|

|     |     |     |
|-----|-----|-----|
| 制 图 | 何立斌 | 何立斌 |
|-----|-----|-----|

|       |     |  |
|-------|-----|--|
| Drawn | 何文斌 |  |
|-------|-----|--|

|         |               |
|---------|---------------|
| 图 纸 名 称 | Drawing title |
|---------|---------------|

A-59—(屋顶、立面改造图)

户主：梁其茂

|  |  |  |  |
|--|--|--|--|
|  |  |  |  |
|  |  |  |  |

|           |     |            |    |
|-----------|-----|------------|----|
| 图 别       | 施工图 | 专 业        | 建筑 |
| DWG STYLE |     | Discipline |    |

|      |     |       |
|------|-----|-------|
| 设计编号 | 比 例 | 1:100 |
|------|-----|-------|

|            |  |       |       |
|------------|--|-------|-------|
| Design NO. |  | Scale | 1:100 |
| 图 号        |  | 比例    |       |

|          |        |      |         |
|----------|--------|------|---------|
| 图 号      | 建施-116 | 日 期  | 2021.09 |
| DWG. NO. |        | Date |         |

图纸拼音左右放

图纸盖章后有效








遂溪县“农房管控，风貌提升”示范带建设项目

遂城镇福祥村 设计图册

建设单位：遂溪县遂城镇大家村民委员会

专 业：道路专业

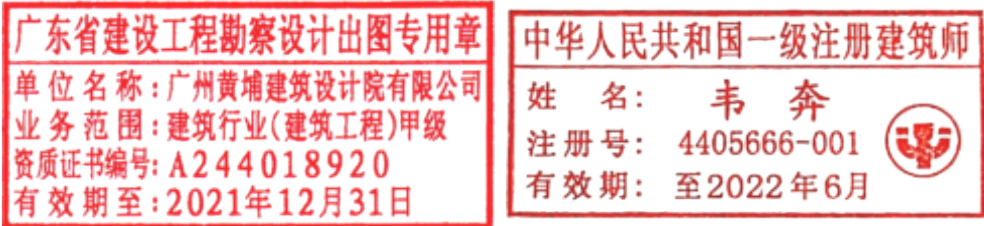

广州黄埔建筑设计院有限公司

GUANGZHOU HUANGPU ARCHITECTURAL DESIGN INSTITUTE CO., LTD

2021年9月

# 广州黄埔建筑设计院有限公司

资质证书编号：A244018920


## 施工图设计

建设单位： 遂溪县遂城镇大家村民委员会

工程名称： 遂溪县“农房管控，风貌提升”示范带建设项目

专 业： 道路

工程编号：

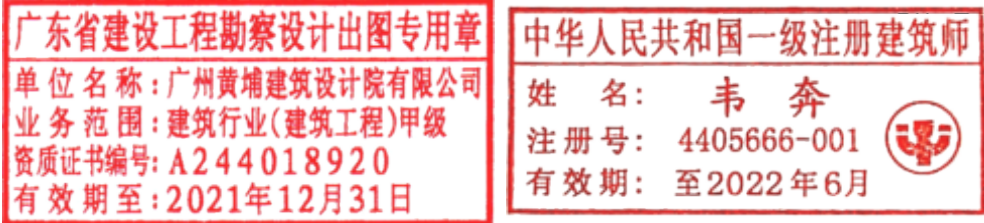

专业负责人： 韦 奔

设 计 人： 富玉华

二零二一年九月



|   |       |      |                    |         |      |                                   |   |       |
|---|-------|------|--------------------|---------|------|-----------------------------------|---|-------|
| <div><div><div>IP</div><div>DESIGN<br/>WHAMPOA</div></div><div>广州黄埔建筑设计院有限公司</div><div>GUANGZHOU HUANGPU ARCHITECTURAL DESIGN INSTITUTE CO.,LTD</div></div> |       |      |                    |         | 建设单位 | 遂溪县遂城镇大家村民委员会                     |   |       |
|   |       |      |                    |         | 项目名称 | 遂溪县“农房管控，风貌提升”示范带<br>建设项目——遂城镇福祥村 |   |       |
| 审 定   | 周 文   | 专业负责 | 富玉华                | 图 纸 目 录 | 设计编号 |                                   | 设计专业   | 道路    |
| 审 核   | 周 文   | 校 对  | 富玉华                |         | 设计阶段 | 施工图设计                             | 图 号   |       |
| 项目负责   | 韦 奔   | 设 计  | 富玉华                |         | 版 别  |                                   | 共 1 页   | 第 1 页 |
| 序号   | 图 号   |      | 图 纸 名 称            |         |      | 图纸规格                              | 备 注   |       |
| 01   | DL-01 |      | 道路编号图              |         |      | A2                                |   |       |
| 02   | DL-02 |      | 总平面尺寸图             |         |      | A2                                |   |       |
| 03   | DL-03 |      | 总平面定位图             |         |      | A2                                |   |       |
| 04   | DL-04 |      | 沥青混凝土罩面结构做法详图      |         |      | A3                                |   |       |
| 05   | DL-05 |      | 角隅补强钢筋设计图          |         |      | A3                                |   |       |
| 06   | DL-06 |      | 车行道水泥板病害损坏与处理工艺对应表 |         |      | A3                                |   |       |
| 07   | DL-07 |      | 条带罩面法              |         |      | A3                                | <div><div>广东省建设工程勘察设计出图专用章</div><div>单 位 名 称：广州黄埔建筑设计院有限公司</div><div>业 务 范 围：建筑行业(建筑工程)甲级</div><div>资质证书编号：A244018920</div><div>有效期至：2021年12月31日</div></div> <div><div>中华人民共和国一级注册建筑师</div><div>姓 名：韦 奔</div><div>注册号：4405666-001</div><div>有效期：至2022年6月</div></div> |       |
| 08   | DL-08 |      | 板角修补法              |         |      |                                   |   |       |
| 09   | DL-09 |      | 板底脱空板压浆平面图         |         |      | A3                                |   |       |
| 10   | DL-10 |      | 挖除重建法平面布置图         |         |      | A3                                |   |       |
|   |       |      |                    |         |      |                                   |   |       |
|   |       |      |                    |         |      |                                   |   |       |
|   |   |              |  |  |  |
|---|---|--------------|--|--|--|
| 电 | 气 | ELECTRICAL   |  |  |  |
|   |   | TELECOM      |  |  |  |
|   |   | SITE PLAN    |  |  |  |
|   |   |              |  |  |  |
| 建 | 结 | ARCHITECTURE |  |  |  |
|   |   | STRUCTURE    |  |  |  |
|   |   | PUMPING      |  |  |  |
|   |   | MECHANICAL   |  |  |  |



一、油化道路段（保留原道路）

| 道路序号 | 长度 (m) | 宽度 (m) | 面积 (㎡)  |
|------|--------|--------|---------|
| ①    | 418.50 | 5      | 2092.50 |
| ②    | 607.90 | 5      | 3039.50 |

图 例

 油化道路区域



广州黄埔建筑设计院有限公司  
GUANGZHOU HUANGPU ARCHITECTURAL DESIGN INSTITUTE CO., LTD.

□ 建筑工程设计甲级证书号: A244018920  
□ 城乡规划编制乙级证书号: [粤]城规编第(182012)号  
□ 工程勘察设计乙级证书号: B244056666  
□ 市政行业设计乙级证书号: A244018920  
□ 风景园林设计乙级证书号: A244018920

合作单位:

图纸用途:

所有图纸均为本公司的财产,未经许可不准复制,施工单位应校对现场尺寸并同建筑师报告错漏,此图未经建筑师签名不许用作施工。

平面位置示意 Key Plan





注册章 Stamp for Certified

工程设计出图专用章 Stamp for Engineering Design

建设单位 Client  
遂溪县遂城镇大家村民委员会

工程名称 Proj. Name  
遂溪县“农房管控,风貌提升”示范带建设项目

子项名称 Sub-Proj. Name  
遂城镇福祥村
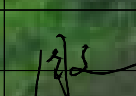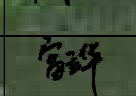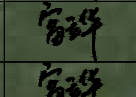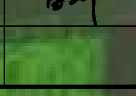
|                                 |     |                                                                                       |
|---------------------------------|-----|---------------------------------------------------------------------------------------|
| 审 定<br>Approved                 |     |                                                                                       |
| 审 核<br>Examined                 | 周 文 |  |
| 项目负责<br>Proj. Architect         | 周 文 |  |
| 专业负责<br>Special Field in Charge | 富玉华 |  |
| 校 对<br>Design Checked           | 富玉华 |  |
| 设 计<br>Design                   | 富玉华 |  |
| 制 图<br>Drawn                    |     |                                                                                       |


图纸名称 Drawing title  
道路编号图

| 图 别<br>DWG. STYLE  | 施工图   | 专 业<br>Discipline | 道 路     |
|--------------------|-------|-------------------|---------|
| 设计编号<br>Design NO. |       | 比 例<br>Scale      | 1:100   |
| 图 号<br>DWG. NO.    | DL-01 | 日 期<br>Date       | 2021.09 |

图纸盖章后有效



|     |              |  |  |    |            |  |
|-----|--------------|--|--|----|------------|--|
| 建筑  | ARCHITECTURE |  |  | 电气 | ELECTRICAL |  |
| 结构  | STRUCTURE    |  |  | 弱电 | TELECOM    |  |
| 给排水 | PLUMBING     |  |  | 总图 | SITE PLAN  |  |
| 暖通  | MECHANICAL   |  |  |    |            |  |

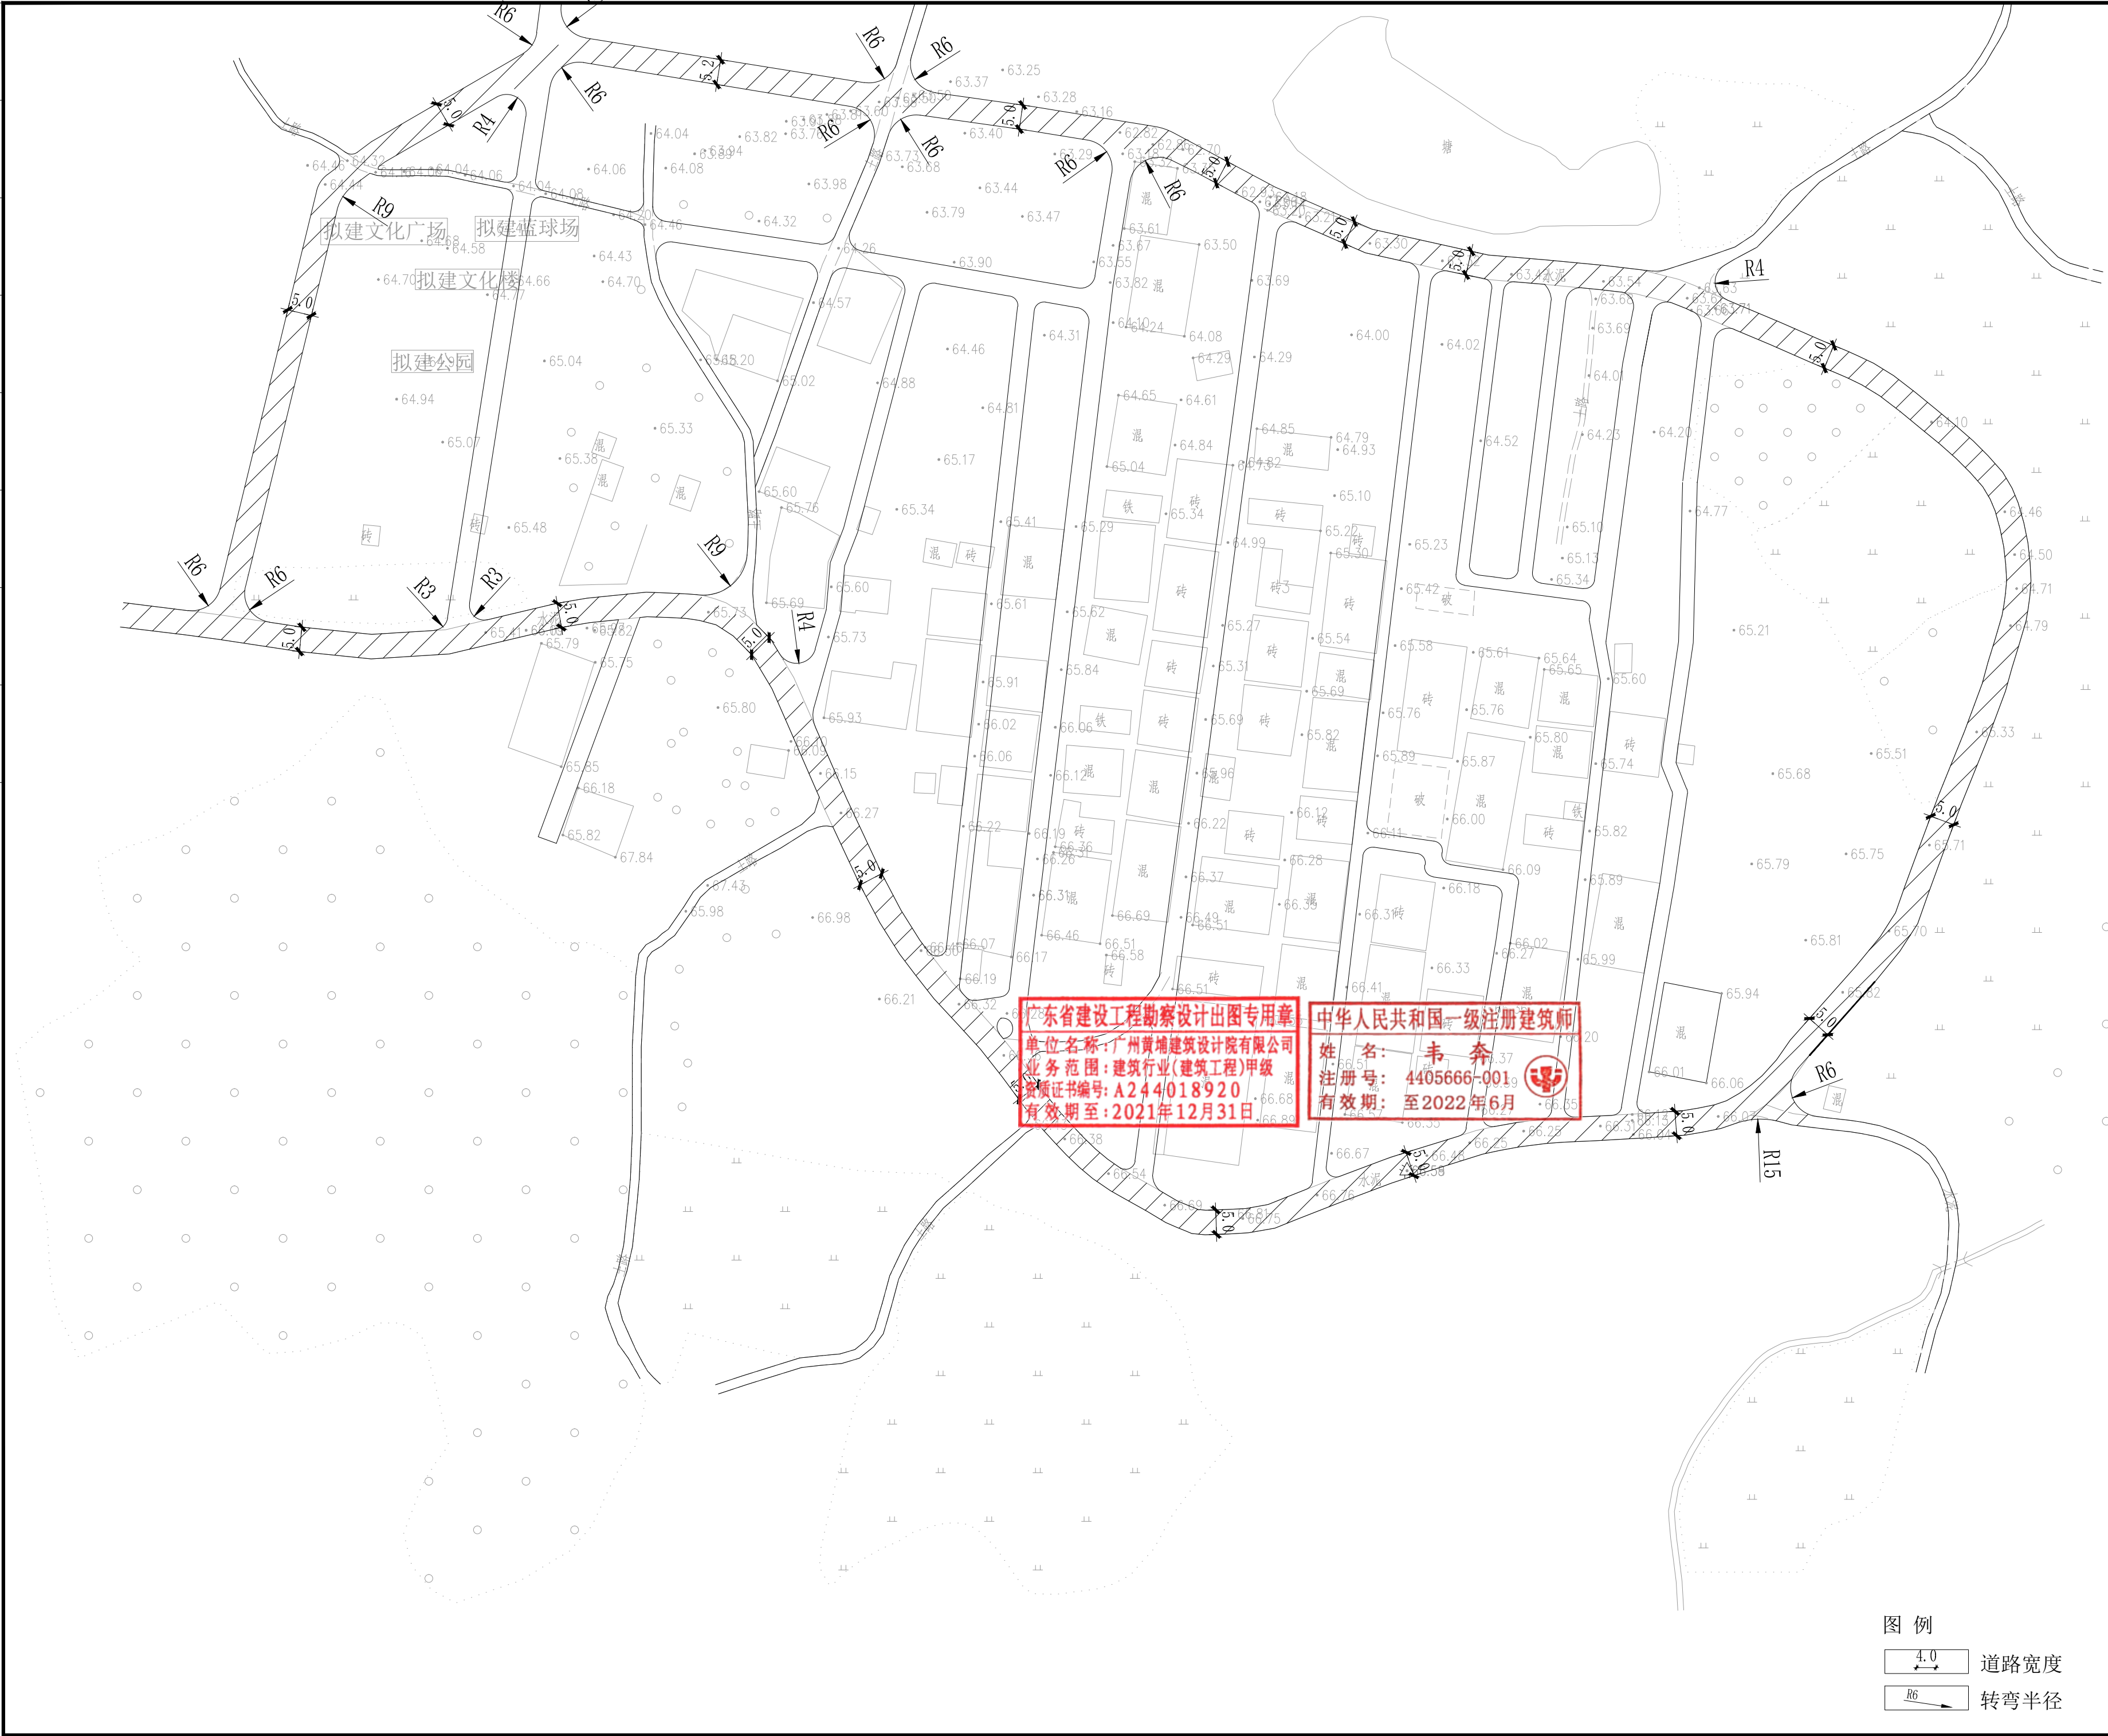

|   |                |                               |                |
|---|----------------|-------------------------------|----------------|
| <div><div><div><div><div><div></div><div></div><div></div></div><div><div></div><div></div><div></div></div><div><div></div><div></div><div></div></div></div><div>DESIGN<br/>WHAMPOA</div></div></div><div>广州黄埔建筑设计院有限公司</div><div>GUANGZHOU HUANGPU ARCHITECTURAL DESIGN INSTITUTE CO., LTD</div></div>   |                |                               |                |
| <div><div><div><div><div><input type="checkbox"/></div><div>建筑工程设计甲级证书号: A244018920</div></div><div><div><input type="checkbox"/></div><div>城乡规划编制乙级证书号: [粤]城规编第(182012)号</div></div><div><div><input type="checkbox"/></div><div>工程勘察设计乙级证书号: B244056666</div></div><div><div><input type="checkbox"/></div><div>市政行业设计乙级证书号: A244018920</div></div><div><div><input type="checkbox"/></div><div>风景园林设计乙级证书号: A244018920</div></div></div></div></div> |                |                               |                |
| <div>合作单位:</div>   |                |                               |                |
| <div>图纸用途:</div> <div>所有图纸皆为本公司的财产, 未经许可不准复制, 施工单位应校对现场尺寸并向建筑师报告错漏, 此图未经建筑师签名不许用作施工.</div>   |                |                               |                |
| <div>平面位置示意 Key Plan</div>   |                |                               |                |
| <div>注册章 Stamp for Certified</div>   |                |                               |                |
| <div>工程设计出图专用章 Stamp for Engineering Design</div>   |                |                               |                |
| <div>建设单位 Client</div> <div>遂溪县遂城镇大家村民委员会</div>   |                |                               |                |
| <div>工程名称 Proj. Name</div> <div>遂溪县“农房管控, 风貌提升”示范带建设项目</div>   |                |                               |                |
| <div>子项名称 Sub-Proj. Name</div> <div>遂城镇福祥村</div>   |                |                               |                |
| <div>审</div>   |                |                               |                |
| <div>定<br/>Approved</div>   |                |                               |                |
| <div>审 核<br/>Examined</div>   | 周 文            |                               | <div>周文</div>  |
| <div>项目负责<br/>Proj. Architect</div>   | 周 文            |                               |                |
| <div>专业负责<br/>Special Field in Charge</div>   | 富玉华            |                               | <div>富玉华</div> |
| <div>校 对<br/>Design Checked</div>   | 富玉华            |                               | <div>富玉华</div> |
| <div>设 计<br/>Design</div>   | 富玉华            |                               | <div>富玉华</div> |
| <div>制 图<br/>Drawn</div>   |                |                               |                |
| <div>图纸名称 Drawing title</div> <div>总平面尺寸图</div>   |                |                               |                |
| <div>图 别<br/>DWG. STYLE</div>   | <div>施工图</div> | <div>专 业<br/>Discipline</div> | <div>道 路</div> |
| <div>设计编号<br/>Design NO.</div>   |                | <div>比 例<br/>Scale</div>      | 1:100          |
| <div>图 号<br/>DWG. NO.</div>   | DL-02          | <div>日 期<br/>Date</div>       | 2021. 09       |



|     |              |  |    |            |  |
|-----|--------------|--|----|------------|--|
| 建筑  | ARCHITECTURE |  | 电气 | ELECTRICAL |  |
| 结构  | STRUCTURE    |  | 弱电 | TELECOM    |  |
| 给排水 | PLUMBING     |  | 总图 | SITE PLAN  |  |
| 暖通  | MECHNICAL    |  |    |            |  |



图 例

X=2356624.359  
Y=418251.756 定位做标

|                                                                                            |       |               |         |  |  |
|--------------------------------------------------------------------------------------------|-------|---------------|---------|--|--|
| <div style="text-align:center;"><br/>DESIGN<br/>WHAMPOA</div>                              |       |               |         |  |  |
| 广州黄埔建筑设计院有限公司<br><small>GUANGZHOU HUANGPU ARCHITECTURAL DESIGN INSTITUTE CO., LTD.</small> |       |               |         |  |  |
| <div><input type="checkbox"/> 建筑工程设计甲级证书号： A244018920</div>                                |       |               |         |  |  |
| <div><input type="checkbox"/> 城乡规划编制乙级证书号： [粤]城规编第(182012)号</div>                          |       |               |         |  |  |
| <div><input type="checkbox"/> 工程勘察设计的乙级证书号： B244056666</div>                               |       |               |         |  |  |
| <div><input type="checkbox"/> 市政行业设计乙级证书号： A244018920</div>                                |       |               |         |  |  |
| <div><input type="checkbox"/> 风景园林设计乙级证书号： A244018920</div>                                |       |               |         |  |  |
| 合作单位:                                                                                      |       |               |         |  |  |
|                                                                                            |       |               |         |  |  |
| 图纸用途:<br><br>                                                                              |       |               |         |  |  |
| 所有图纸皆为本公司的财产，未经许可不准复制。施工单位应校对现场尺寸并向建筑师报告错漏，此图未经建筑师签名不得用作施工。                                |       |               |         |  |  |
|                                                                                            |       |               |         |  |  |
| 2356731.534<br>418295.720                                                                  |       |               |         |  |  |
| 平面位置示意 Key Plan                                                                            |       |               |         |  |  |
|                                                                                            |       |               |         |  |  |
| 注册章 Stamp for Certified                                                                    |       |               |         |  |  |
|                                                                                            |       |               |         |  |  |
| 工程设计出图专用章 Stamp for Engineering Design                                                     |       |               |         |  |  |
| 建设单位 Client<br><br>遂溪县遂城镇大家村民委员会                                                           |       |               |         |  |  |
| 工程名称 Proj. Name<br>遂溪县“农房管控，风貌提升”示范带建设项目                                                   |       |               |         |  |  |
| 子项名称 Sub-Project Name<br>遂城镇福祥村                                                            |       |               |         |  |  |
| 审                                                                                          |       |               |         |  |  |
| 定 Approved                                                                                 |       |               |         |  |  |
| 审核 Examined                                                                                | 周文    |               |         |  |  |
| 项目负责 Proj. Architect                                                                       | 周文    |               |         |  |  |
| 专业负责 Special Field in Charge                                                               | 富玉华   |               |         |  |  |
| 校对 Design Checked                                                                          | 富玉华   |               |         |  |  |
| 设计 Design                                                                                  | 富玉华   |               |         |  |  |
| 制图 Drawn                                                                                   |       |               |         |  |  |
| 图纸名称 Drawing title<br><br>总平面图定位                                                           |       |               |         |  |  |
| 图别 DWG. STYLE                                                                              | 施工图   | 专业 Discipline | 道路      |  |  |
| 设计编号 Design NO.                                                                            |       | 比例 Scale      | 1:100   |  |  |
| 图号 DWG. NO.                                                                                | DL-03 | 日期 Date       | 2021.09 |  |  |













|     |              |  |    |            |
|-----|--------------|--|----|------------|
| 建筑  | ARCHITECTURE |  |    |            |
| 结构  | STRUCTURE    |  |    |            |
| 给排水 | PLUMBING     |  |    |            |
| 暖通  | MECHANICAL   |  |    |            |
|     |              |  | 电气 | ELECTRICAL |
|     |              |  | 弱电 | TELECOM    |
|     |              |  | 总图 | SITE PLAN  |

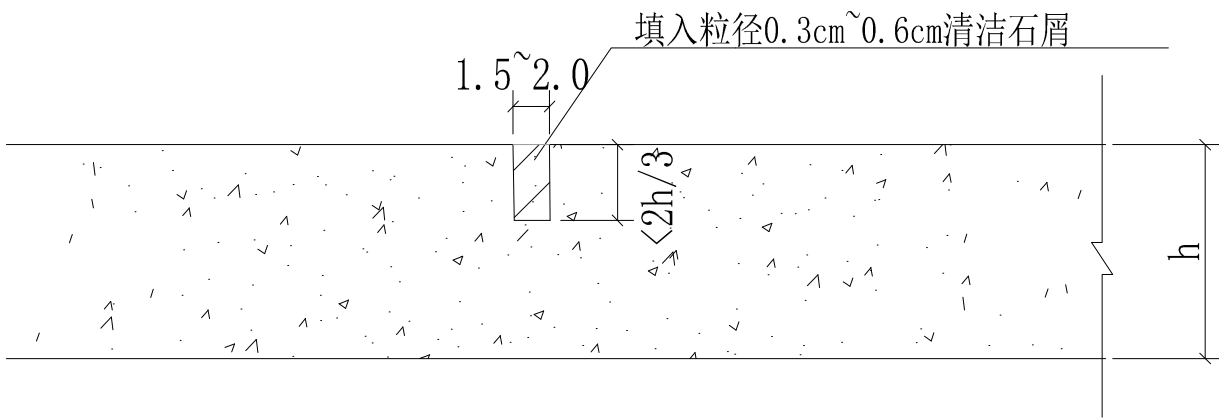



## 扩缝灌浆法

### 适用与宽度 $w < 3\text{mm}$ 的裂缝

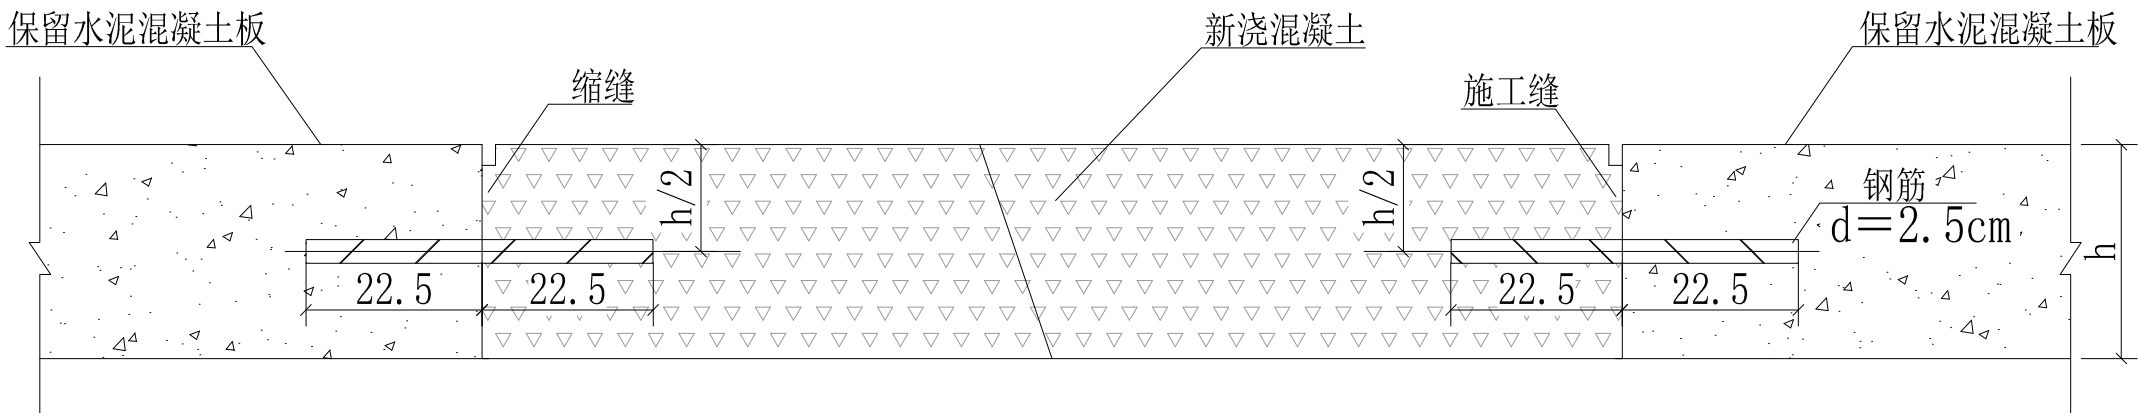

## 全深度补块法


适用与宽度 $w>15\text{mm}$ 的裂缝

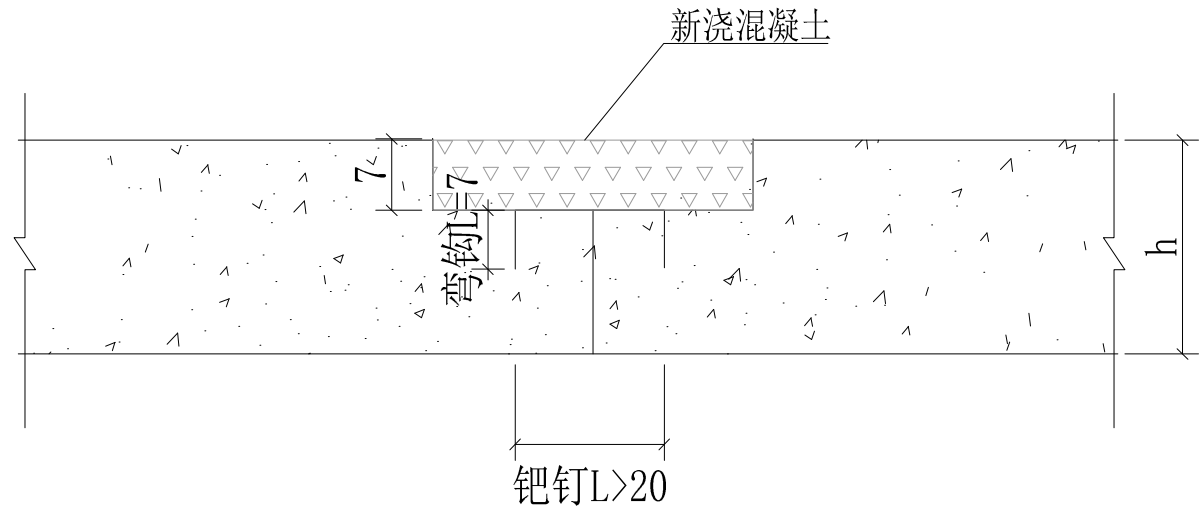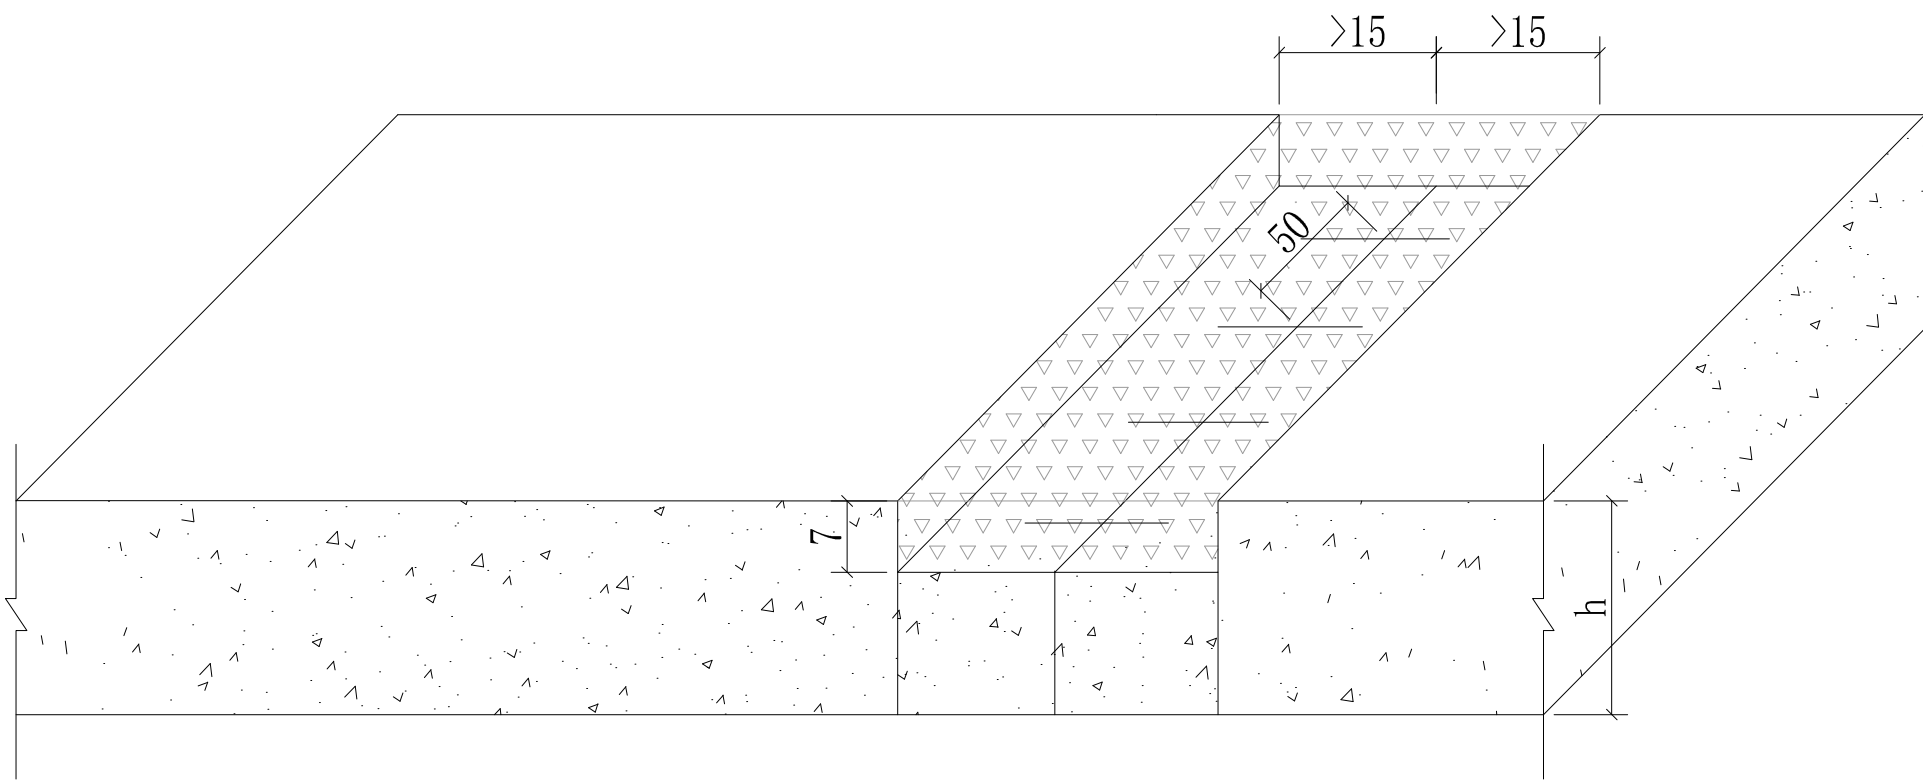


说明:

1. 本图尺寸除注明者外,其余均以cm计。
  2. 当板面出现裂缝宽度 $L < 3\text{mm}$ 时可采取扩缝灌浆法处理,当板面出现裂缝宽度 $3\text{mm} < L < 15\text{mm}$ 时,采取条带罩面进行补缝法处理,当板面出现宽度 $L > 15\text{mm}$ 时,采用全深度补块法(设置传力杆法)处理。
  3. 扩缝灌浆法:
    - a. 顺裂缝凿 $1.5 \sim 2.0\text{cm}$ 的沟槽,槽深可根据裂缝深度确定,但最深不能超过 $2/3$ 板厚。
    - b. 清除混凝土碎屑,吹净灰尘后,填入粒径 $0.3 \sim 0.6\text{cm}$ 的清洁石屑,灌入改性环氧树脂材料。
  4. 条带罩面法:
    - a. 在裂缝两侧切缝时,应平行于缩缝,且距裂缝距离 $> 15\text{cm}$ ,深度以 $7\text{cm}$ 为宜;
    - b. 在开凿后,每间隔 $50\text{cm}$ 打入一对除锈后的钎钉( $d=16$  螺纹钢筋);
    - c. 钎钉以 $L > 20\text{cm}$ ,弯钎 $L=7\text{cm}$ 为宜,钎插入孔安装完成后必须在钎钉孔填满砂浆;
    - d. 在切割后的缝壁凿毛,并清除松动的混凝土碎块及表面尘土裸石后,方可浇筑混凝土同时振捣密实抹平,喷洒养护剂;最后修补块面板两侧,加深缩缝并灌注填缝料。
  5. 全深度补块法(设置传力杆法):


在要补块的混凝土板块位置上,如果面板中没有传力杆或拉杆需要折断时,应用原规格相同的钢筋焊接或重新安设,安装时应在板厚 $1/2$ 处钻出比传力杆直径大约逾 $d=2\sim 4\text{mm}$ 的孔,孔中心距为 $30\text{cm}$ ,其误差差不应超过 $3\text{mm}$ ;如果有传力杆或拉杆需要折断,处理完基层后应修复安设传力杆和拉杆。使用横向施工传力杆 $\phi 25$ , $L=45\text{cm}$ ,嵌入相邻保留板内深 $22.5\text{cm}$ ;拉杆采用 $\phi 16$ 的螺纹钢筋, $L=80\text{cm}$ ,将 $40\text{cm}$ 嵌入相邻车道的板内,拉杆孔直径宜比拉杆直径大 $2\sim 4\text{mm}$ ,并沿相邻板块间的纵向接缝板厚 $1/2$ 处将钻孔;传力杆和拉杆宜用环氧砂浆牢固地固定在规定的位 置,摊铺混凝土前,伸出的传力杆应涂少许润滑油,同时将混凝土碎屑、杂物应清除干净并保持混凝土干燥,新补板块与沥青路相接时应注意和现有路肩齐平;当传力杆若安装倾斜或松动失效时应予更换。

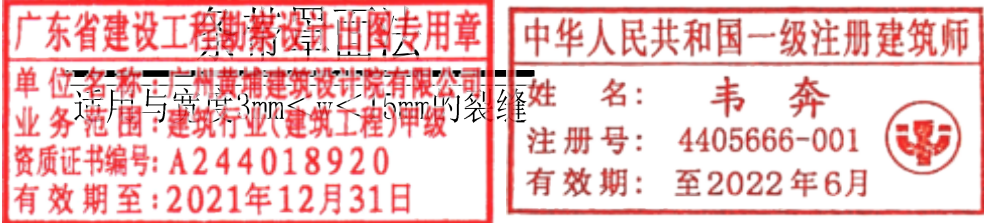
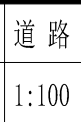
|   |       |                   |                                                                                       |
|---|-------|-------------------|---------------------------------------------------------------------------------------|
| <div><div><div><div><div></div><div></div></div><div><div></div><div></div></div></div><div>DESIGN<br/>WHAMPOA</div></div><div>广州黄埔建筑设计院有限公司<br/>GUANGZHOU HUANGPU ARCHITECTURAL DESIGN INSTITUTE CO., LTD</div></div>   |       |                   |                                                                                       |
| <div><div><div><div><div><input type="checkbox"/> 建筑工程设计甲级证书号: A144056669</div><div><input type="checkbox"/> 城乡规划编制乙级证书号: [粤]城规编第 (182012) 号</div><div><input type="checkbox"/> 工程勘察设计乙级证书号: B244056666</div><div><input type="checkbox"/> 市政行业设计乙级证书号: A244018920</div><div><input type="checkbox"/> 风景园林设计乙级证书号: A244018920</div></div></div></div></div> |       |                   |                                                                                       |
| <div>合作单位:</div>   |       |                   |                                                                                       |
| <div>图纸用途:</div> <div>所有图纸均为本公司资产,未经许可不准复印,施工时严格控制现场尺寸并向设计部报告错漏,否则未经设计的建筑变更名称不得用于施工。</div>   |       |                   |                                                                                       |
| <div>平面位置示意 Key Plan</div>   |       |                   |                                                                                       |
| <div>注册章 Stamp for Certified</div>   |       |                   |                                                                                       |
| <div>工程设计出图专用章 Stamp for Engineering Design</div>   |       |                   |                                                                                       |
| <div>建设单位 Client<br/>遂溪县遂城镇大家村民委员会</div>   |       |                   |                                                                                       |
| <div>工程名称 Proj. Name<br/>遂溪县“农房管控,风貌提升”示范带建设项目</div>   |       |                   |                                                                                       |
| <div>子项名称 Sub-Project Name<br/>遂城镇福祥村</div>   |       |                   |                                                                                       |
| 审 定<br>Approved   |       |                   |                                                                                       |
| 审 核<br>Examined   | 周 文   |                   |  |
| 项目负责<br>Proj. Architect   | 周 文   |                   |                                                                                       |
| 专业负责<br>Special Field in Charge   | 富玉华   |                   |  |
| 校 对<br>Design Checked   | 富玉华   |                   |  |
| 设 计<br>Design   | 富玉华   |                   |  |
| 制 图<br>Drawn   |       |                   |                                                                                       |
| <div>图纸名称 Drawing title<br/>条带罩面法</div>   |       |                   |                                                                                       |
| 图 别<br>DWG, STYLE   | 施工图   | 专 业<br>Discipline | 道 路                                                                                   |
| 设计编号<br>Design NO.   |       | 比 例<br>Scale      | 1:100                                                                                 |
| 图 号<br>DWG, NO.   | DL-07 | 日 期<br>Date       | 2021. 09                                                                              |

|     |              |  |    |            |  |
|-----|--------------|--|----|------------|--|
| 建筑  | ARCHITECTURE |  | 电气 | ELECTRICAL |  |
| 结构  | STRUCTURE    |  | 弱电 | TELECOM    |  |
| 给排水 | PLUMBING     |  | 总图 | SITE PLAN  |  |
| 暖通  | MECHNICAL    |  |    |            |  |

## 板角修补法

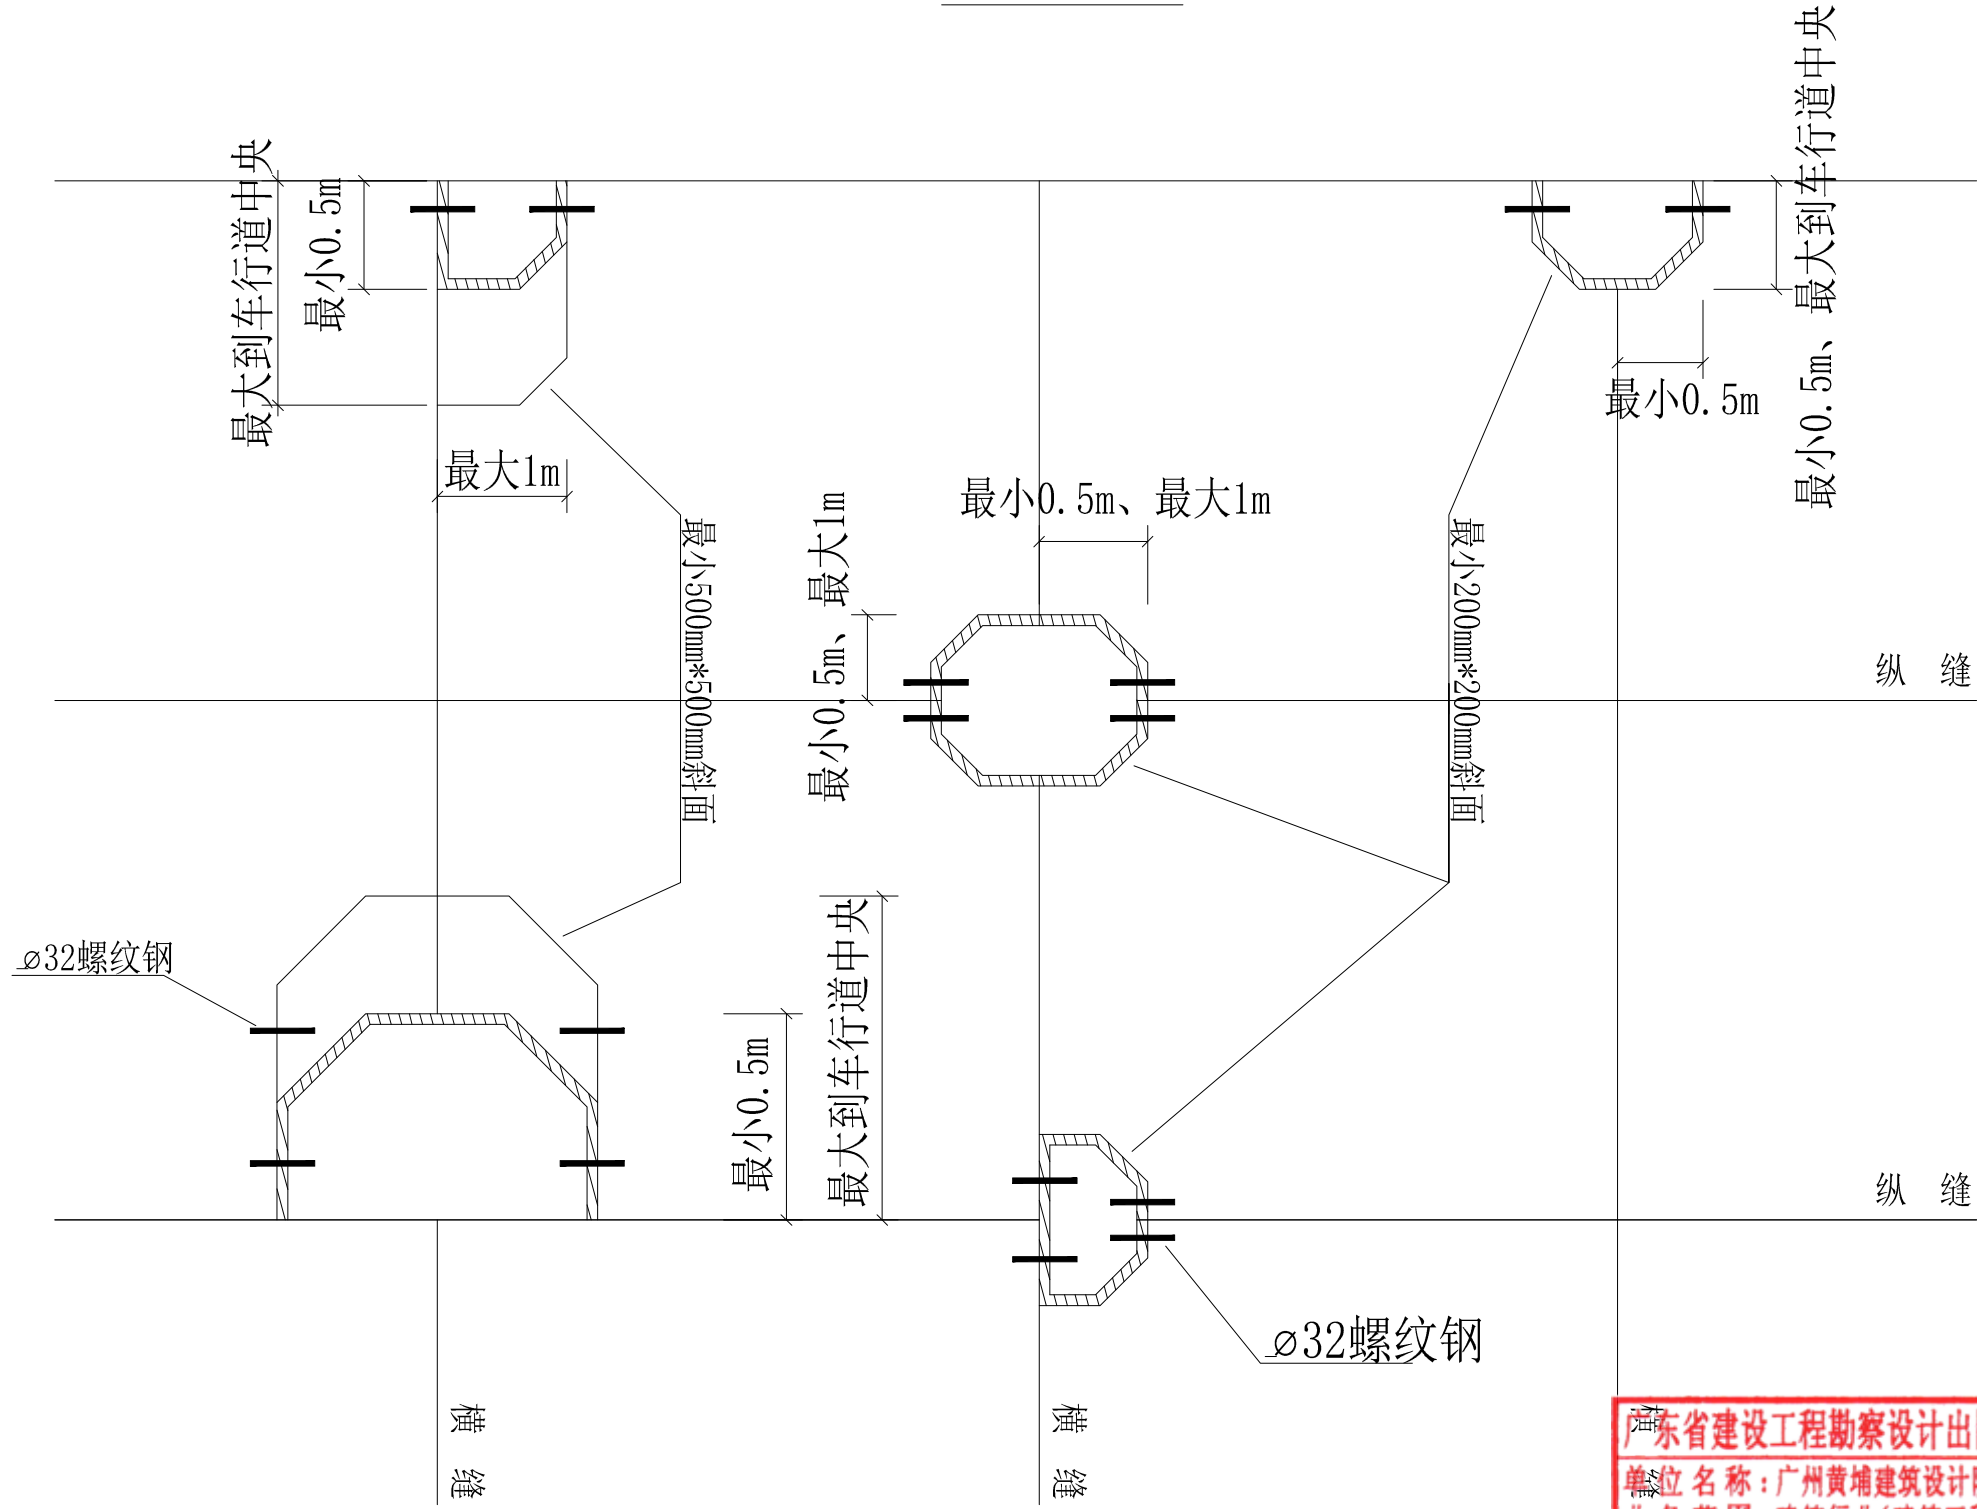


说明

1. 本图尺寸除钢筋直径及标明以毫米计外,其余均以cm计。
2. 板角断裂应该按破裂面的大小确定切割范围,且修复纵向不能位于车轮轨迹上。
3. 切缝后凿除破损部分时,应凿成规则的垂直面。对原有钢筋不应切断。
4. 原有滑动传力杆如果有缺陷应予以更换并在新老混凝土之间加设传力杆,传力杆间距控制在30cm。
5. 基层破损时,可采用C20贫混凝土补强基层。
6. 与原有路面板的接缝面,应涂刷沥青。如有胀缝,应设置接缝板。
7. 现浇混凝土与旧混凝土板之间的接缝应切出宽3mm深4mm的接缝槽,并灌入填缝料。

## 沥青砂修补错台

适用于高差 $h>1\text{cm}$ 的错台

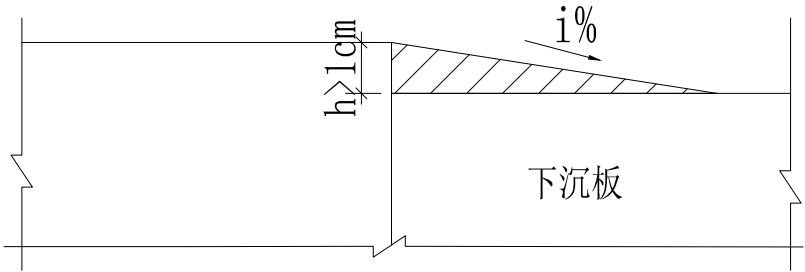


说明:

1. 在填补前应清除路面杂物及灰尘,并喷洒一层热沥青或乳化沥青,沥青用量为 $0.4\sim 0.6\text{kg}/\text{m}^2$ 。
2. 修补前纵坡变化应控制在 $<1\%$ 。
3. 沥青砂修补后用轮胎压路机碾压,压实后喷洒粘层油,统一罩面。

## 水泥混凝土砂修补错台

适用于高差 $h>1\text{cm}$ 的错台

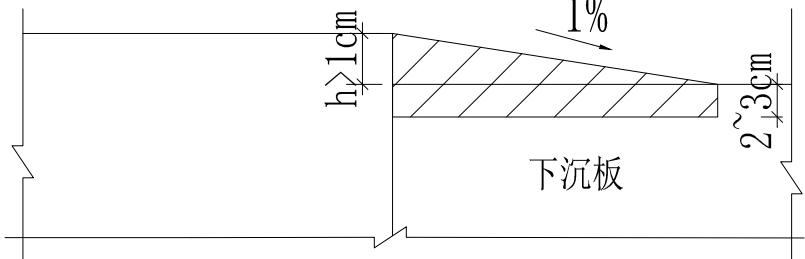


## 说明

1. 应将错台下沉板凿除2~3cm深, 修补长度按错台高度除以坡度1%计算。
2. 凿除面应清除杂物灰尘。

**一级注册建筑师**，混凝土达到通车强度后即可开放交通。

## 磨平修补错台

适用于高差 $h < 1\text{cm}$ 的错台

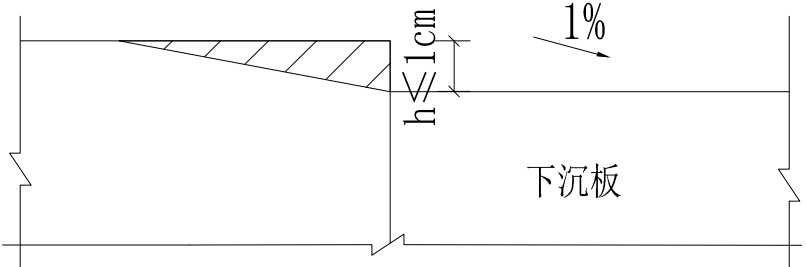

说明:


1. 高差小于1cm,可采用磨平机或人工磨平,从错台最高点开始向四周扩展,边磨平边用三米直尺找平,直到相邻两块板平齐为止。
2. 磨平后,接缝内应将杂物清除干净,并吹净灰尘,及时将嵌缝料填入。

|   |       |                               |                |
|---|-------|-------------------------------|----------------|
| <div><div><div><div><div></div><div>YIP</div></div><div><div>DESIGN</div><div>WHAMPOA</div></div></div></div><div>广州黄埔建筑设计院有限公司<br/>GUANGZHOU HUANGPU ARCHITECTURAL DESIGN INSTITUTE CO., LTD</div></div>   |       |                               |                |
| <div><div><div><div><input type="checkbox"/> 建筑工程设计甲级证书号: A144056669</div><div><input type="checkbox"/> 城乡规划编制乙级证书号: [粤]城规编第(182012)号</div><div><input type="checkbox"/> 工程勘察设计乙级证书号: B244056666</div><div><input type="checkbox"/> 市政行业设计乙级证书号: A244018920</div><div><input type="checkbox"/> 风景园林设计乙级证书号: A244018920</div></div></div></div> |       |                               |                |
| <div>合作单位:</div>   |       |                               |                |
| <div>图纸用途:</div> <div>所有图纸均为本公司资产,未经许可不得复制或施工,一经发现按相关规定尺寸并扣除项目费用,此图未经建筑师签名不得用于施工。</div>   |       |                               |                |
| <div>平面位置示意 Key Plan</div>   |       |                               |                |
| <div>注册章 Stamp for Certified</div>   |       |                               |                |
| <div>工程设计出图专用章 Stamp for Engineering Design</div>   |       |                               |                |
| <div>建设单位 Client</div> <div>遂溪县遂城镇大家村民委员会</div>   |       |                               |                |
| <div>工程名称 Proj. Name</div> <div>遂溪县“农房管控,风貌提升”示范带建设项目</div>   |       |                               |                |
| <div>子项名称 Sub-Project Name</div> <div>遂城镇福祥村</div>   |       |                               |                |
| <div>审 定<br/>Approved</div>   |       |                               |                |
| <div>审 核<br/>Examined</div>   | 周 文   |                               | <div>周文</div>  |
| <div>项目负责<br/>Proj. Architect</div>   | 周 文   |                               |                |
| <div>专业负责<br/>Special Field in Charge</div>   | 富玉华   |                               | <div>富玉华</div> |
| <div>校 对<br/>Design Checked</div>   | 富玉华   |                               | <div>富玉华</div> |
| <div>设 计<br/>Design</div>   | 富玉华   |                               | <div>富玉华</div> |
| <div>制 图<br/>Drawn</div>   |       |                               |                |
| <div>图纸名称 Drawing title</div> <div>板角修补法</div>   |       |                               |                |
| <div>图 别<br/>DWG. STYLE</div>   | 施工图   | <div>专 业<br/>Discipline</div> | 道 路            |
| <div>设计编号<br/>Design No.</div>   |       | <div>比 例<br/>Scale</div>      | 1:100          |
| <div>图 号<br/>DWG. NO.</div>   | DL-08 | <div>日 期<br/>Date</div>       | 2021.09        |




|     |              |  |    |            |
|-----|--------------|--|----|------------|
| 建筑  | ARCHITECTURE |  |    |            |
| 结构  | STRUCTURE    |  |    |            |
| 给排水 | PLUMBING     |  |    |            |
| 暖通  | MECHANICAL   |  |    |            |
|     |              |  | 电气 | ELECTRICAL |
|     |              |  | 弱电 | TELECOM    |
|     |              |  | 总图 | SITE PLAN  |


### 板底脱空板压浆平面图

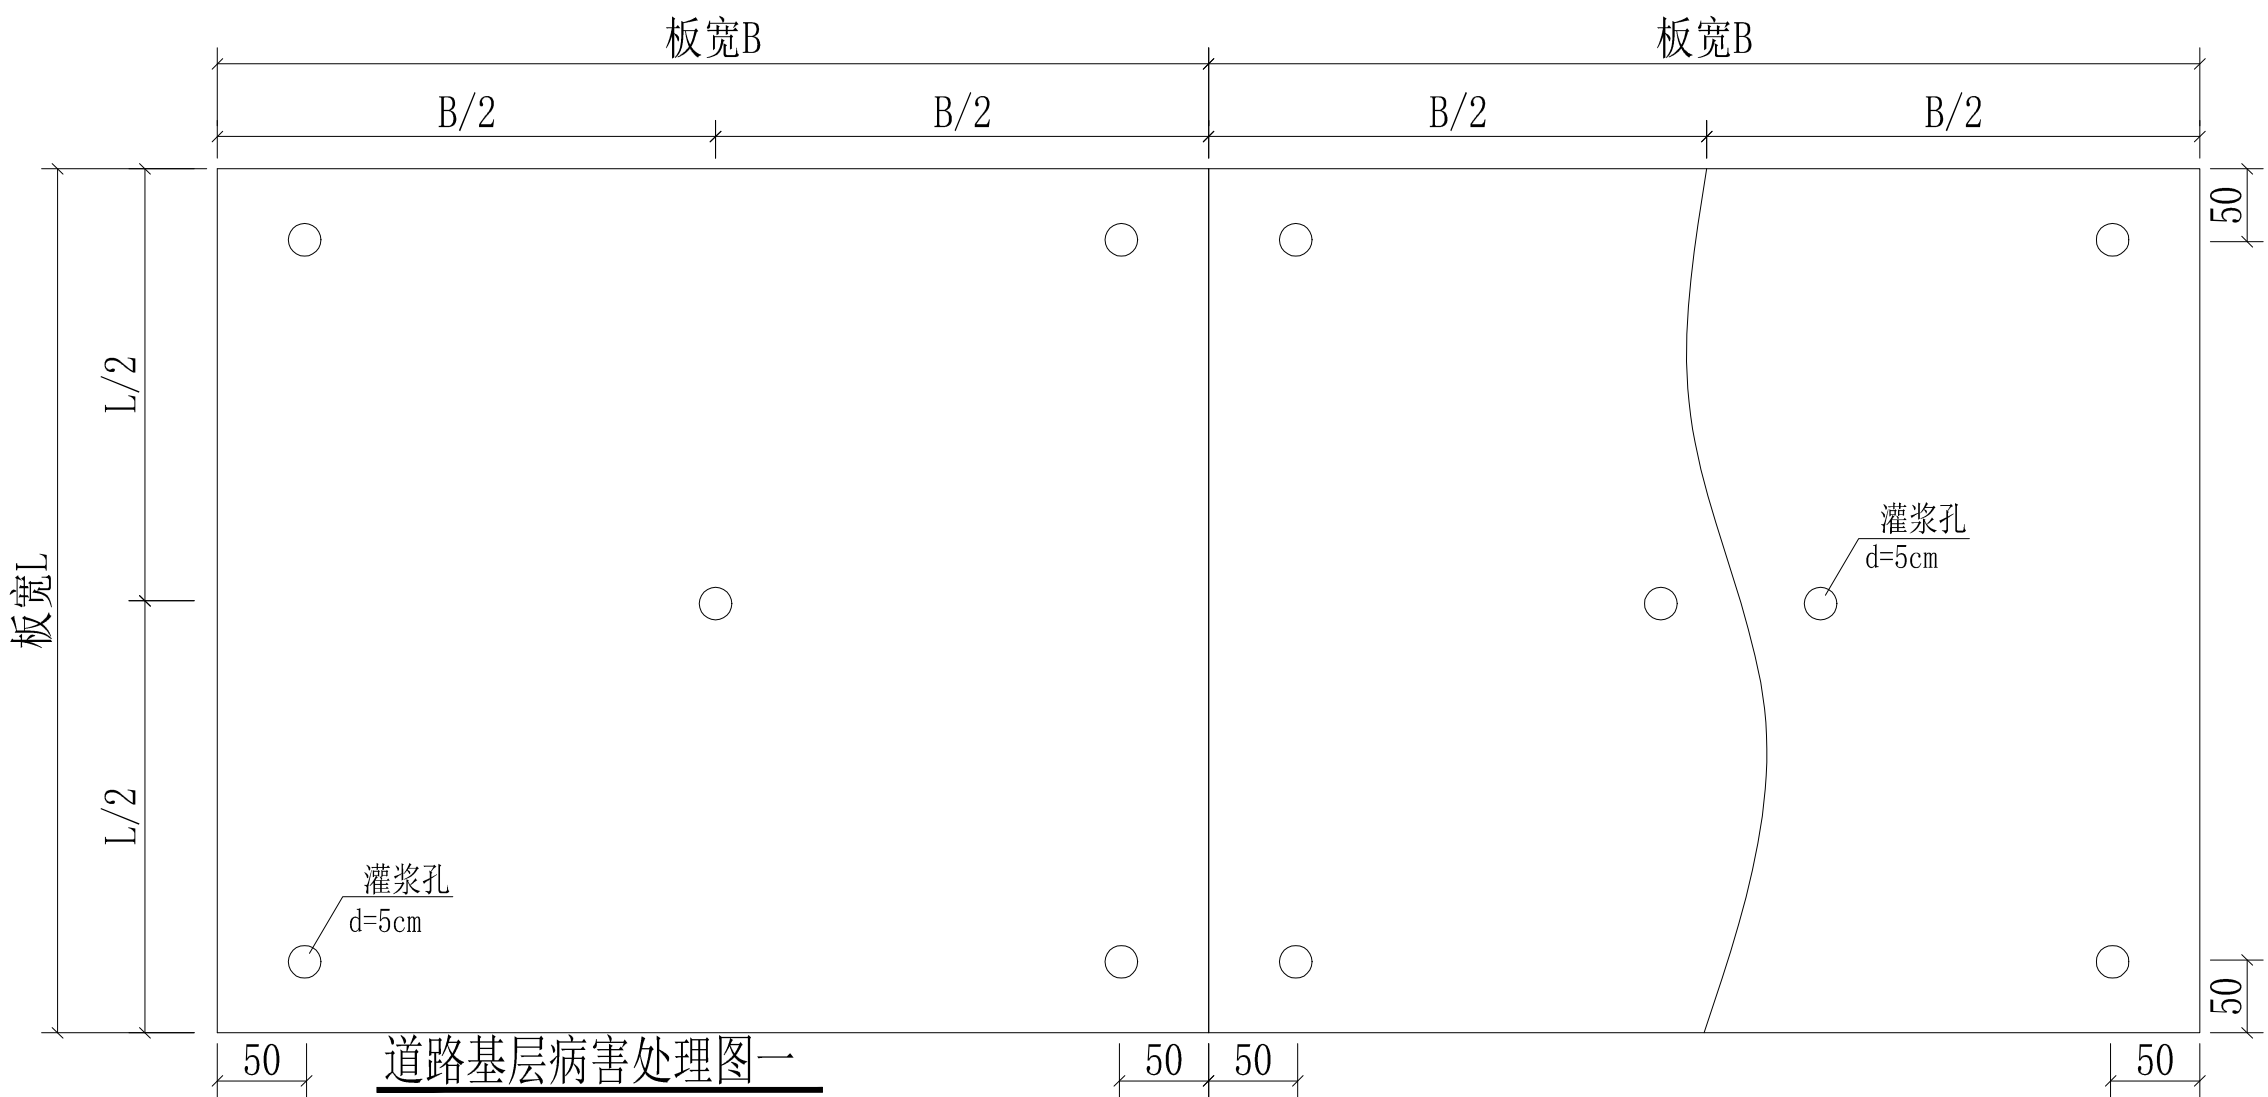

## 道路基层病害处理图一

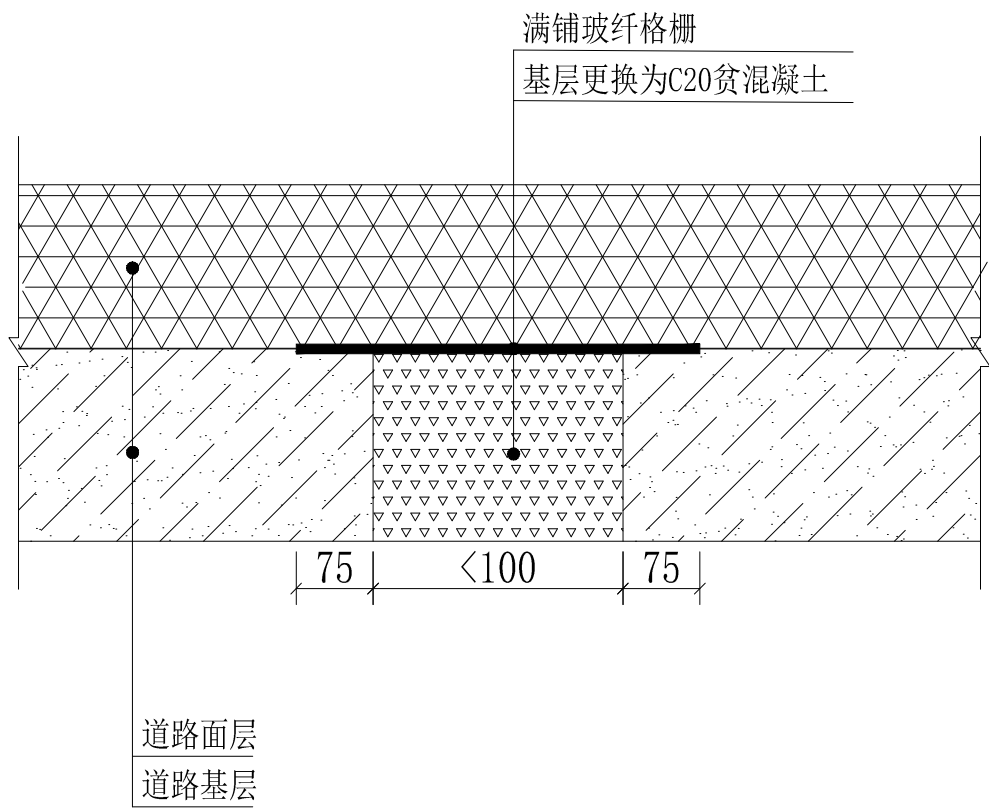


### 道路基层病害处理图一

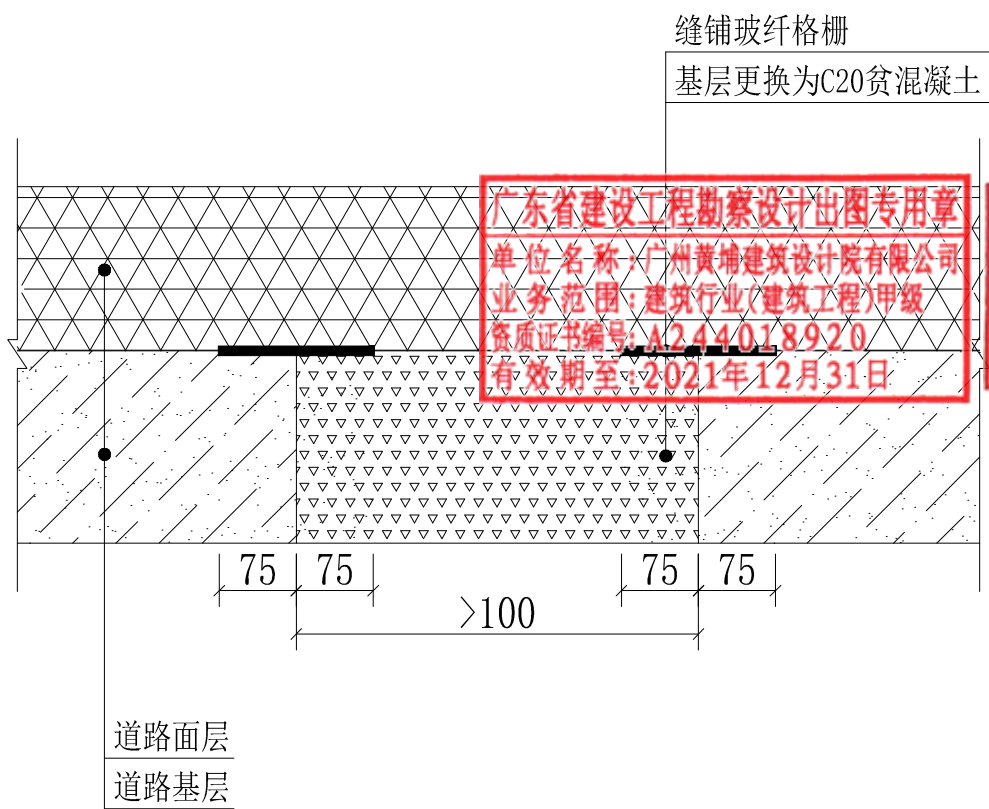

## 道路基层病害处理图二

### 压浆横断面示意图

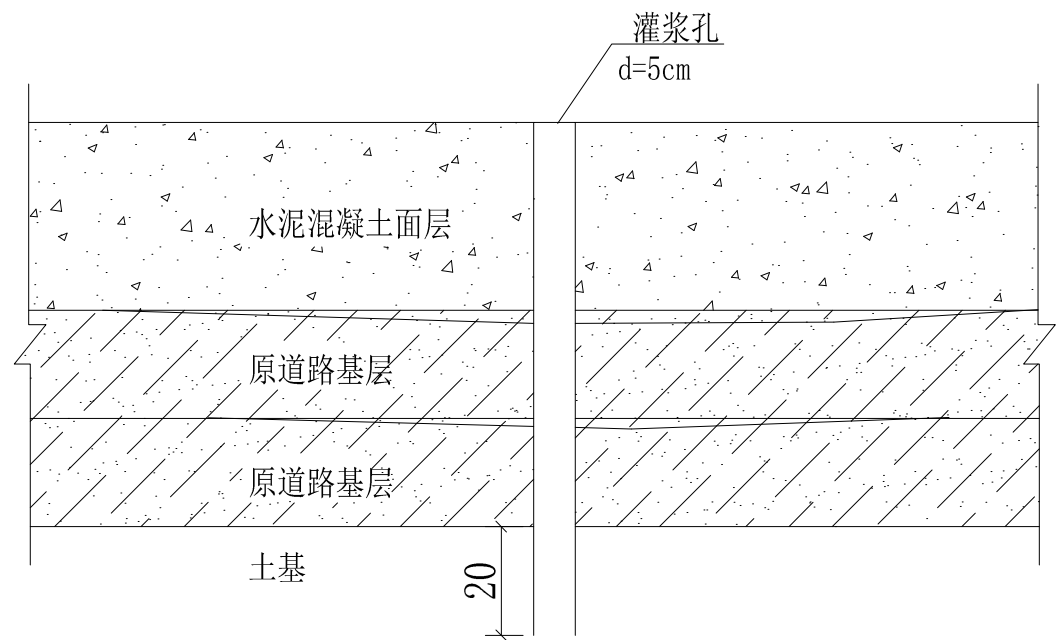

说明:

1. 本图尺寸除注明者外,其余均以cm计。
2. 当板面无明显破损且板边弯沉值 $\Delta > 0.3\text{mm}$ 时,可确定为面板脱空应进行压浆处理;当面板错台,沉陷时应按有关要求要求进行压浆处理;当面板错台、沉陷严重和破损严重时应予以换板处理,同时应挖除基层,用C20贫混凝土补强。
3. 正常情况下每块混凝土板布灌浆孔5个,钻孔直径50mm左右,钻孔深度应进入土基20cm。
4. 一块板只有一个板角脱空的仅对脱空的板角进行压浆处理,两个板角以上脱空的水泥板增加板中一个压浆孔压浆,板中有裂缝的跨缝增加两个孔压浆;
5. 灌浆孔钻好后应采用压缩空气将孔中的混凝土碎屑、杂物清除干净并保持干燥,
6. 灌浆机械可采用压力灌浆机或压力泵,灌注压力为1.5~2.0Mpa,浆液凝结体抗压强度应 $\geq 3\text{Mpa}$ 。
7. 灌浆作业应先从沉陷量大的地方的灌浆孔开始,每灌完1孔应用木楔堵孔。
8. 压浆结束后应控制交通,禁止车辆通行,五天后进行压浆效果评定,要求其板边弯沉不大于0.2mm,否则应重新压浆。
9. 路面灌浆孔布设图适用于脱空、错台或沉陷的水泥砼面板。
10. 大规模灌浆施工前应先做试验段,总结之后出具具体的灌浆方案。

说明:

1. 本图尺寸均以cm为单位。
2. 基层损坏或强度不足时, 应将该处基层更换为C20贫混凝土。
3. 基层处理宽度 $>100\text{cm}$ 时, 新旧基层对接处玻纤格栅搭接宽度 $>75\text{cm}$ 。
4. 基层处理宽度 $<100\text{cm}$ 时, 沿新旧基层满铺玻纤格栅, 两侧搭接宽度 $>75\text{cm}$ 。

|   |  |  |  |  |  |
|---|--|--|--|--|--|
| <div><div></div><div>IIP</div><div>DESIGN<br/>WHAMPOA</div></div> <div>广州黄埔建筑设计院有限公司<br/>GUANGZHOU HUANGPU ARCHITECTURAL DESIGN INSTITUTE CO., LTD.</div> <div><div><div><div><input type="checkbox"/> 建筑工程设计甲级证书号：A144056669</div><div><input type="checkbox"/> 城乡规划编制乙级证书号：[粤]城规编第（182012）号</div><div><input type="checkbox"/> 工程勘察设计乙级证书号：B244056666</div><div><input type="checkbox"/> 市政行业设计乙级证书号：A244018920</div><div><input type="checkbox"/> 风景园林设计乙级证书号：A244018920</div></div></div></div> <div>合作单位：</div> <div>图纸用途：<div>所有图样均为本公司资产，未经许可不准复印、施工或作校对外用。尺寸并向提供图样者错漏，此图未经验审核，签名不可用于施工。</div></div> <div>平面位置示意 Key Plan</div> <div><div>注册章 Stamp for Certified</div><div>工程设计出图专用章 Stamp for Engineering Design</div><div>建设单位 Client<div>遂溪县遂城镇大家村民委员会</div></div><div><div>工程名称 Proj. Name</div><div>遂溪县“农房管控，风貌提升”示范带建设项目</div><div>子项名称 Sub-Project Name</div><div>遂城镇福祥村</div></div><div><div>审一定</div><div>Approved</div><div></div><div></div><div></div></div><div><div>审核</div><div>Examined</div><div>周文</div><div></div><div></div></div><div><div>项目负责</div><div>Proj. Architect</div><div>周文</div><div></div><div></div></div><div><div>专业负责</div><div>Special Field in Charge</div><div>富玉华</div><div></div><div></div></div><div><div>校对</div><div>Design Checked</div><div>富玉华</div><div></div><div></div></div><div><div>设计</div><div>Design</div><div>富玉华</div><div></div><div></div></div><div><div>制图</div><div>Drawn</div><div></div><div></div><div></div></div><div>图纸名称 Drawing title<div>板底脱空板压浆平面图</div></div><div><div>图例</div><div>DWG. STYLE</div><div>施工图</div><div>专业</div><div>Discipline</div><div>道路</div></div><div><div>设计编号</div><div>Design NO.</div><div>比例</div><div>Scale</div><div>1:100</div></div><div><div>图号</div><div>DWG. NO.</div><div>DL-09</div><div>日期</div><div>Date</div><div>2021.09</div></div></div> |  |  |  |  |  |
|---|--|--|--|--|--|






# 遂溪县“农房管控，风貌提升”示范带建设项目

## 遂城镇福祥村 设计图册

建设单位：遂溪县遂城镇大家村民委员会

专 业：电气专业

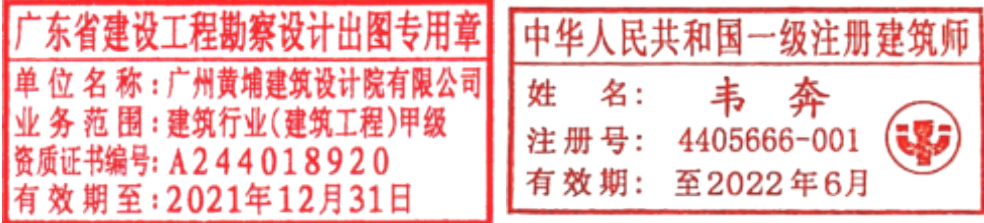

广州黄埔建筑设计院有限公司

GUANGZHOU HUANGPU ARCHITECTURAL DESIGN INSTITUTE CO., LTD

2021年9月

# 广州黄埔建筑设计院有限公司

资质证书编号：A244018920


## 施工图设计

建设单位： 遂溪县遂城镇大家村民委员会

工程名称： 遂溪县“农房管控，风貌提升”示范带建设项目

专 业： 电气

工程编号：

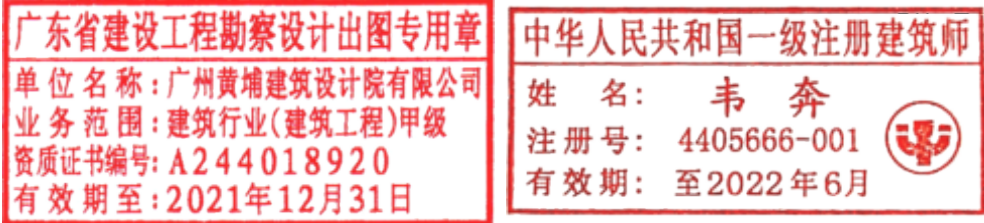

专业负责人： 韦 奔


设 计 人： 罗若辉

二零二一年九月






|   |       |      |         |         |      |                                   |             |    |
|---|-------|------|---------|---------|------|-----------------------------------|-------------|----|
| <div><div><div>IP</div><div>DESIGN<br/>WHAMPOA</div></div><div>广州黄埔建筑设计院有限公司</div><div>GUANGZHOU HUANGPU ARCHITECTURAL DESIGN INSTITUTE CO.,LTD</div></div> |       |      |         |         | 建设单位 | 遂溪县遂城镇大家村民委员会                     |             |    |
|   |       |      |         |         | 项目名称 | 遂溪县“农房管控，风貌提升”示范带<br>建设项目——遂城镇福祥村 |             |    |
| 审 定   | 李禄庆   | 专业负责 | 王旭枫     | 图 纸 目 录 | 设计编号 |                                   | 设计专业        | 电气 |
| 审 核   | 李禄庆   | 校 对  | 王旭枫     |         | 设计阶段 | 施工图设计                             | 图 号         |    |
| 项目负责   | 韦 奔   | 设 计  | 罗若辉     |         | 版 别  |                                   | 共 1 页 第 1 页 |    |
| 序号   | 图 号   |      | 图 纸 名 称 |         |      | 图纸规格                              | 备 注         |    |
| 01   | DS-01 |      | 设计说明    |         |      | A3                                |             |    |
| 02   | DS-02 |      | 电气总平面图  |         |      | A2                                |             |    |
| 03   | DS-03 |      | 路灯灯具大样图 |         |      | A3                                |             |    |
|   |       |      |         |         |      |                                   |             |    |
|   |       |      |         |         |      |                                   |             |    |
|       |              |  |  |     |            |  |
|-------|--------------|--|--|-----|------------|--|
| 建 筑   | ARCHITECTURE |  |  | 电 气 | ELECTRICAL |  |
| 结 构   | STRUCTURE    |  |  | 弱 电 | TELECOM    |  |
| 给 排 水 | PLUMBING     |  |  | 总 图 | SITE PLAN  |  |
| 暖 通   | MECHANICAL   |  |  |     |            |  |

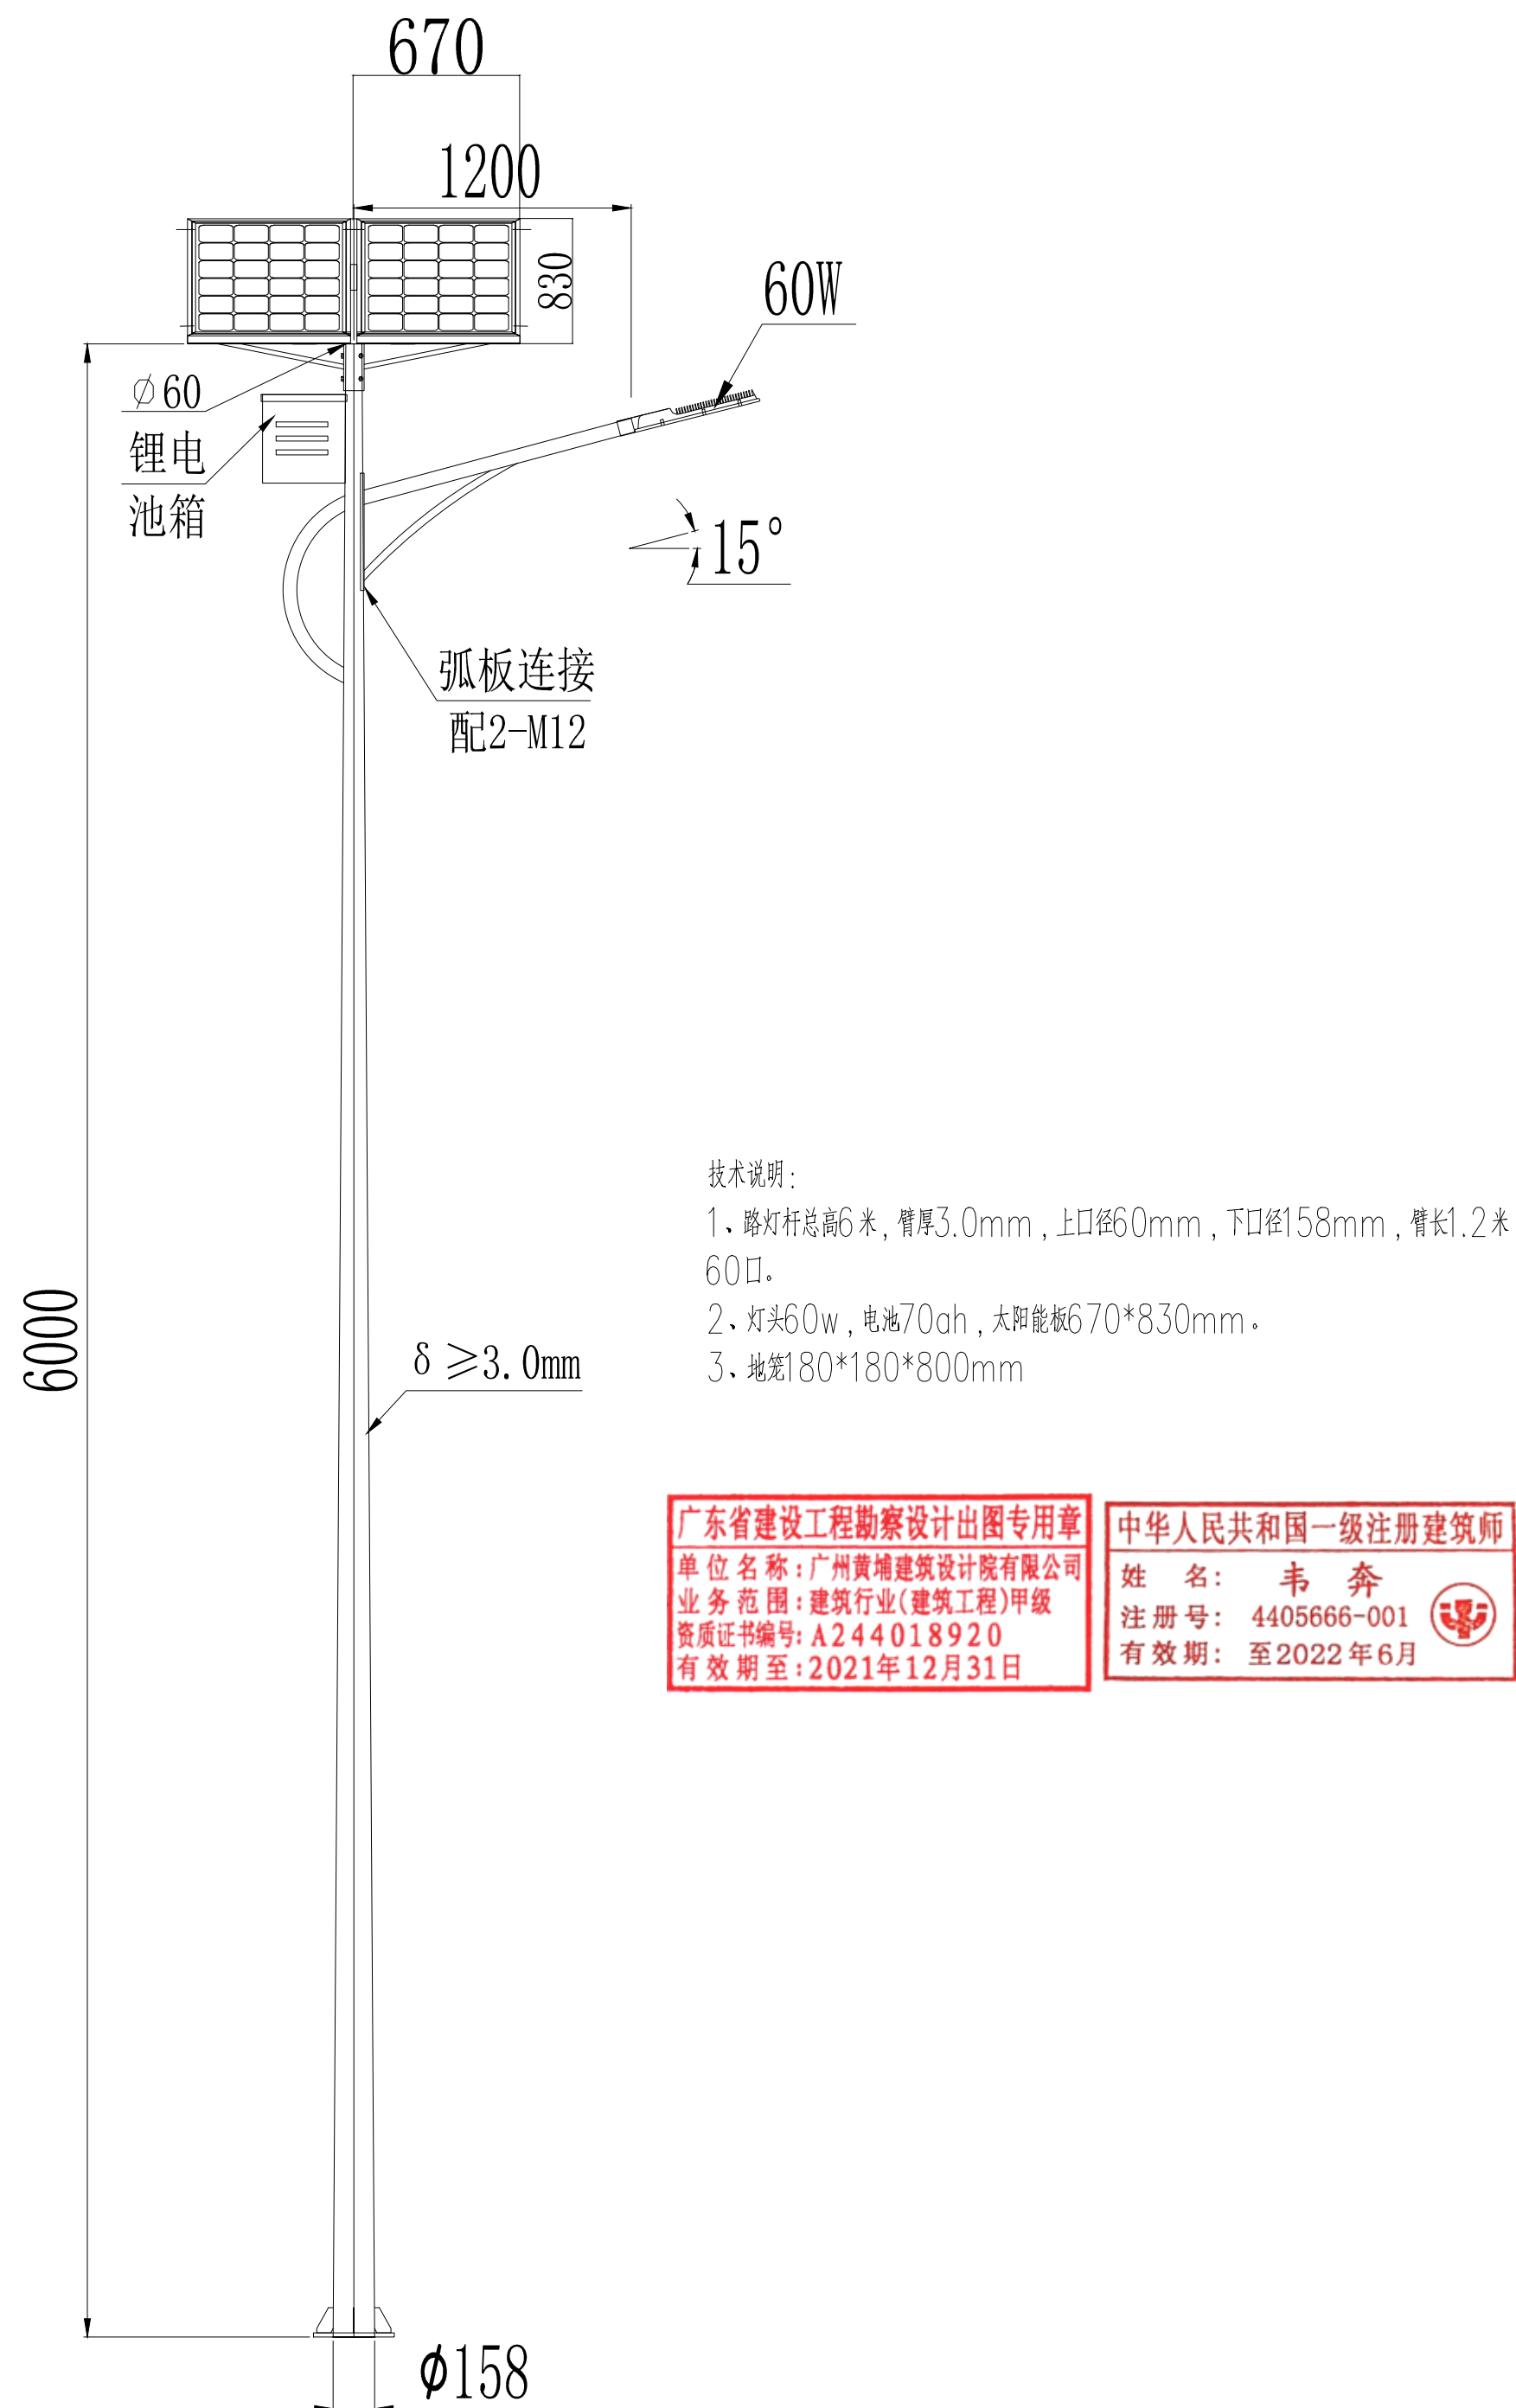

A3
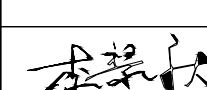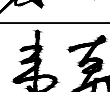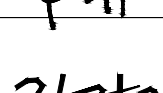
|   |       |                   |                                                                                       |
|---|-------|-------------------|---------------------------------------------------------------------------------------|
| <div></div> <div>广州黄埔建筑设计院有限公司</div> <div>GUANGZHOU HUANGPU ARCHITECTURAL DESIGN INSTITUTE CO.,LTD</div>   |       |                   |                                                                                       |
| <div><div><input type="checkbox"/> 建筑工程设计甲级证书号：A244018920</div><div><input type="checkbox"/> 城乡规划编制乙级证书号：[粤]城规编第(182012)号</div><div><input type="checkbox"/> 工程勘察设计乙级证书号：B244056666</div><div><input type="checkbox"/> 市政行业设计乙级证书号：A244018920</div><div><input type="checkbox"/> 风景园林设计乙级证书号：A244018920</div></div> |       |                   |                                                                                       |
| 合作单位：   |       |                   |                                                                                       |
| 图纸用途：   |       |                   |                                                                                       |
| 所有图纸皆为本公司的财产，未经许可不准复制、施工单位应校对现场尺寸并向建筑师报告错漏，此图未经建筑师签名不许用作施工。   |       |                   |                                                                                       |
| 建设单位 Client   |       |                   |                                                                                       |
| 遂溪县遂城镇大家村民委员会   |       |                   |                                                                                       |
| 工程名称 Proj. Name   |       |                   |                                                                                       |
| 遂溪县“农房管控，风貌提升”示范带建设项目   |       |                   |                                                                                       |
| 子项名称 Sub-Proj. Name   |       |                   |                                                                                       |
| 遂城镇福祥村   |       |                   |                                                                                       |
| 审 定<br>Approved   |       |                   |                                                                                       |
| 审 核<br>Examined   | 李禄庆   |                   |  |
| 项目负责人<br>Proj. Architect   | 韦 奔   |                   |  |
| 专业负责<br>Special Field in Charge   | 王旭枫   |                   |  |
| 校 对<br>Design Checked   | 王旭枫   |                   |                                                                                       |
| 设 计<br>Design   | 罗若辉   |                   |  |
| 制 图<br>Drawn   |       |                   |                                                                                       |
| 图纸名称 Drawing title   |       |                   |                                                                                       |
| 路灯灯具大样图   |       |                   |                                                                                       |
| 图 别<br>DWG. STYLE   | 施工图   | 专 业<br>Discipline | 电气                                                                                    |
| 设计编号<br>Design NO.   |       | 比 例<br>Scale      | 1:100                                                                                 |
| 图 号<br>DWG. NO.   | DS-03 | 日 期<br>Date       | 2021.09                                                                               |

|              |            |          |            |
|--------------|------------|----------|------------|
|              |            |          |            |
|              |            |          |            |
|              | ELECTRICAL | TELECOM  | SITE PLAN  |
| 气            | 电          | 图        |            |
| 电            | 弱          | 总        |            |
|              |            |          |            |
|              |            |          |            |
| ARCHITECTURE | STRUCTURE  | PLUMBING | MECHANICAL |
| 建            | 结          | 给        | 暖          |
| 筑            | 构          | 排        | 通          |
| 建            | 结          | 给        | 暖          |

## 设计说明

### 一 工程概况：

本工程为遂溪县“农房管控，风貌提升”示范带建设项目。

- 1.1 工程名称：遂遂溪县“农房管控，风貌提升”示范带建设项目—遂城镇福祥村  
1.2 工程地址：遂溪县

### 二 设计依据

- 2.1 本工程相关专业提供的技术资料及现场测量结果；  
2.2 国家及地方有关的设计规范、规程；本工程采用的主要标准及法规：

《城市道路照明设计标准》 CJJ 45-2015

《电气装置安装工程接地装置施工及验收规范》（GB 50169-2006

《城市道路照明工程施工及验收规程》（CJJ 89-2012） 《民用建筑电气设计与施工》 D800-1~3

### 三 设计范围

- 1、自然条件：本地区年日照时间充足。适合太阳能路灯的布置。  
2、照明方式：根据广东省的自然条件及村镇道路对照明上的需求选择太阳能型路灯，光源选LED，照明系统每天工作6小时。  
3、布置方式：本次设计路灯为单侧布置，灯杆间距30m，特殊路段可作适当调整，灯杆高6m，灯臂长1.2m，仰角15°。  
4、灯具：灯具结构均为一体化LED光源，压铸铝壳及钢化玻璃透光罩，灯具密封等级为≥IP55  
5、灯杆：主杆采用优质Q235钢板，采用大型折弯机一次性成型，灯杆表面热镀锌处理后表面聚酯粉体涂装（白色），灯杆壁厚≥3.0mm。  
6、太阳能电池组件：多晶硅光伏板，A级晶片，单块尺寸为830\*670\*30mm。  
7、安装角度：太阳能电池板与地平线最佳倾斜角+8度，正南偏西5度，厂家需根据现场条件复合确定。  
8、光源LED功率消耗：60W，光通量约为7200lm。  
9、太阳能系统控制器：具有过充、过放、电子短路、过载保护、防反接保护、雷电保护、短路保护、显示电池容量、智能化温度补偿，负载开机恢复设置、光控输出设置功能。

### 四 抗风设计

- 1、太阳能组件：厂家保证能受当地的风速而不致于损坏，电池组件支架与灯杆的连接，应使用灯杆螺栓固定连接。  
2、灯杆和基础：路灯灯杆和基础的抗风设计与电池板的高度、面积、倾角及灯杆结构、当地最大风速有关。由灯杆厂家进行计算和设计，保证最大风速时太阳能路灯的稳定性以及太阳能板与灯杆连接的强度稳固性。

### 五 防雷设计

- 1、本次设计太阳能路灯为低压灯具,属安全电压,不做电气保护接地。  
2、防雷接地：  
(1)不可用路灯、太阳能电池板作为接闪器；  
(2)用金属灯柱兼做接闪器和引下线；  
(3)路灯外壳需做可靠接地极，接地同一般路灯，接地电阻≤10Ω。

### 六 照明设计

#### 6.1 照明标准

| 道路类别 | 照 明 水 平           |                | 均 匀 度            |                  | 炫 光 限 制                  |
|------|-------------------|----------------|------------------|------------------|--------------------------|
|      | 平均亮度<br>La(cd/m2) | 平均照度<br>Ea(1X) | 亮度均匀度<br>Lmin/La | 照度均匀度<br>Emin/Ea |                          |
| 次干路  | 0.5               | 8              | 0.35             | 0.35             | 不得采用非截光型灯具<br>不宜采用非截光型灯具 |
| 支 路  | 0.3               | 5              | 0.30             | 0.30             |                          |

### 七 其他

- 1、说明中与图纸有不符之处，应以有关施工图为准。  
2、所有电气设备应选用国家现行的技术的先进产品，不得采用国家明令淘汰的产品。  
3、施工图中所附的路灯立面图仅为参考，具体样式可由建设单位确定，本次设计仅提出有关具体技术要求以供参考。  
4、凡与施工有关而又未说明之处、请参见国家、地方标准图集施工或与设计院协商解决。

### 主要设备、材料表

| 序号 | 图 例                                                                                 | 名 称 | 规 格              | 单 位 | 数 量 | 备 注 |
|----|-------------------------------------------------------------------------------------|-----|------------------|-----|-----|-----|
| 1  |  | 路灯  | 6米 LED-60W-5000K | 套   | 47  |     |
| 2  |                                                                                     | 基础  | 600×600×1000     | 套   | 47  |     |
| 3  |                                                                                     |     |                  |     |     |     |
| 4  |                                                                                     |     |                  |     |     |     |
广东省建设工程勘察设计出图专用章  
单位名称：广州黄埔建筑设计院有限公司  
业务范围：建筑行业(建筑工程)甲级  
资质证书编号：A244018920  
有效期至：2021年12月31日

中华人民共和国一级注册建筑师  
姓名：韦 奔  
注册号：4405666-001  
有效期：至2022年6月



广州黄埔建筑设计院有限公司

GUANGZHOU HUANGPU ARCHITECTURAL DESIGN INSTITUTE CO.,LTD

|                                                       |
|-------------------------------------------------------|
| <input type="checkbox"/> 建筑工程设计甲级证书号：A244018920       |
| <input type="checkbox"/> 城乡规划编制乙级证书号：[粤]城规编第(182012)号 |
| <input type="checkbox"/> 工程勘察设计乙级证书号：B244056666       |
| <input type="checkbox"/> 市政行业设计乙级证书号：A244018920       |
| <input type="checkbox"/> 风景园林设计乙级证书号：A244018920       |

合作单位：

图纸用途：




所有图纸皆为本公司的财产，未经许可不准复制,施工单位应校对现场尺寸并向建筑师报告错漏,此图未经建筑师签名不许用作施工。

建设单位 Client

遂溪县遂城镇大家村民委员会

工程名称 Proj. Name  
遂溪县“农房管控，风貌提升”示范带建设项目

子项名称 Sub-Proj. Name  
遂城镇福祥村
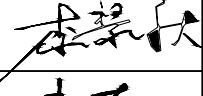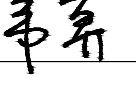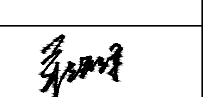
|                                 |     |                                                                                       |
|---------------------------------|-----|---------------------------------------------------------------------------------------|
| 审 定<br>Approved                 |     |                                                                                       |
| 审 核<br>Examined                 | 李禄庆 |  |
| 项目负责<br>Proj. Architect         | 韦 奔 |  |
| 专业负责<br>Special Field in Charge | 王旭枫 |  |
| 校 对<br>Design Checked           | 王旭枫 |  |
| 设 计<br>Design                   | 罗若辉 |  |
| 制 图<br>Drawn                    |     |                                                                                       |

图纸名称 Drawing title

设计说明

|                    |       |                   |         |
|--------------------|-------|-------------------|---------|
| 图 别<br>DWG. STYLE  | 施工图   | 专 业<br>Discipline | 电气      |
| 设计编号<br>Design NO. |       | 比 例<br>Scale      | 1:100   |
| 图 号<br>DWG. NO.    | DS-01 | 日 期<br>Date       | 2021.09 |

图纸盖章后有效



|   |  |  |  |
|---|--|--|--|
| <div><div><div><div><div></div><div></div></div><div><div></div><div></div></div></div><div><div>YIP</div><div>DESIGN</div><div>WHAMPOA</div></div></div><div>广州黄埔建筑设计院有限公司</div><div>GUANGZHOU HUANGPU ARCHITECTURAL DESIGN INSTITUTE CO.,LTD</div></div>   |  |  |  |
| <div><div><div><div><div><div></div><div></div></div><div><div></div><div></div></div></div><div><div>建筑工程设计甲级证书号: A244018920</div></div></div><div><div><div><div><div><div></div><div></div></div><div><div></div><div></div></div></div><div><div>城乡规划编制乙级证书号: [粤]城规编第(182012)号</div></div></div><div><div><div><div><div><div></div><div></div></div><div><div></div><div></div></div></div><div><div>工程勘察设计乙级证书号: B244056666</div></div></div><div><div><div><div><div><div></div><div></div></div><div><div></div><div></div></div></div><div><div>市政行业设计乙级证书号: A244018920</div></div></div><div><div><div><div><div><div></div><div></div></div><div><div></div><div></div></div></div><div><div>风景园林设计乙级证书号: A244018920</div></div></div></div></div></div></div></div></div></div></div></div></div> |  |  |  |
| <div><div><div>合作单位:</div></div></div>   |  |  |  |
| <div><div><div>图纸用途:</div></div></div>   |  |  |  |
| <div><div><div>所有图纸皆为本公司的财产,未经许可不准复制或施工单位应校对现场尺寸并向建筑师报告错漏,此图未经建筑师签名不许用作施工。</div></div></div>   |  |  |  |
| <div><div><div>平面位置示意 Key Plan</div></div></div>   |  |  |  |
| <div><div><div>注册章 Stamp for Certified</div></div></div>   |  |  |  |
| <div><div><div>工程设计出图专用章 Stamp for Engineering Design</div></div></div>   |  |  |  |
| <div><div><div>建设单位 Client</div><div>遂溪县遂城镇大家村民委员会</div></div></div>   |  |  |  |
| <div><div><div>工程名称 Proj. Name</div><div>遂溪县“农房管控,风貌提升”示范带建设项目</div></div></div>   |  |  |  |
| <div><div><div>子项名称 Sub-Project Name</div><div>遂城镇福祥村</div></div></div>   |  |  |  |
| <div><div><div>审</div></div></div>   |  |  |  |
| <div><div><div>定 Approved</div></div></div>   |  |  |  |
| <div><div><div>审 核 Examined</div><div>李禄庆</div><div>李禄庆</div></div></div>   |  |  |  |
| <div><div><div>项目负责 Proj. Architect</div><div>韦 奔</div><div>韦奔</div></div></div>   |  |  |  |
| <div><div><div>专业负责 Special Field in Charge</div><div>王旭枫</div><div>王旭枫</div></div></div>   |  |  |  |
| <div><div><div>校 对 Design Checked</div><div>王旭枫</div><div>王旭枫</div></div></div>   |  |  |  |
| <div><div><div>设 计 Design</div><div>罗若辉</div><div>罗若辉</div></div></div>   |  |  |  |
| <div><div><div>制 图 Drawn</div></div></div>   |  |  |  |
| <div><div><div>图纸名称 Drawing title</div><div>电气总平面图</div></div></div>   |  |  |  |
| <div><div><div>图 别 DWG. STYLE</div><div>施工图</div><div>专 业 Discipline</div><div>电 气</div></div></div>   |  |  |  |
| <div><div><div>设计编号 Design NO.</div><div>DS-03</div><div>比 例 Scale</div><div>1:100</div></div></div>   |  |  |  |
| <div><div><div>图 号 DWG. NO.</div><div>DS-03</div><div>日 期 Date</div><div>2021.09</div></div></div>   |  |  |  |



图例：

|                                                                                       |      |     |
|---------------------------------------------------------------------------------------|------|-----|
|  | 单臂路灯 | 60W |
|---------------------------------------------------------------------------------------|------|-----|